


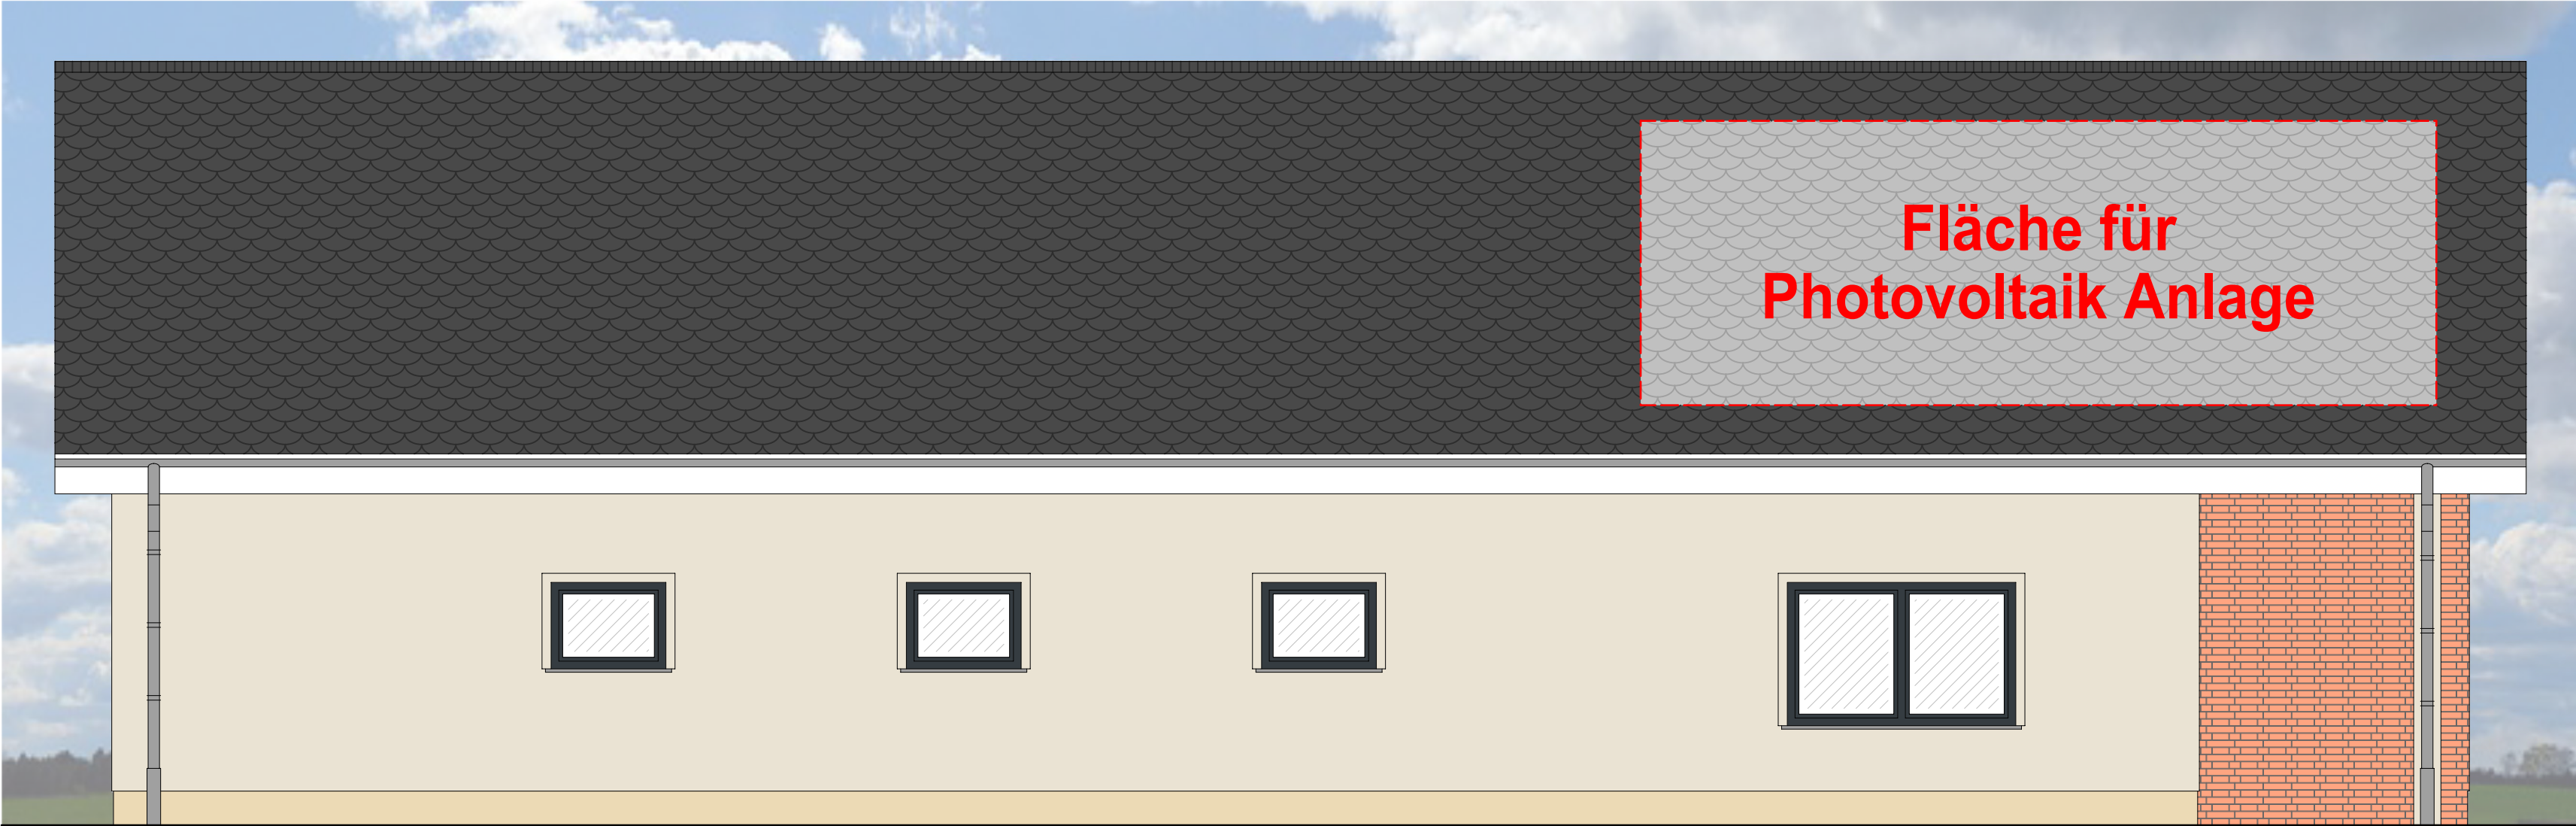


Ansicht **NORD**



Ansicht **OST**



Ansicht **SÜD**

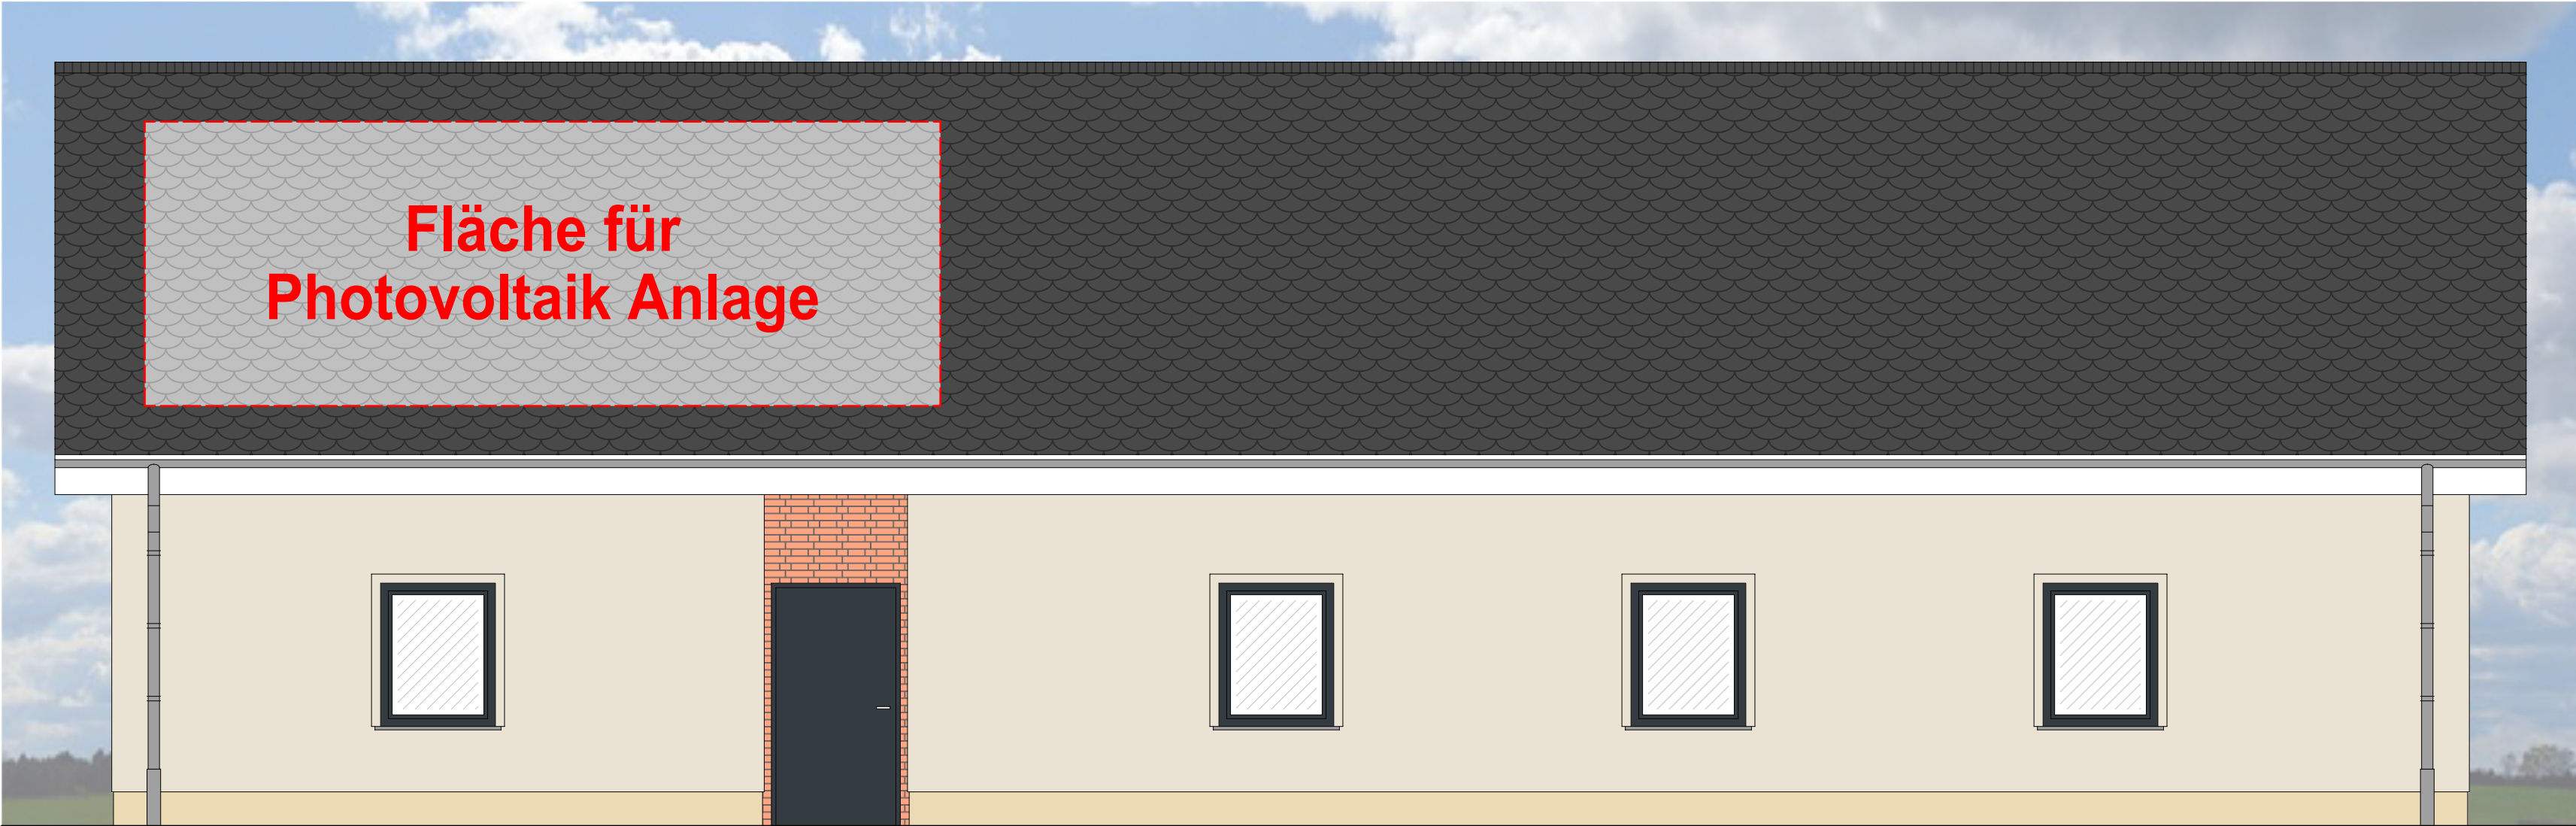

Ansicht **WEST**

Architektur | Tragwerksplanung
Ingenieurbau | Brückenbauwerke
Brandschutz | Schallschutz | Bauphysik


eichler & heinrich
ingenieurbüro

Errichtung einer Rettungswache
Dorfstraße, 02906 Mücka OT Förstgen

Planinhalt
Ansichten Rettungswache

Leistungsphase	5	Maßstab	1 : 50	Plan-Nr.	AU038
Bearbeiter	Heinrich	Datum	14.07.2023	Änderungsdatum	11.06.2024

Bauherr/Auftraggeber
Landkreis Görlitz
vertr. d. d. Amt für Hoch- und Tiefbau
Bahnhofstraße 24
02826 Görlitz

eichler & heinrich ingenieurbüro GbR


eichler & heinrich ingenieurbüro GbR | Rosa-Luxemburg-Straße 20 | 02827 Görlitz | Telefon: 03581-4706-0 | info@eichler-ib.de | www.eichler-ib.de

H/B = 400 / 1100 (0.44m²)

Allplan 2017