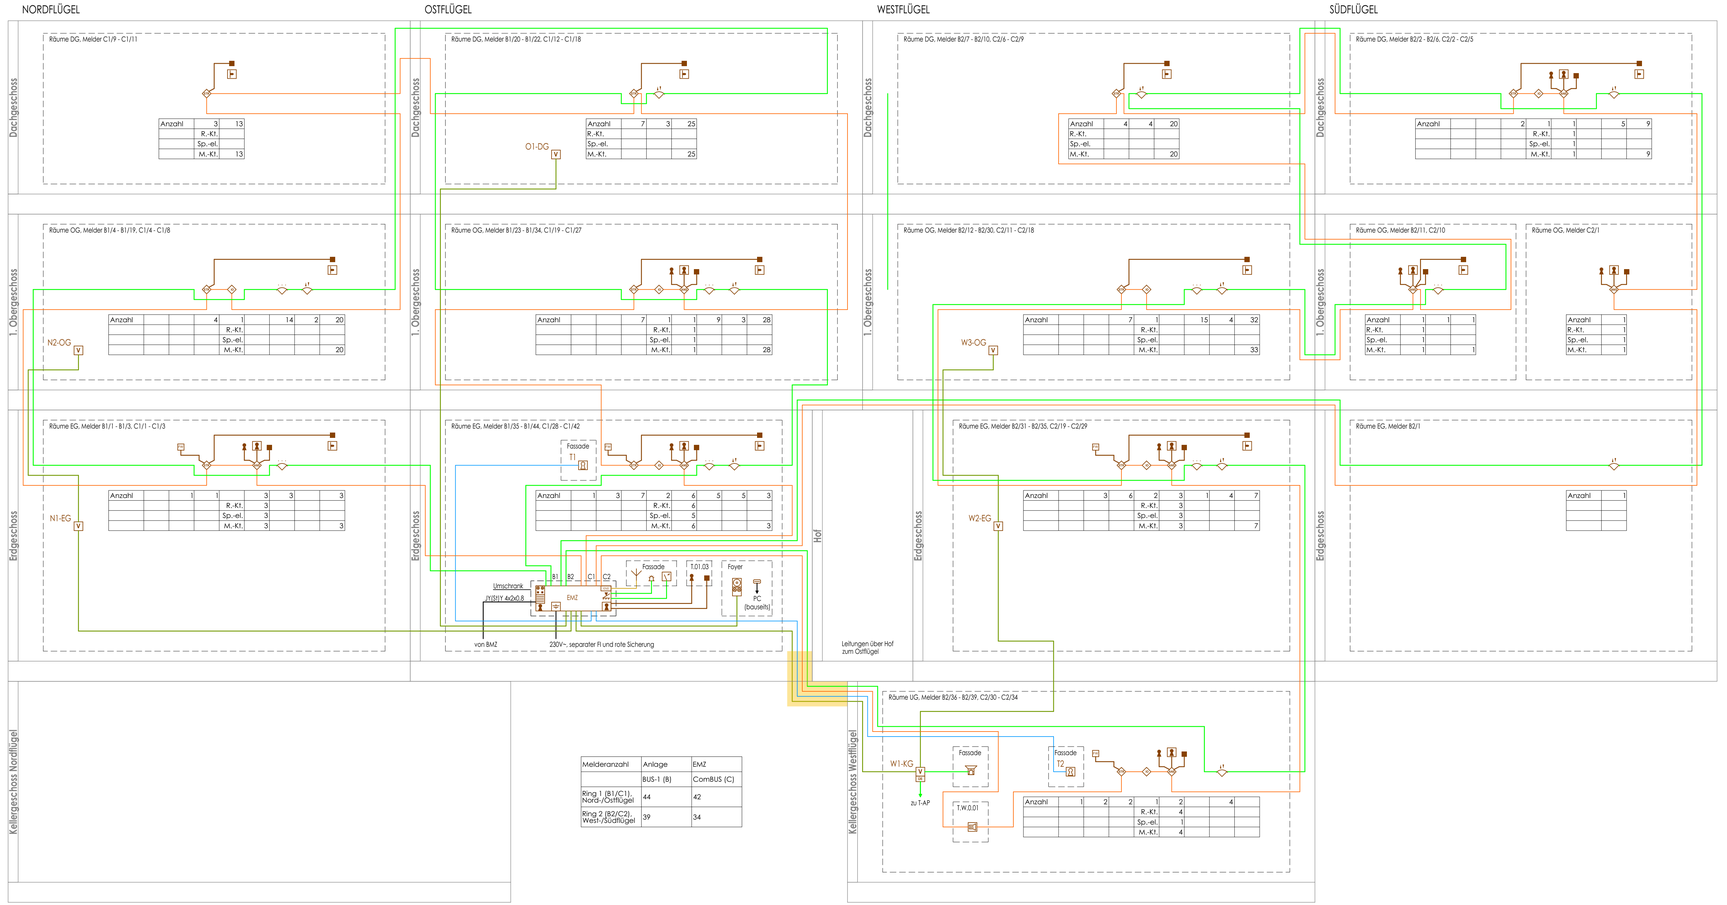

Melderanzahl	Anlage	EMZ
	BUS-1 (B)	ComBUS (C)
Ring 1 (B1/C1), Nord-/Ostflügel	44	42
Ring 2 (B2/C2), West-/Südflügel	39	34

Brandmeldeanlagen

- J-Y(ST)Y 2x2x0,6mm
- J-Y(ST)Y 6x2x0,6mm
- J-Y(ST)Y 8x2x0,6mm
- J-Y(ST)Y 10x2x0,6mm
- J-Y(ST)Y 20x2x0,6mm
- Antennenkabel KOAX
- Abgesetztes Bedienfeld
- Anzeigetableau
- Verteiler, mit Sabotagekontakt
- Übertragungseinrichtung
- Einbruchmeldezentrale
- Ausweisleser
- KNX-Schnittstelle
- Energieversorgung (Akku)
- Alarmdrahtmatte
- Abreissmelder
- Antenne
- optischer und akustischer Signalgeber
- Akustischer Signalgeber für Tagalarm (85 dB)
- optischer Signalgeber
- Überfall-/Bedrohungsmelder
- Fluchtwächter
- Steuermodul
- Meldergruppenmodul (Adressiermodul)
- Anschaltmodul
- Infrarot Bewegungsmelder
- Dualmelder IR-MW
- Aufdruckmechanik
- Magnetkontakt
- Schließblechkontakt (Verschlusskontakt)
- Sperrelement
- Schalteinrichtung mit materiellem Identifikationsmerkmal
- Schlüsselschalter mit Rückm., Anzeige scharf/unscharf

Änderungen

Index	Bemerkung/ Änderung	Datum	gezeichnet
a	Erstausgabe	31.07.2024	31.07.2024/MW

Verteiler

	dwg	Plan	Datum	Name

Zeichnung

	Datum	Name	Unterschrift
Planverfasser			
Bauherr			
Nutzende Verwaltung			
Fachaufsicht			
Landesverwaltungsamt LSA			

Übersichtsplan

Bauherr
Kulturstiftung Sachsen-Anhalt
Leitzkau | Am Schloss 4
39279 Gommern

Ansprechpartner
Bauverwaltung SIP
Paracelsusstraße 23
06114 Halle (Saale)

KULTURSTIFTUNG SACHSEN-ANHALT

Liegenschaft:	Schloss und Burg Allstedt
Gebäude	Kernburg, Vorburg und Wirtschaftsgebäude
Maßnahme:	SIP - Maßnahmenpaket 1 am Objekt: Schloss und Burg Allstedt
Gewerk:	Haustechnikplanung

Planung:
INGENIEURBÜRO HIRSCH GMBH
HEIZUNG * LÜFTUNG * SANITÄR * ELEKTRO
Heckerstieg 3 * 99085 Erfurt T ☎ 0361/664800
E-mail: info@ih-erfurt.de * www.ih-erfurt.de * Fax: 99

Planinhalt:
Elektro
Schema Einbruchmeldeanlagen

Planstand: Ausführungsplanung

Plan-Nr.:	1281_A_E_SIP_18_SC-EMA_a	Maßstab:	i.d.H.: 1:50	gezeichnet:	Möwius
Datei-Code:		Blattgröße:	1015x420	geprüft:	Möwius