


Alle Maße und Höhen sind vor Baubeginn und vor Ausführung der Leistungen eigenverantwortlich zu prüfen. Unklarheiten und / oder Maßdifferenzen hat der Auftragnehmer mit der örtlichen Bauleitung vor Ausführung seiner Arbeiten zu klären und deren Klärung schriftlich zu bestätigen.

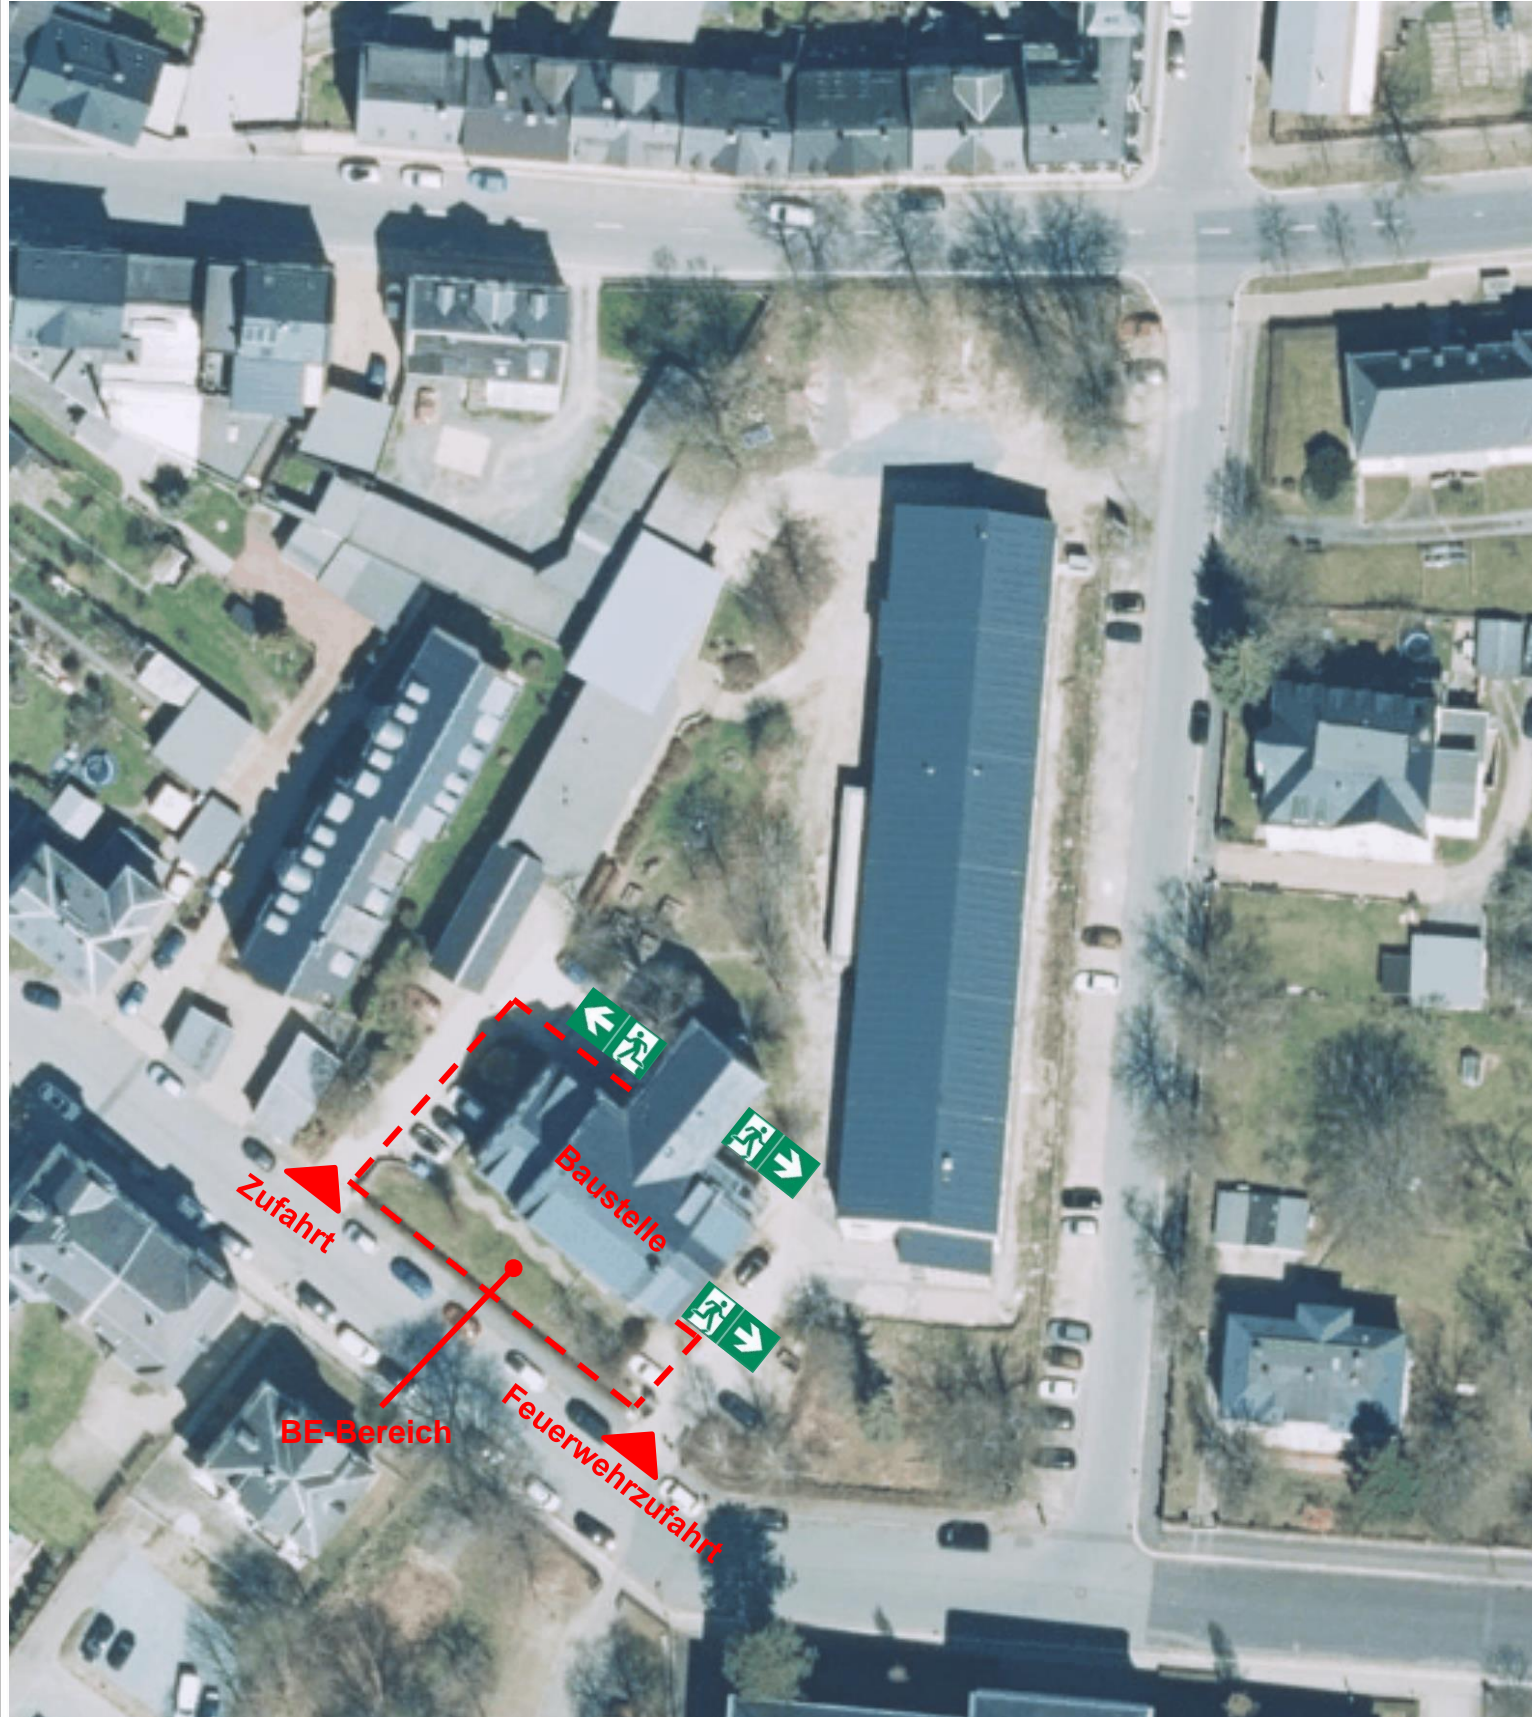

e			
d			
c			
b			
a	Gem.Vorgabe Bauherr Eintrag Feuerwehzufahrt, Flucht- und Rettungswege	09.04.2024	K.Schneider
INDEX	ÄNDERUNG/ ERGÄNZUNG	DATUM	NAME

Diese Planfreigaben wurden elektronisch erstellt und sind auch ohne Unterschrift gültig.

LAGE-HÖHENSYSTEM	± 0,00
FREIES SYSTEM (in mm)	Ok Podest vor Außentür Werkraum

LIEGENSCHAFT / BAUWERK-BAUKÖRPER	OBJ.- NR. AG:
<b>Parkschule Auerbach</b> <b>Seminarstraße 6</b> <b>08209 Auerbach</b>	<b>2021-35</b>

MABNAHME	MABNAHMENR
<b>Generalsanierung</b> <b>Kellergeschoss</b> <b>Parkschule Auerbach</b>	<b>2023-07 sbc</b>
	KGR
	<b>300</b>

PLANINHALT	PLANNR	Plandatum
<b>Übersichtsplan BE</b>	<b>007-AP</b>	<b>04/24</b>
	MABSTAB	FORMAT
	<b>ohne</b>	<b>A3</b>

PLANSTAND  
**AUSFÜHRUNGSPLANUNG**

PLANVERFASSER	PLANVERFASSER
sbc SchneiderBauConsult Ingenieurgesellschaft mbH	- Dipl.-Ing. Harald Schneider

FORSTSTRASSE 10 | 08606 OELSNITZ  
T 037421.488 0 | F 037421.488 33  
info@sbauc.de

DATUM \_\_\_\_\_ UNTERSCHRIFT \_\_\_\_\_

BAUHERR  
Landratsamt Vogtlandkreis  
Amt für Gebäude- und Immobilienmanagement  
SG Hochbau  
Postplatz 5  
08523 Plauen

DATUM \_\_\_\_\_ UNTERSCHRIFT \_\_\_\_\_

Das Urheberrecht für die Planung verbleibt bei sbc. Die von diesen erstellten Pläne dürfen ohne vorherige schriftliche Zustimmung weder vom Auftraggeber noch von einem sonstigen Dritten zu anderen Zwecken benutzt oder geändert werden. Sie dürfen insbesondere nicht für ein anderes Projekt oder Bauvorhaben genutzt und veröffentlicht werden.

FW : ständig frei zuhaltende Feuerwehzufahrt

 ständig frei zuhaltende Flucht- und Rettungswege