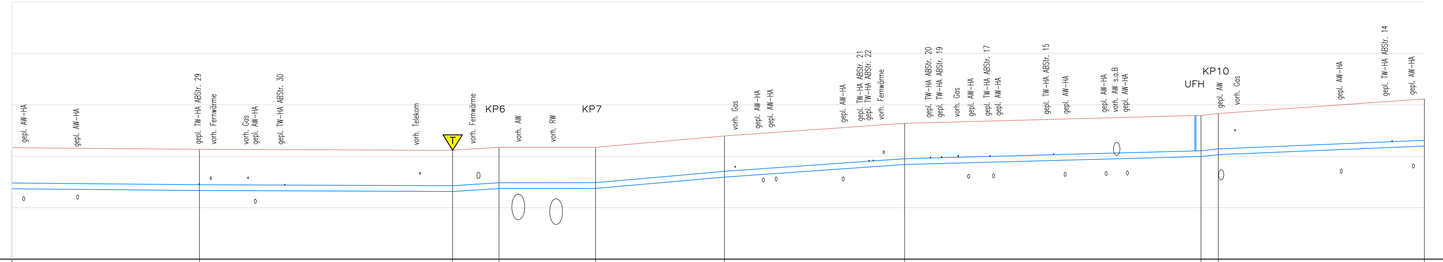

Zeichenerklärung

- gepl. Geländelinie
- gepl. Trinkwasserleitung
- gepl. Tiefpunkt
- UFH gepl. UFH
- s.o.B. später außer Betrieb

Knotenpunktsbezeichnung	------	P063	P065	P070	P075	P080	P085	P090	P095	P100	P105
Straßenbezeichnung	------	August–Bebel–Straße									
Strangnummer	------	S063	S065	S070	S075	S080	S085	S090	S095	S100	
Werkstoff		PE									
Druckstufe		16									
Nennweite	mm	225									
Länge	m	14.55	19,66	3,60	7,50	10,00	14,00	23,00	1,35	16,00	
Sohlgefälle	o/oo	4,42	2,05	19,4	6,66	44,00	35,00	13,48	51,85	21.25	
Geländehöhe	m+DHHN2016	274,34	274,27	274,23	274,35	274,35	274,79	275,28	275,59	275,86	276,23
Tiefe TWL	m	1,60	1,60	1,60	1,65	1,60	1,60	1,60	1,60	1,60	1,83
Sohle TWL	m+DHHN2016	272,74	272,67	272,63	272,70	272,75	273,19	273,68	273,99	274,06	274,40
Station	------	0,00	18,10	37,76	41,36	48,86	58,86	72,86	95,86	97,21	113,21

ÄNDERUNGEN / ERGÄNZUNGEN

	Gezeich.	Geprüft	Freig.
Datum/Kurzzeichen			

INDEX	Ert.	Auftraggeber 1	Auftraggeber 2	Auftraggeber 3	Auftraggeber 4	Auftraggeber 5	Bürofertigung
e							
d							
c							
b							
a							

VERTEILER

Zur Bauausführung freigegeben

.....

WASSERWERKE ZWICKAU
Mit der Region auf einer Welle

aqua saxonia
Agricolastr. 24
09599 Freiberg
Telefon: (03731)3801–0
Telefax: (03731)3801–95
info@aqua–saxonia.de

Wasserwerke Zwickau GmbH

KNE/RNA Werdau,
August–Bebel–Straße, 2.BA
Ausführung 2024

Längsschnitt 1 TW

Z.Nr.: 027580–82–5.207 | M.: 1:200/1:100 | L 1000 x H 297

Ausführung

Beil.: 11 Fert.: 1

Aufgenommen		
Gezeichnet	19.07.24	mit/kae
Geprüft		
Datum		

G:\ASProjekte\027580-82_KNE-RNA-Aug-Bebel-Str-BA2-abLPS\05.Ausfuehrung\3.Plaene\Beil_11-12_LS-1_2-TW.dwg