
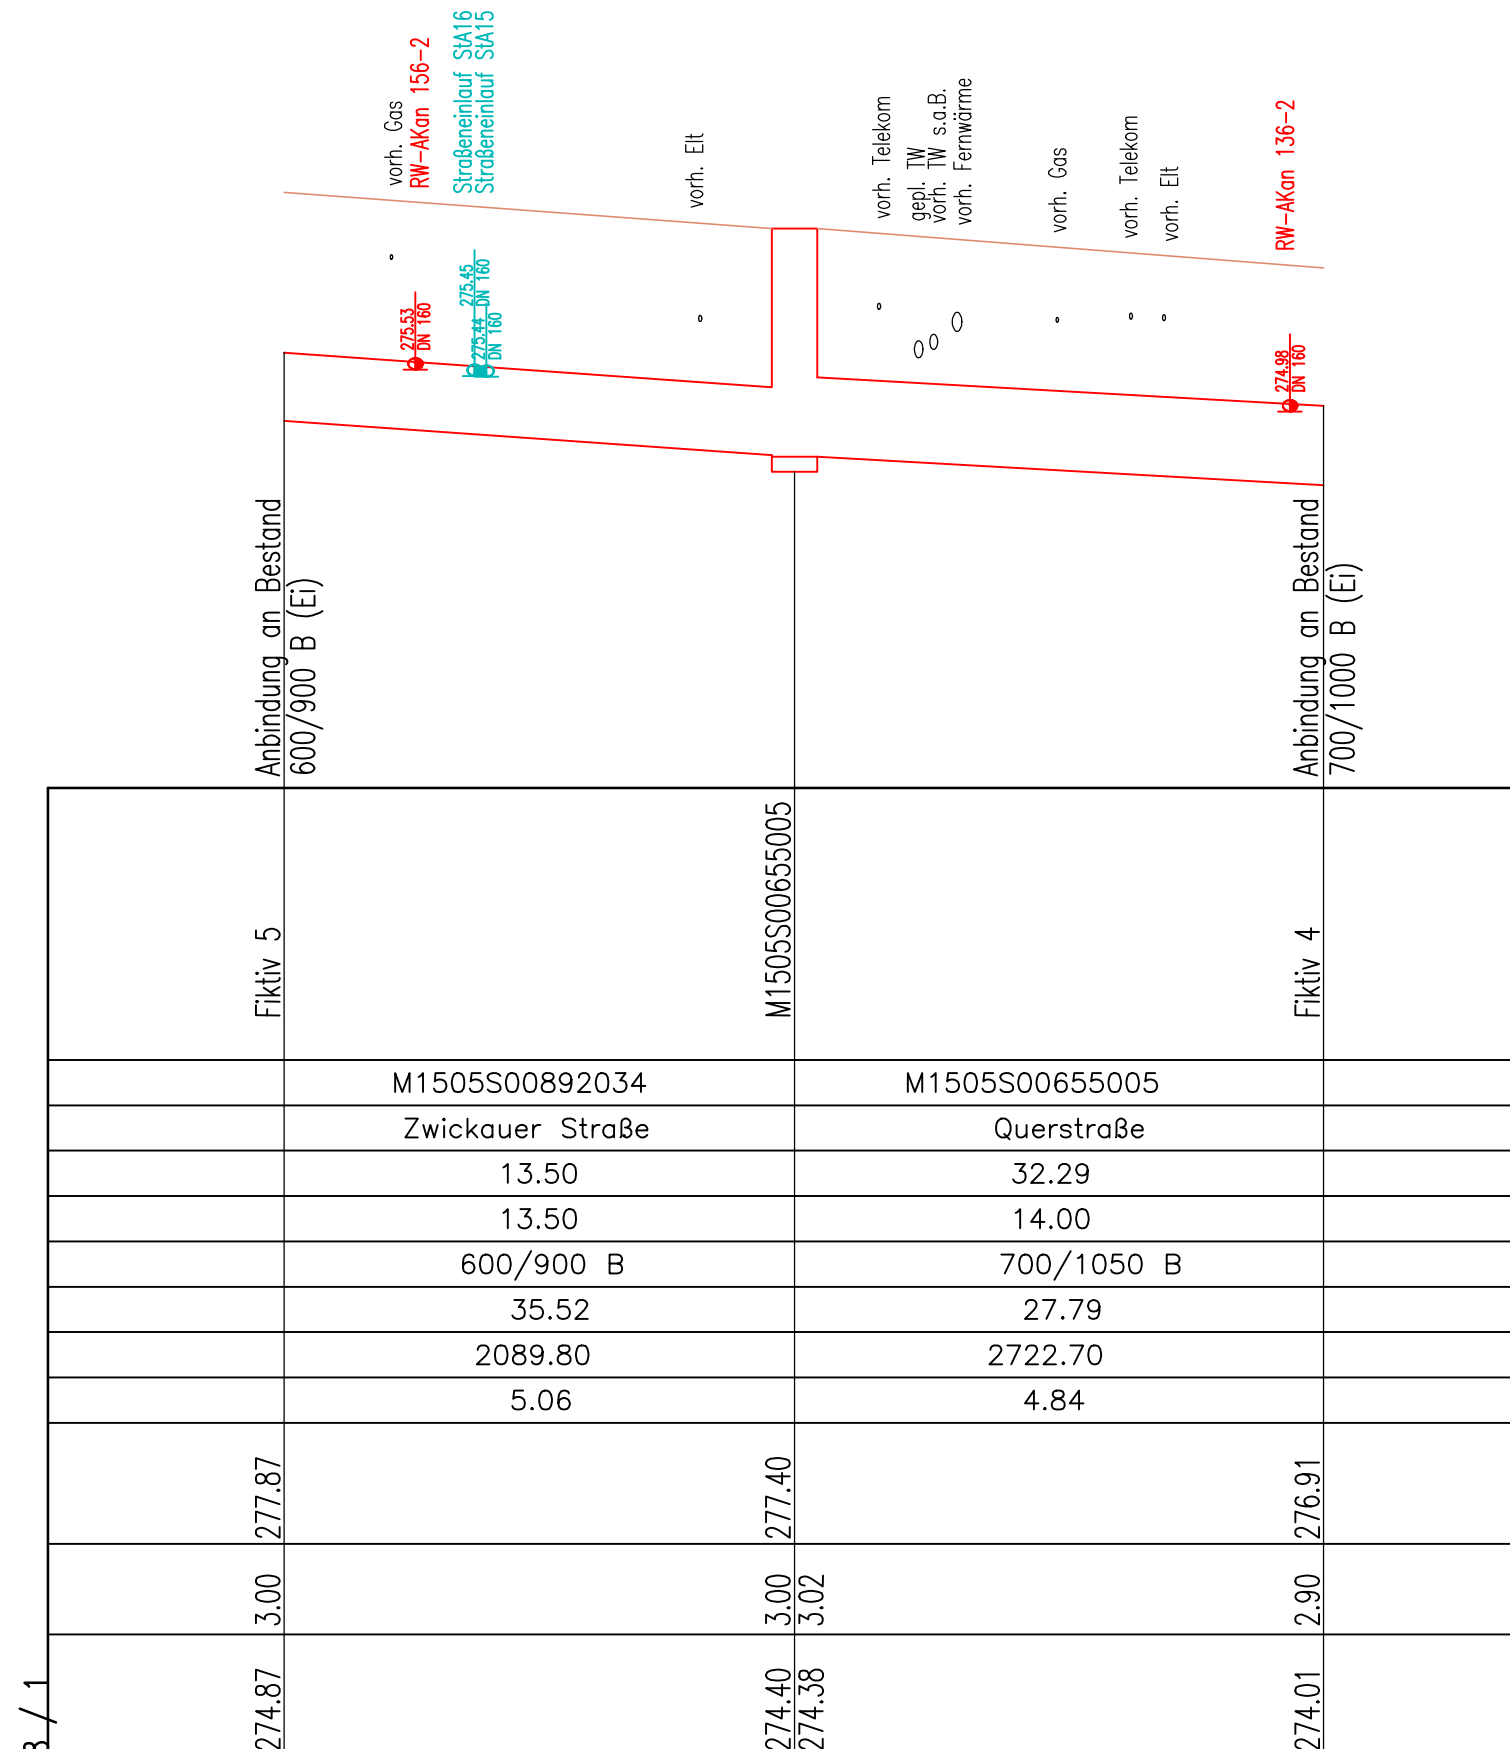


270.00 m+DHHN2016

Schachtnummer	
Haltungsbezeichnung	
Straße	
Schachtabstand	m
Gesamtlänge	m
Nennweite	mm
Sohlgefälle	o/oo
Q,voll	l/s
v,voll	m/s
Geländehöhe	m+DHHN2016
Kanaltiefe	m
Sohlhöhe	m+DHHN2016

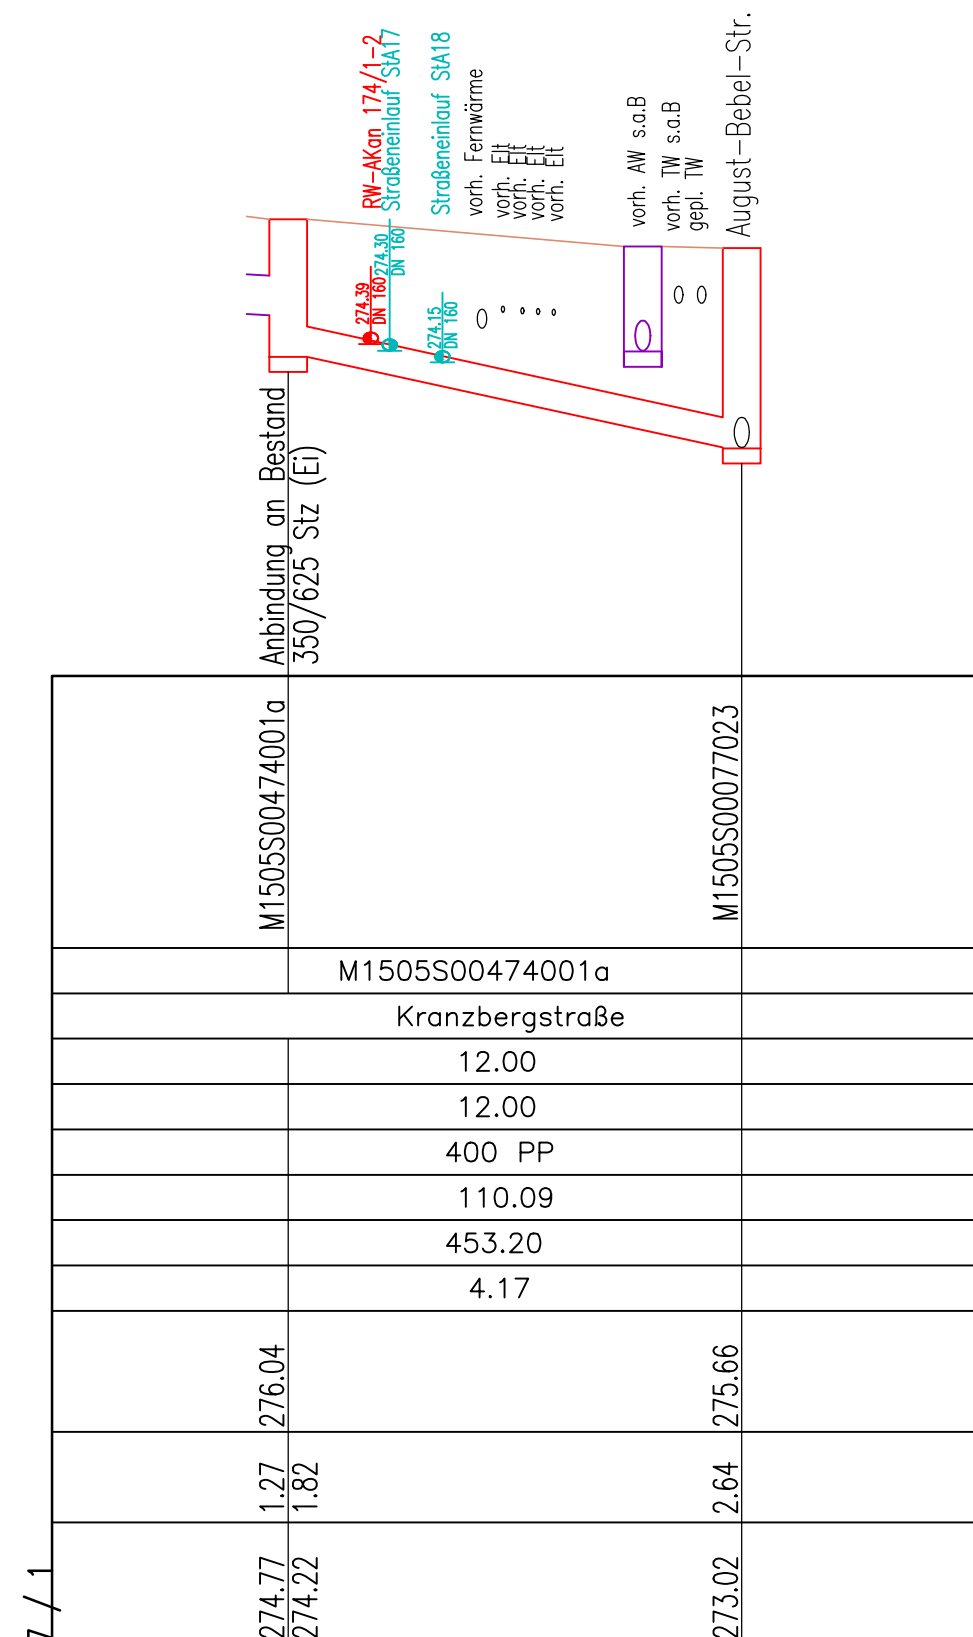

Zeichenerklärung:

- bestehender Kanal
- geplanter Kanal
- gepl. Geländelinie
- gepl. Hausanschluss links mit Angabe der Nennweite und der Höhe in m+DHHN
- gepl. Hausanschluss rechts mit Angabe der Nennweite und der Höhe in m+DHHN

	M1505S00474001a		M1505S00077023
	M1505S00474001a		
	Kranzbergstraße		
	12.00		
	12.00		
	400 PP		
	110.09		
	453.20		
	4.17		
	276.04		275.66
7/1	1.27	1.82	2.64
	274.77	274.22	273.02

	Fiktiv 5	M1505S00655005	Fiktiv 4
	M1505S00892034	M1505S00655005	
	Zwickauer Straße	Querstraße	
	13.50	32.29	
	13.50	14.00	
	600/900 B	700/1050 B	
	35.52	27.79	
	2089.80	2722.70	
	5.06	4.84	
	277.87	277.40	276.91
8/1	3.00	3.00	2.90
	274.87	274.38	274.01

										e									
										d									
										c									
										b									
										a									
											Fert.								
										INDEX	Auftraggeber 1	Auftraggeber 2	Auftraggeber 3	Auftraggeber 4	Auftraggeber 5				
										Gezeich.	Geprüft	Freig.							
										Datum/Kurzzeichen			VERTEILER						

Zur Bauausführung freigegeben

.....

Agicolastr. 24  
09599 Freiberg

Telefon: (03731)3801-0  
Telefax: (03731)3801-95  
info@aqua-saxonia.de

**WASSERWERKE ZWICKAU**

Mit der Region auf einer Welle

Ausführung	
Beil.: 10	Fert.: 1
Aufgenommen	
Gezeichnet	19.07.23 mit/kae
Geprüft	
Datum	

Wasserwerke Zwickau GmbH  
KNE/RNA Werdau,  
August-Bebel-Straße, 2. BA  
Ausführung 2024  
**Längsschnitt 3 MW**

Z.Nr.: 027580-82-5.206    M.: 1:200/1:100    L 726 x H 297