

### Trinkwasserleitung


Lichte Mindestgrabenbreite für Gräben mit Arbeitsraum in Abhängigkeit vom äußeren Leitungs- bzw. Rohrschaftsdurchmesser nach DIN 4124

Äußerer Leitungs- bzw. Rohrschaft-Durchmesser OD m	Mindestgrabenbreite B m			
	Verbauter Graben		Geböschter Graben	
	Regelfall	Umsteifung	$\beta \leq 60^\circ$	$\beta > 60^\circ$
bis 0,40	$b = OD + 0,40$	$b = OD + 0,70$	$b = OD + 0,40$	
über 0,40 bis 0,80	$b = OD + 0,70$		$b = OD + 0,40$ $b = OD + 0,70$	
über 0,80 bis 1,40	$b = OD + 0,85$			
über 1,40	$b = OD + 1,00$			


Lichte Mindestgrabenbreite für Gräben mit Arbeitsraum und senkrechten Wänden in Abhängigkeit von der Grabentiefe nach DIN 4124

Lichte Mindestgrabenbreite B m	Grabentiefe m
0,60	Geböschter Graben bis 1,75 Teilweise verbauter Graben bis 1,75m
0,70	Verbauter Graben bis 1,75m
0,80	Verbauter Graben bis 1,75m bis 4,00m
1,00	Verbauter Graben über 4,00m

### Detail Auflage lt. DIN EN 805

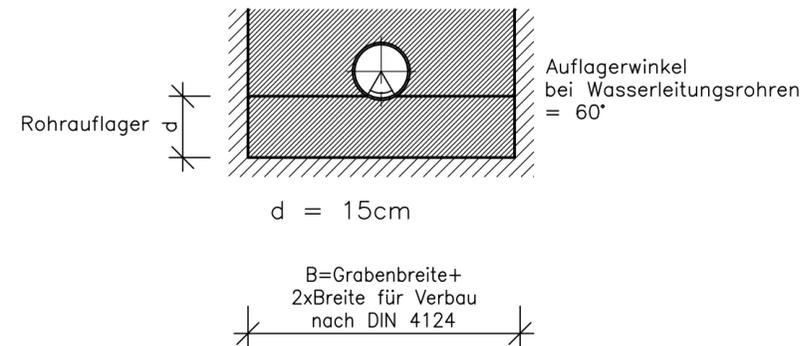

### August-Bebel-Straße

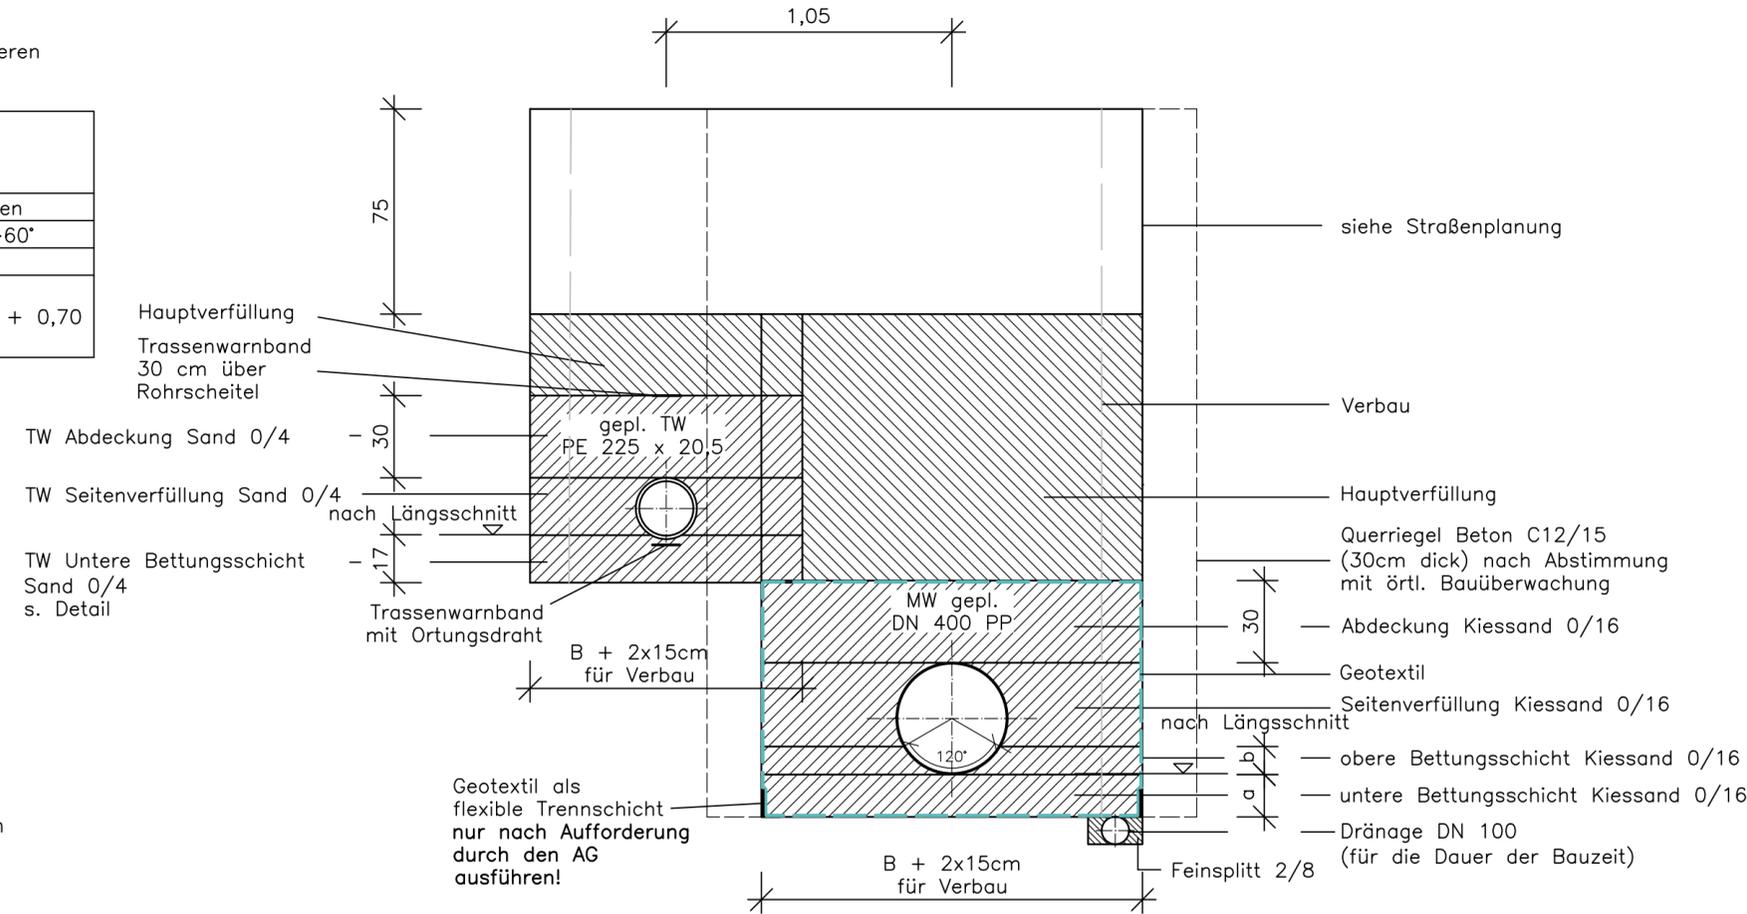

Bettung Typ 1 – Betonbettung für Rohre ohne Fuß, a und b nach DIN EN 1610 in Verbindung mit DWA-A 139

### Kanal

Mindestgrabenbreite in Abhängigkeit von der Nennweite DN nach DIN EN 1610

DN	Mindestgrabenbreite B (OD + x) verbauter Graben m
$\leq 225$	$OD + 0,40$
$> 225$ bis $\leq 350$	$OD + 0,50$
$> 350$ bis $\leq 700$	$OD + 0,70$
$> 700$ bis $\leq 1200$	$OD + 0,85$
$> 1200$	$OD + 1,00$

OD = der Außendurchmesser, in m

Mindestgrabenbreite in Abhängigkeit von der Grabentiefe nach DIN EN 1610

Grabentiefe m	Mindestgrabenbreite B m
$< 1,00$	keine Mindestgrabenbreite vorgegeben
$> 1,00$ bis $\leq 1,75$	0,80
$> 1,75$ bis $\leq 4,00$	0,90
$\geq 4,00$	1,00

ÄNDERUNGEN / ERGÄNZUNGEN		INDEX	Fert.	1	2	3	4	5
Gezeichnet	Geprüft	Freig.	Auftraggeber	Auftraggeber	Auftraggeber	Auftraggeber	Bürofertigung	
Datum/Kurzzeichen		VERTEILER						

Zur Bauausführung freigegeben



aqua saxonia		Agricolastr. 24 09599 Freiberg		Telefon: (03731)3801-0 Telefax: (03731)3801-95 info@aqua-saxonia.de		Ausführung	
Wasserwerke Zwickau GmbH						Beil.: 15	Fert.: 1
KNE/RNA Werdau, August-Bebel-Straße, 2. BA						Aufgenommen	
Ausführung 2024						Gezeichnet	28.05.23 kae/mit
Regelprofil 2 MW/TW August-Bebel-Straße						Geprüft	
Z.Nr.: 027580-82-5.211						M.: 1:20	L 710 x H 297
						Datum	