


August-Bebel-Straße

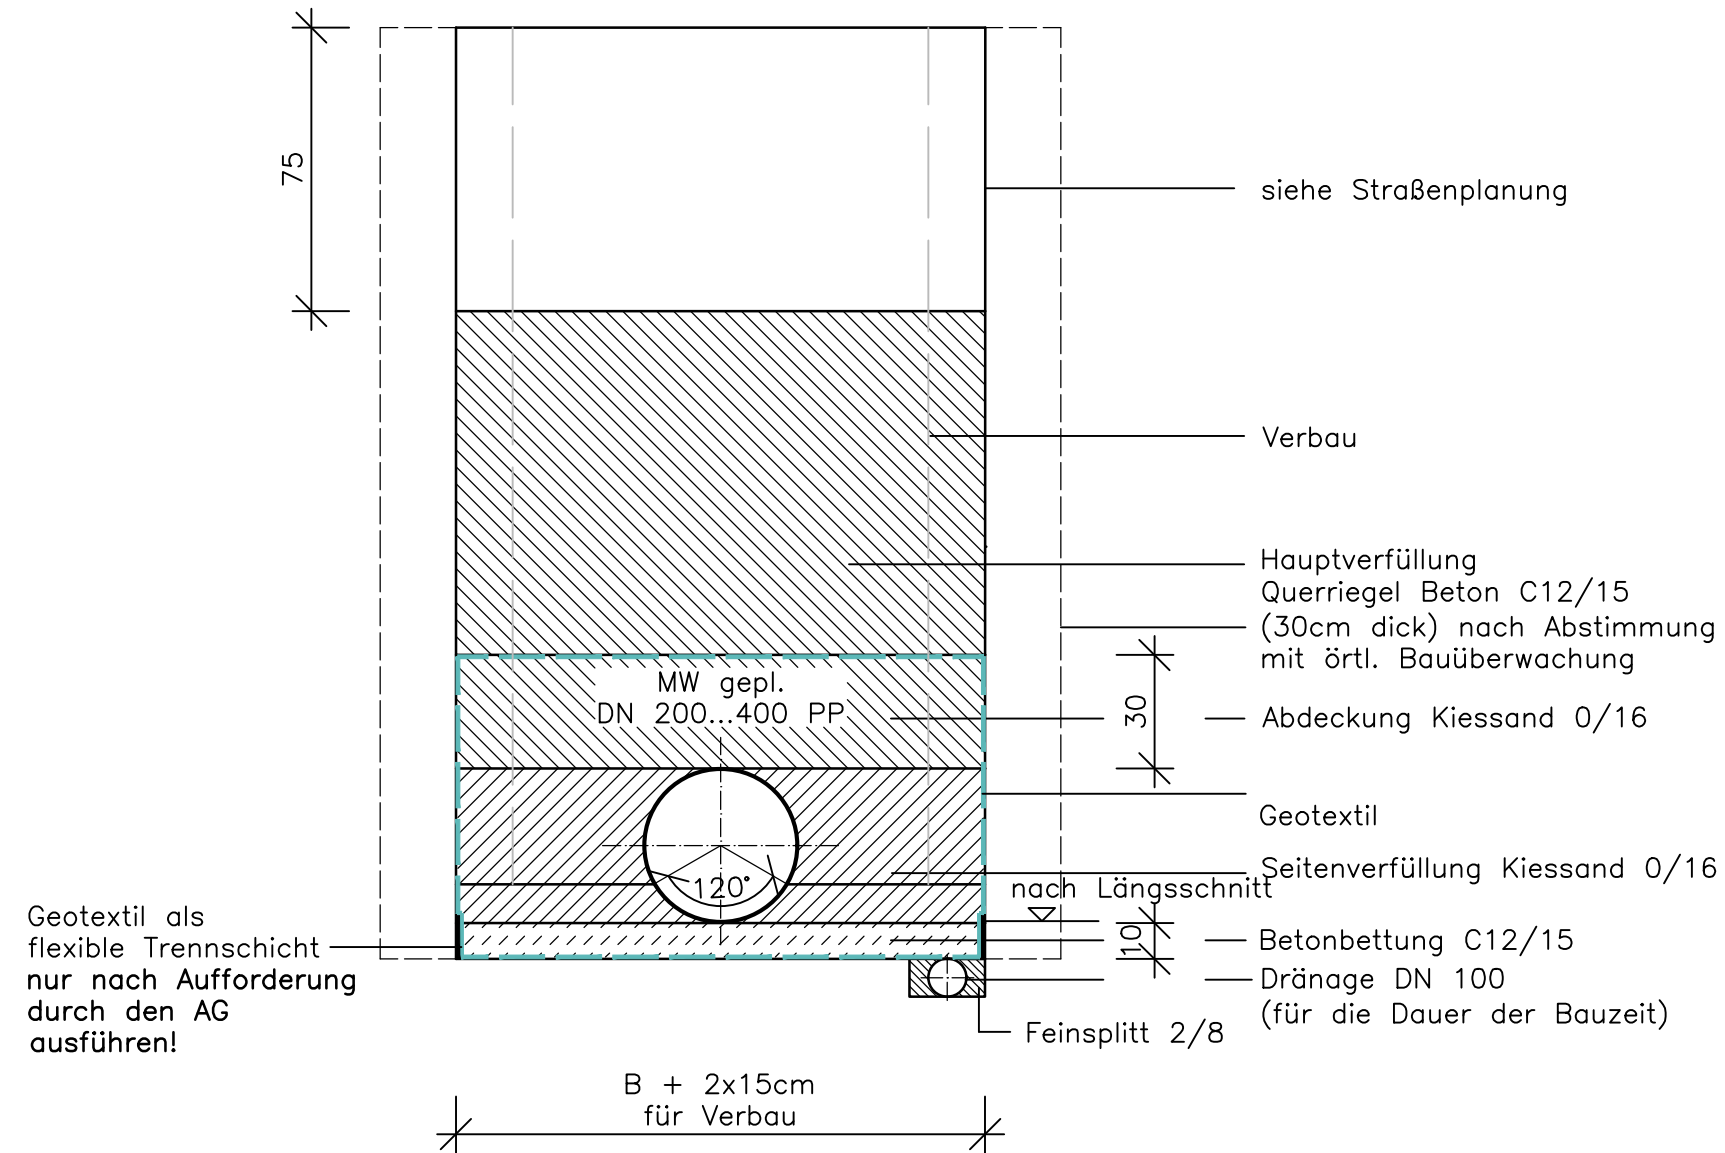

Bettung Typ 1 – Betonbettung für Rohre ohne Fuß,
a und b nach DIN EN 1610 in Verbindung mit DWA-A 139

Kanal

Mindestgrabenbreite in Abhängigkeit
von der Nennweite DN nach DIN EN 1610

DN	Mindestgrabenbreite B (OD + x) verbauter Graben m
≤ 225	OD + 0,40
> 225 bis ≤ 350	OD + 0,50
> 350 bis ≤ 700	OD + 0,70
> 700 bis ≤ 1200	OD + 0,85
> 1200	OD + 1,00

OD = der Außendurchmesser, in m


Mindestgrabenbreite in Abhängigkeit
von der Grabentiefe nach DIN EN 1610

Grabentiefe m	Mindestgrabenbreite B m
< 1,00	keine Mindestgrabenbreite vorgegeben
≥ 1,00 bis ≤ 1,75	0,80
> 1,75 bis ≤ 4,00	0,90
≥ 4,00	1,00

		INDEX Fert.										
		1	2	3	4	5						
		Auftraggeber	Auftraggeber	Auftraggeber	Auftraggeber	Bürofertigung						
		Gezeich.	Geprüft	Freig.				VERTEILER				
		Datum/Kurzzeichen										
ÄNDERUNGEN / ERGÄNZUNGEN												

Zur Bauausführung freigegeben



 Agricolastr. 24 09599 Freiberg Telefon: (03731)3801-0 Telefax: (03731)3801-95 info@aquasaxonia.de	Ausführung	
	Beil.: 16	Fert.: 1
Wasserwerke Zwickau GmbH KNE/RNA Werdau, August-Bebel-Straße, 2. BA Ausführung 2024 Regelprofil 3 MW August-Bebel-Str.	Aufgenommen	
	Gezeichnet	28.05.23 kae/mit
	Geprüft	
	Datum	
Z.Nr.: 027580-82-5.212	M.: 1:20	L 485 x H 297