


Grundriss

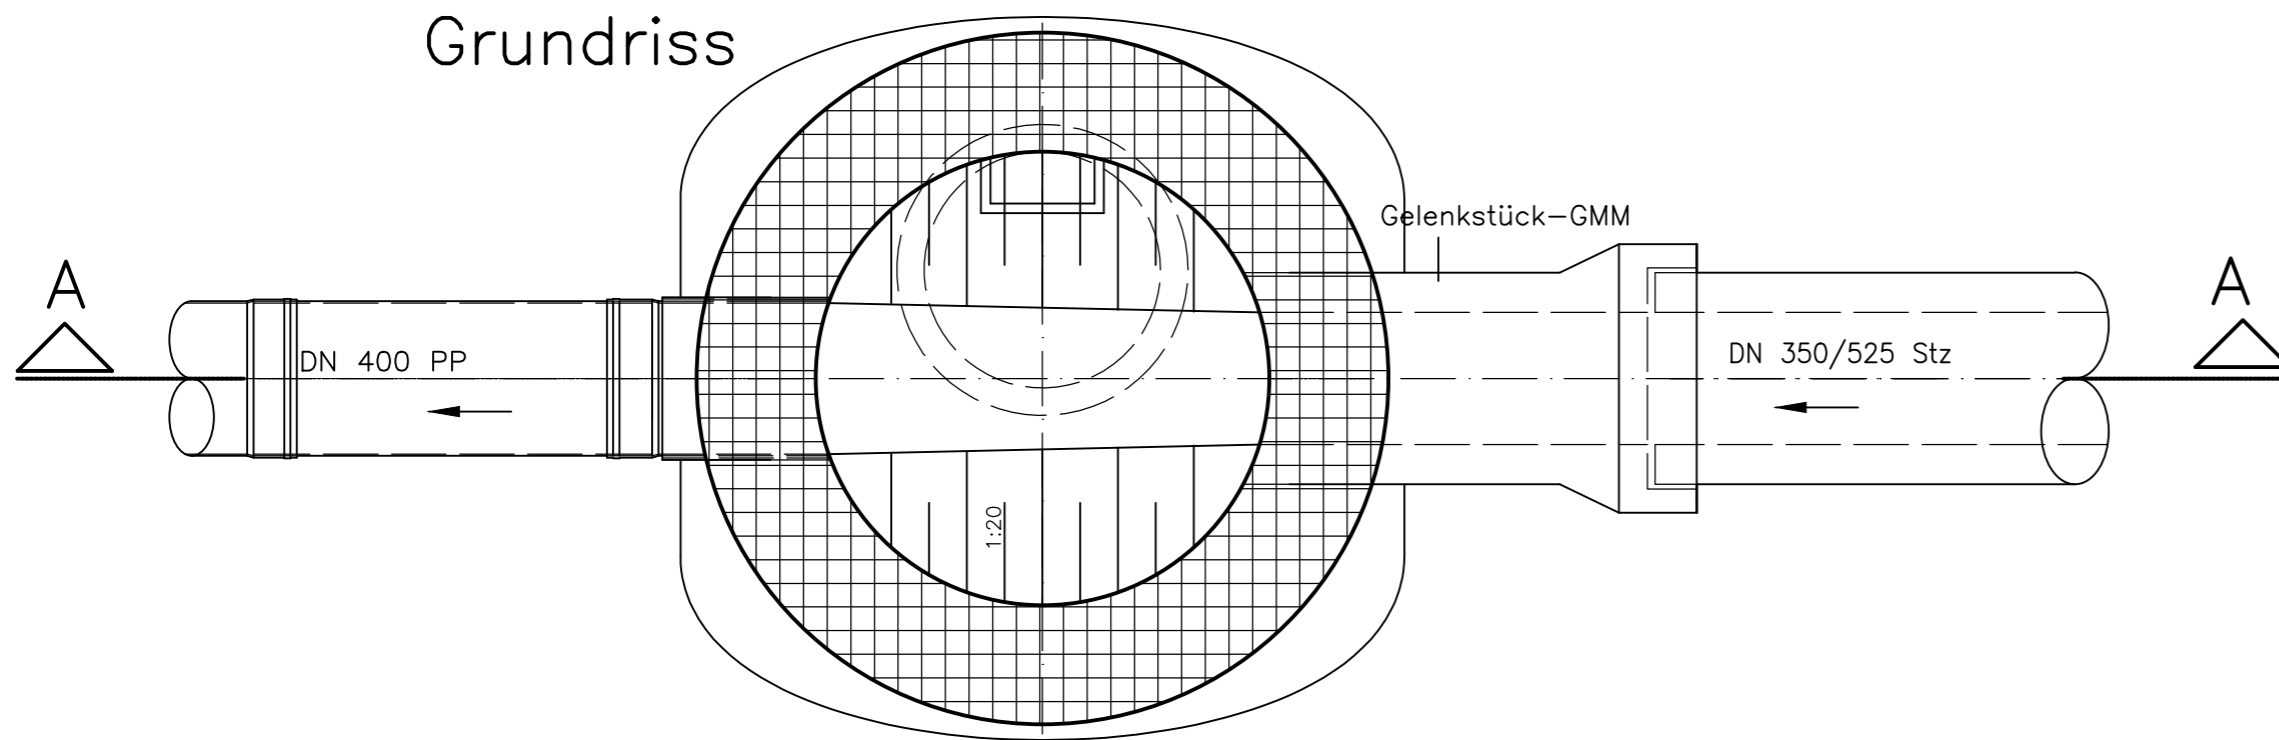


Schachtabdeckung Klasse D400
nach DIN EN 124 und DIN 1229,
einwalzbar
Deckel rund und Rahmen aus Gusseisen
mit dämpfender Einlage,
mit Lüftungsöffnung (umlaufend)

Schmutzfänger nach DIN 1221

Auflagering nach DIN EN 1917 und DIN 4034-1
6,0 cm, 8,0 cm oder 10,0 cm dick

Schnitt A-A

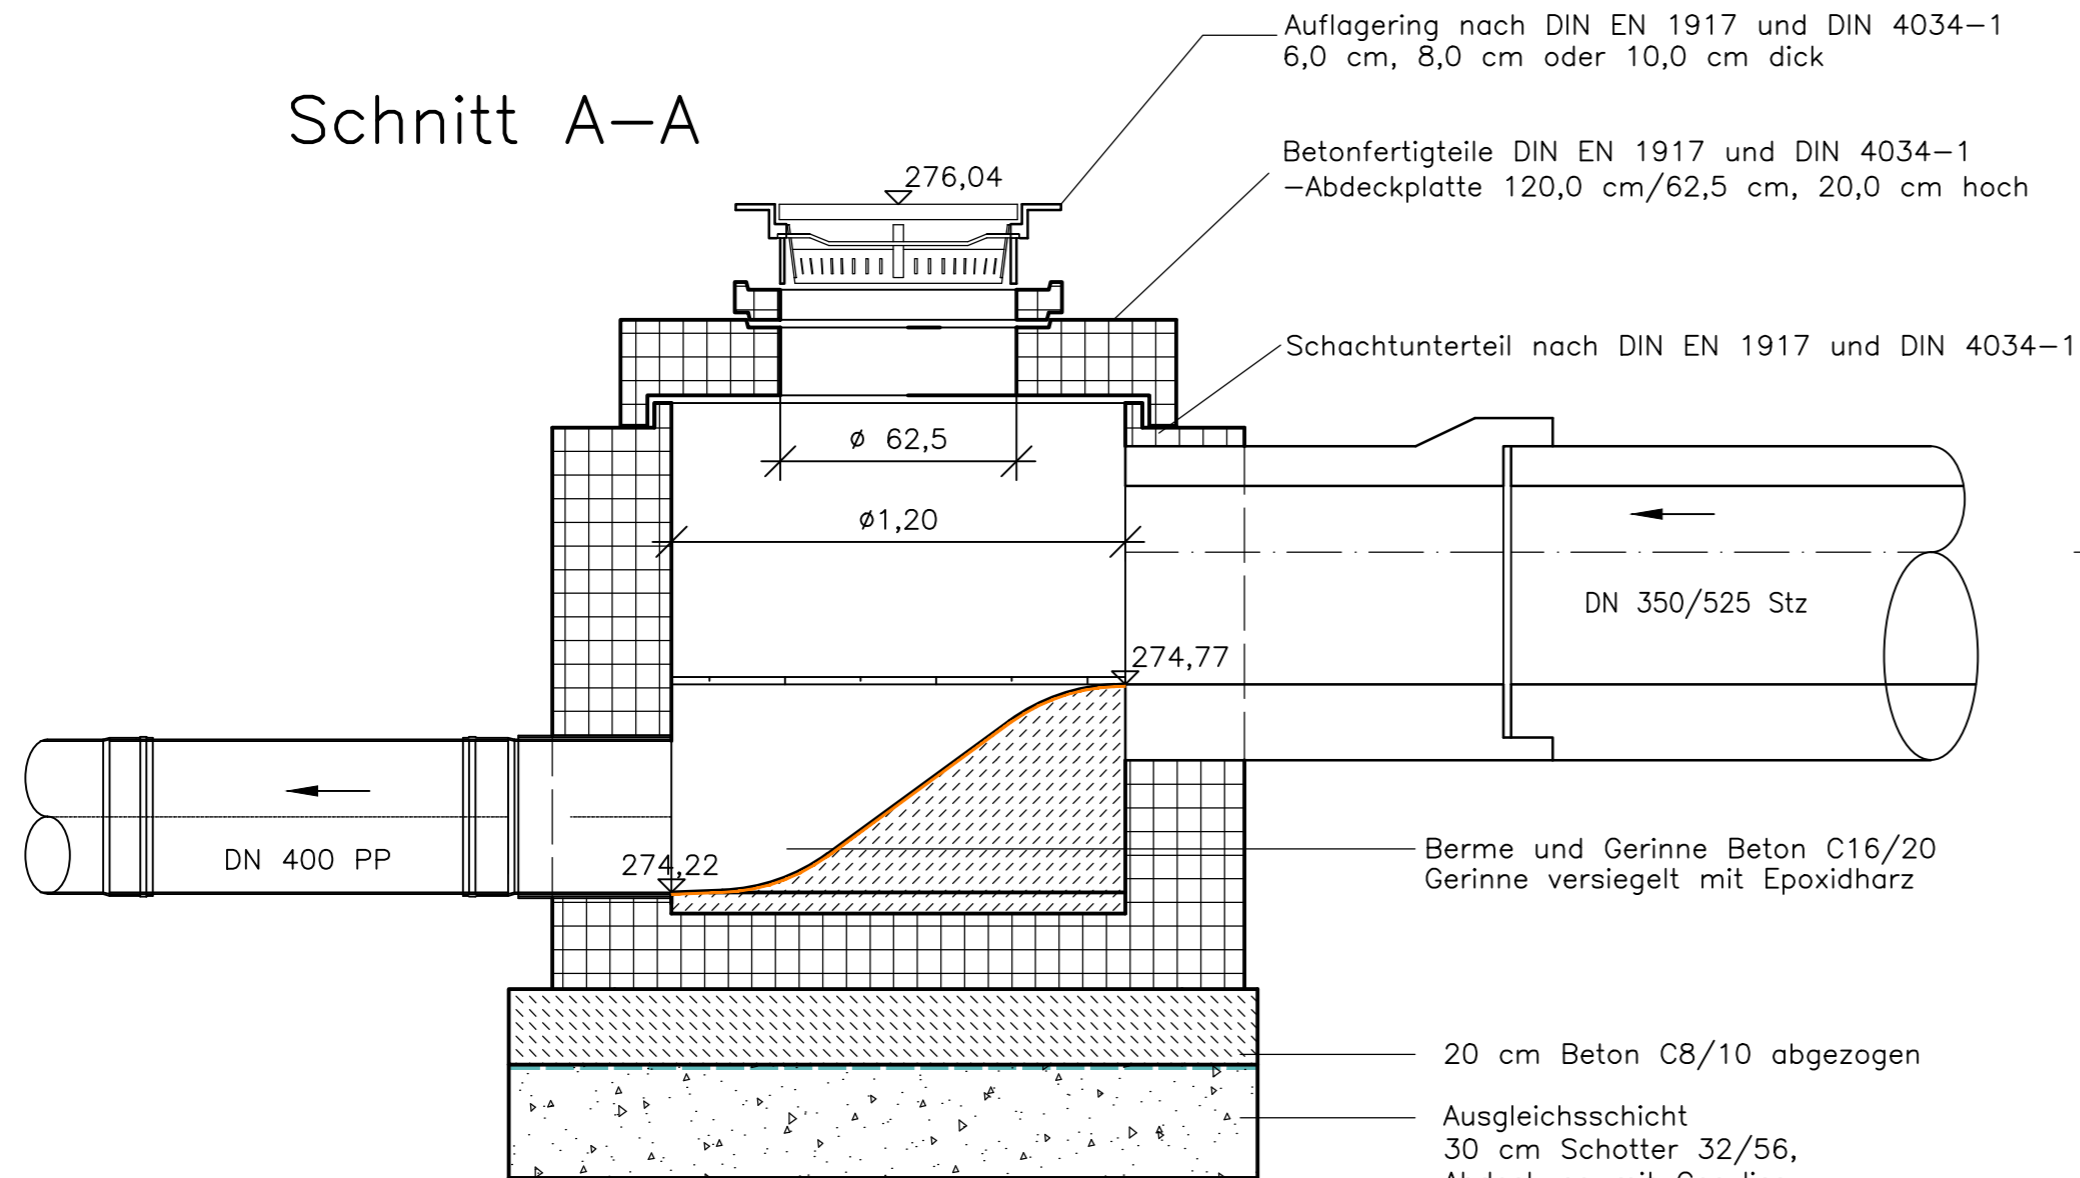

Betonfertigteile DIN EN 1917 und DIN 4034-1
-Abdeckplatte 120,0 cm/62,5 cm, 20,0 cm hoch

Schachtunterteil nach DIN EN 1917 und DIN 4034-1

Berme und Gerinne Beton C16/20
Gerinne versiegelt mit Epoxidharz

20 cm Beton C8/10 abgezogen

Ausgleichsschicht
30 cm Schotter 32/56,
Abdeckung mit Geovlies
Ausführung nach Aufforderung des AG


Beachtung finden die Sicherheitsregeln für Steigeisen
und Steigeisengänge " DGUV Regel 103-007 "

			e					
			d					
			c					
			b					
			a					
			Fert.					
			INDEX					
			Auftraggeber					
			Auftraggeber					
			Auftraggeber					
			Auftraggeber					
			Bürofertigung					
Gezeich.			Geprüft			Freig.		
Datum/Kurzzeichen			VERTEILER					

ÄNDERUNGEN /
ERGÄNZUNGEN

Zur Bauausführung freigegeben



 Agricolastr. 24 09599 Freiberg Telefon: (03731)3801-0 Telefax: (03731)3801-95 info@aqua-saxonia.de	Ausführung	
	Beil.: 20	Fert.: 1
Wasserwerke Zwickau GmbH KNE/RNA Werdau, August-Bebel-Straße, 2.BA Ausführung 2024 Schacht M1505S00474001a \varnothing 1200	Aufgenommen	
	Gezeichnet	28.05.24 mit
	Geprüft	
	Datum	
Z.Nr.: 027580-82-5.216	M.: 1:20	L 561 x H 410