


- Flatliner 4*20 (Haupttrassierung)
- Flatliner 6*10 (nach Häuser)
- Einzelfalt

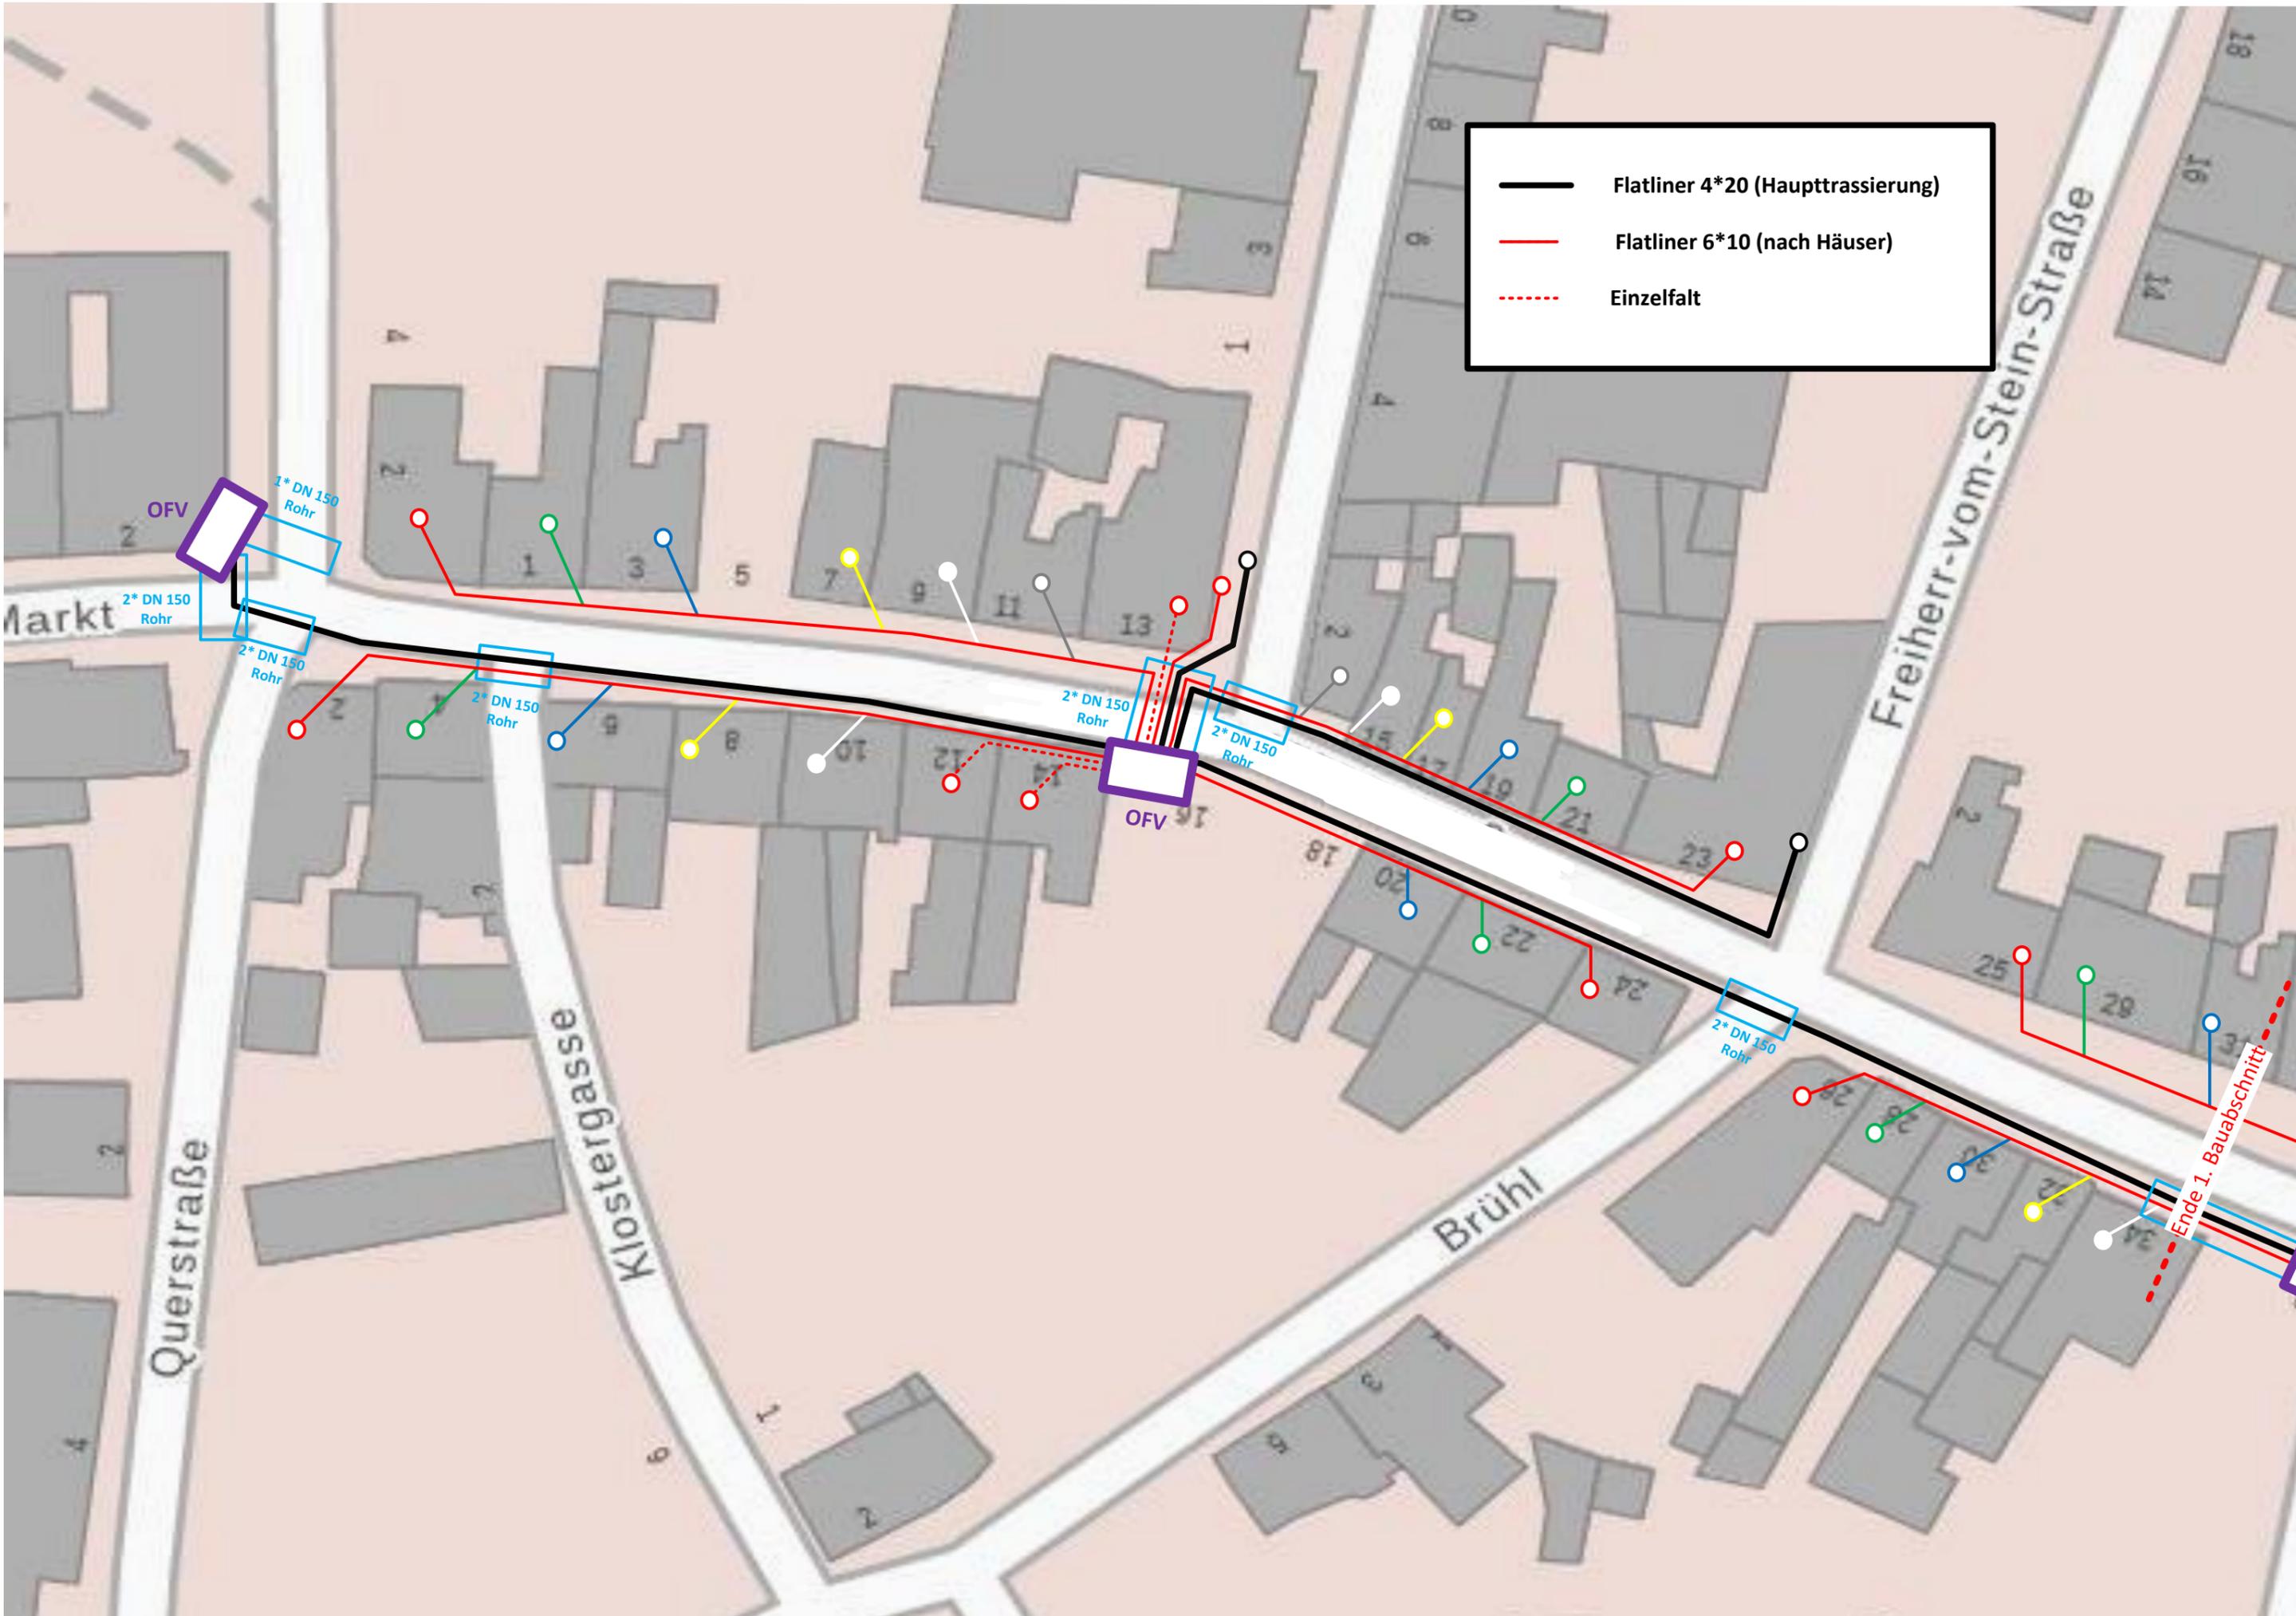

Ende 1. Bauabschnitt