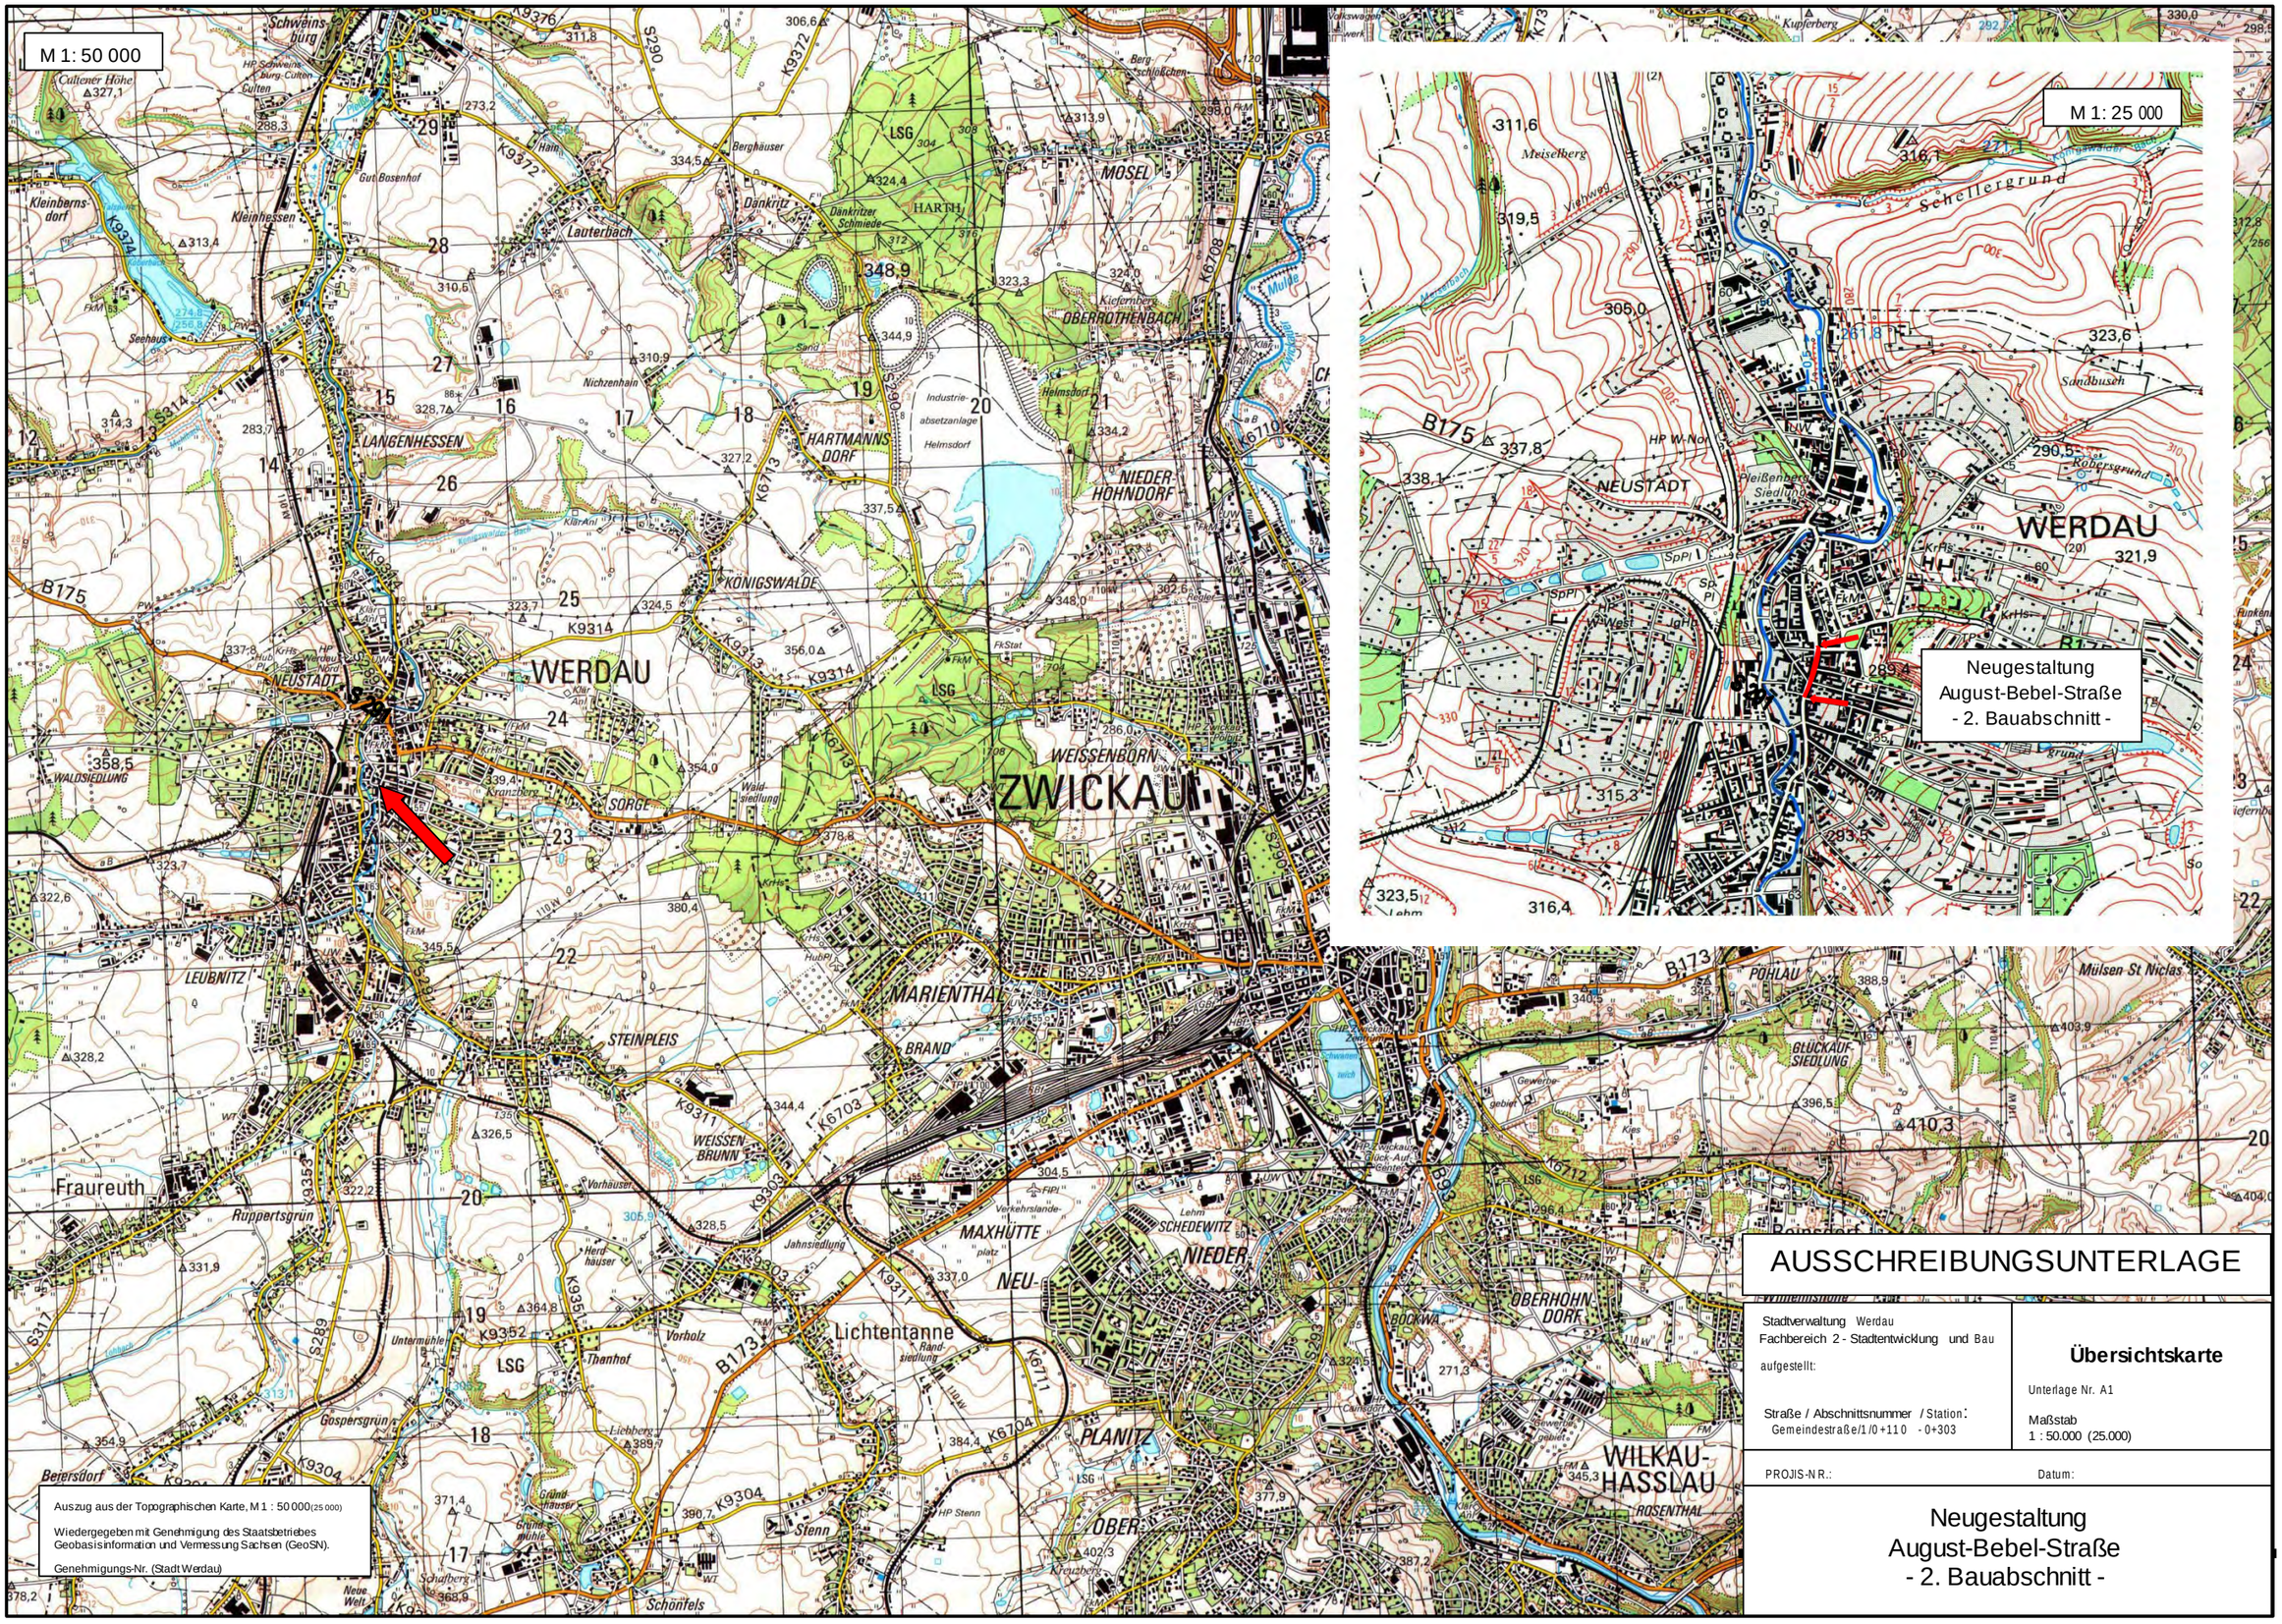

AUSSCHREIBUNGSUNTERLAGE

Stadtverwaltung Werdau
Fachbereich 2 - Stadtentwicklung und Bau

aufgestellt:

Straße / Abschnittsnummer / Station:
Gemeindestraße/1/0+110 - 0+303

Übersichtskarte

Unterlage Nr. A1

Maßstab
1 : 50.000 (25.000)

PROJIS-NR.:

Datum:

Neugestaltung
August-Bebel-Straße
- 2. Bauabschnitt -