


REGELQUERSCHNITT

2. BAUABSCHNITT

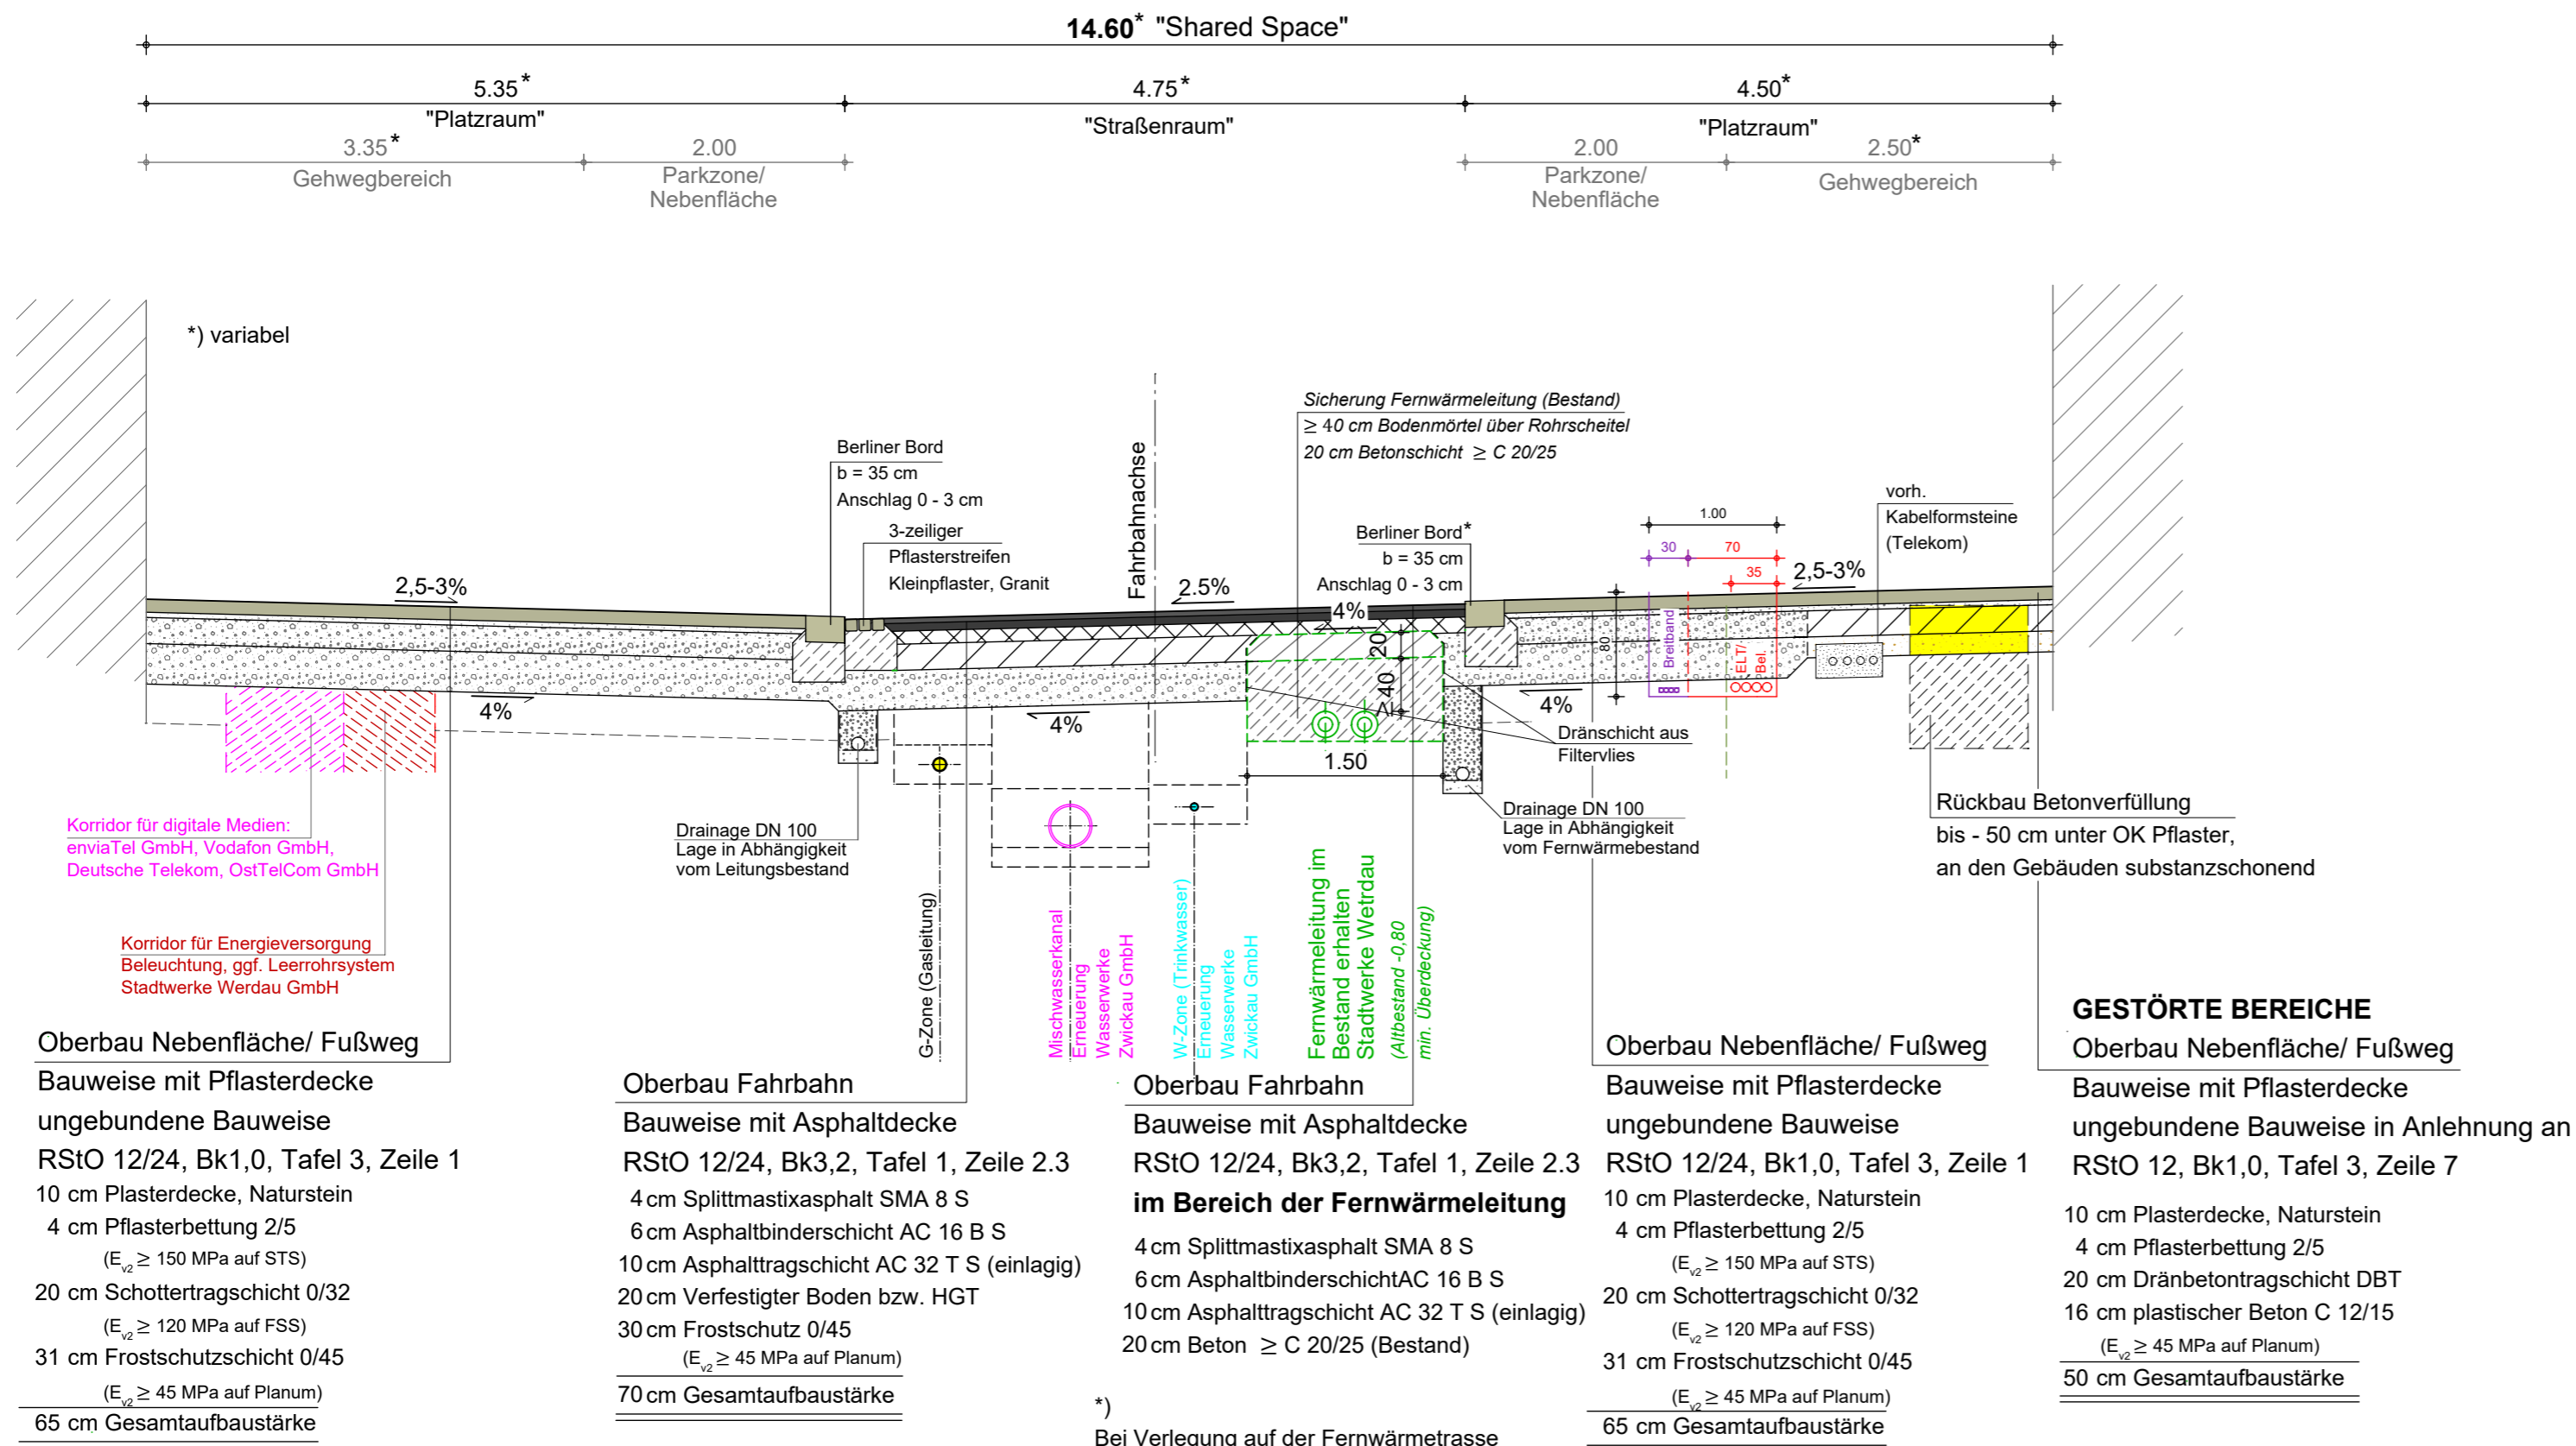

Ingenieurbüro für Bauwesen Dipl.-Ing. U. Fickel Wiesenaue 18 08141 Reinsdorf Tel.: 0375/81885080 Fax: 0375/81885084 E-Mail: i-b-f@i-online.de Internet: www.i-b-f.info	Pfaffhausen + Staudte Scheringerstraße 1-3 08056 Zwickau Tel.: 0375/277350 / Fax: 0375/2773520 E-Mail: arc@architekten-arc.de Internet: www.arc-zwickau.de	bearbeitet	Datum	Zeichen
		gezeichnet	09/24	Müller

Nr.	Art der Änderung	Datum	Zeichen

AUSSCHREIBUNGSUNTERLAGE

Große Kreisstadt Werdau Stadtverwaltung Werdau FB 2 - Stadtentwicklung und Bau Straße/Abschn.-Nr./Station: PROJIS-Nr.:	Unterlage / Blatt-Nr.: A 3 Regelquerschnitt Maßstab: 1 : 50
--	--

Neugestaltung August-Bebel-Straße - 2. Bauabschnitt -	