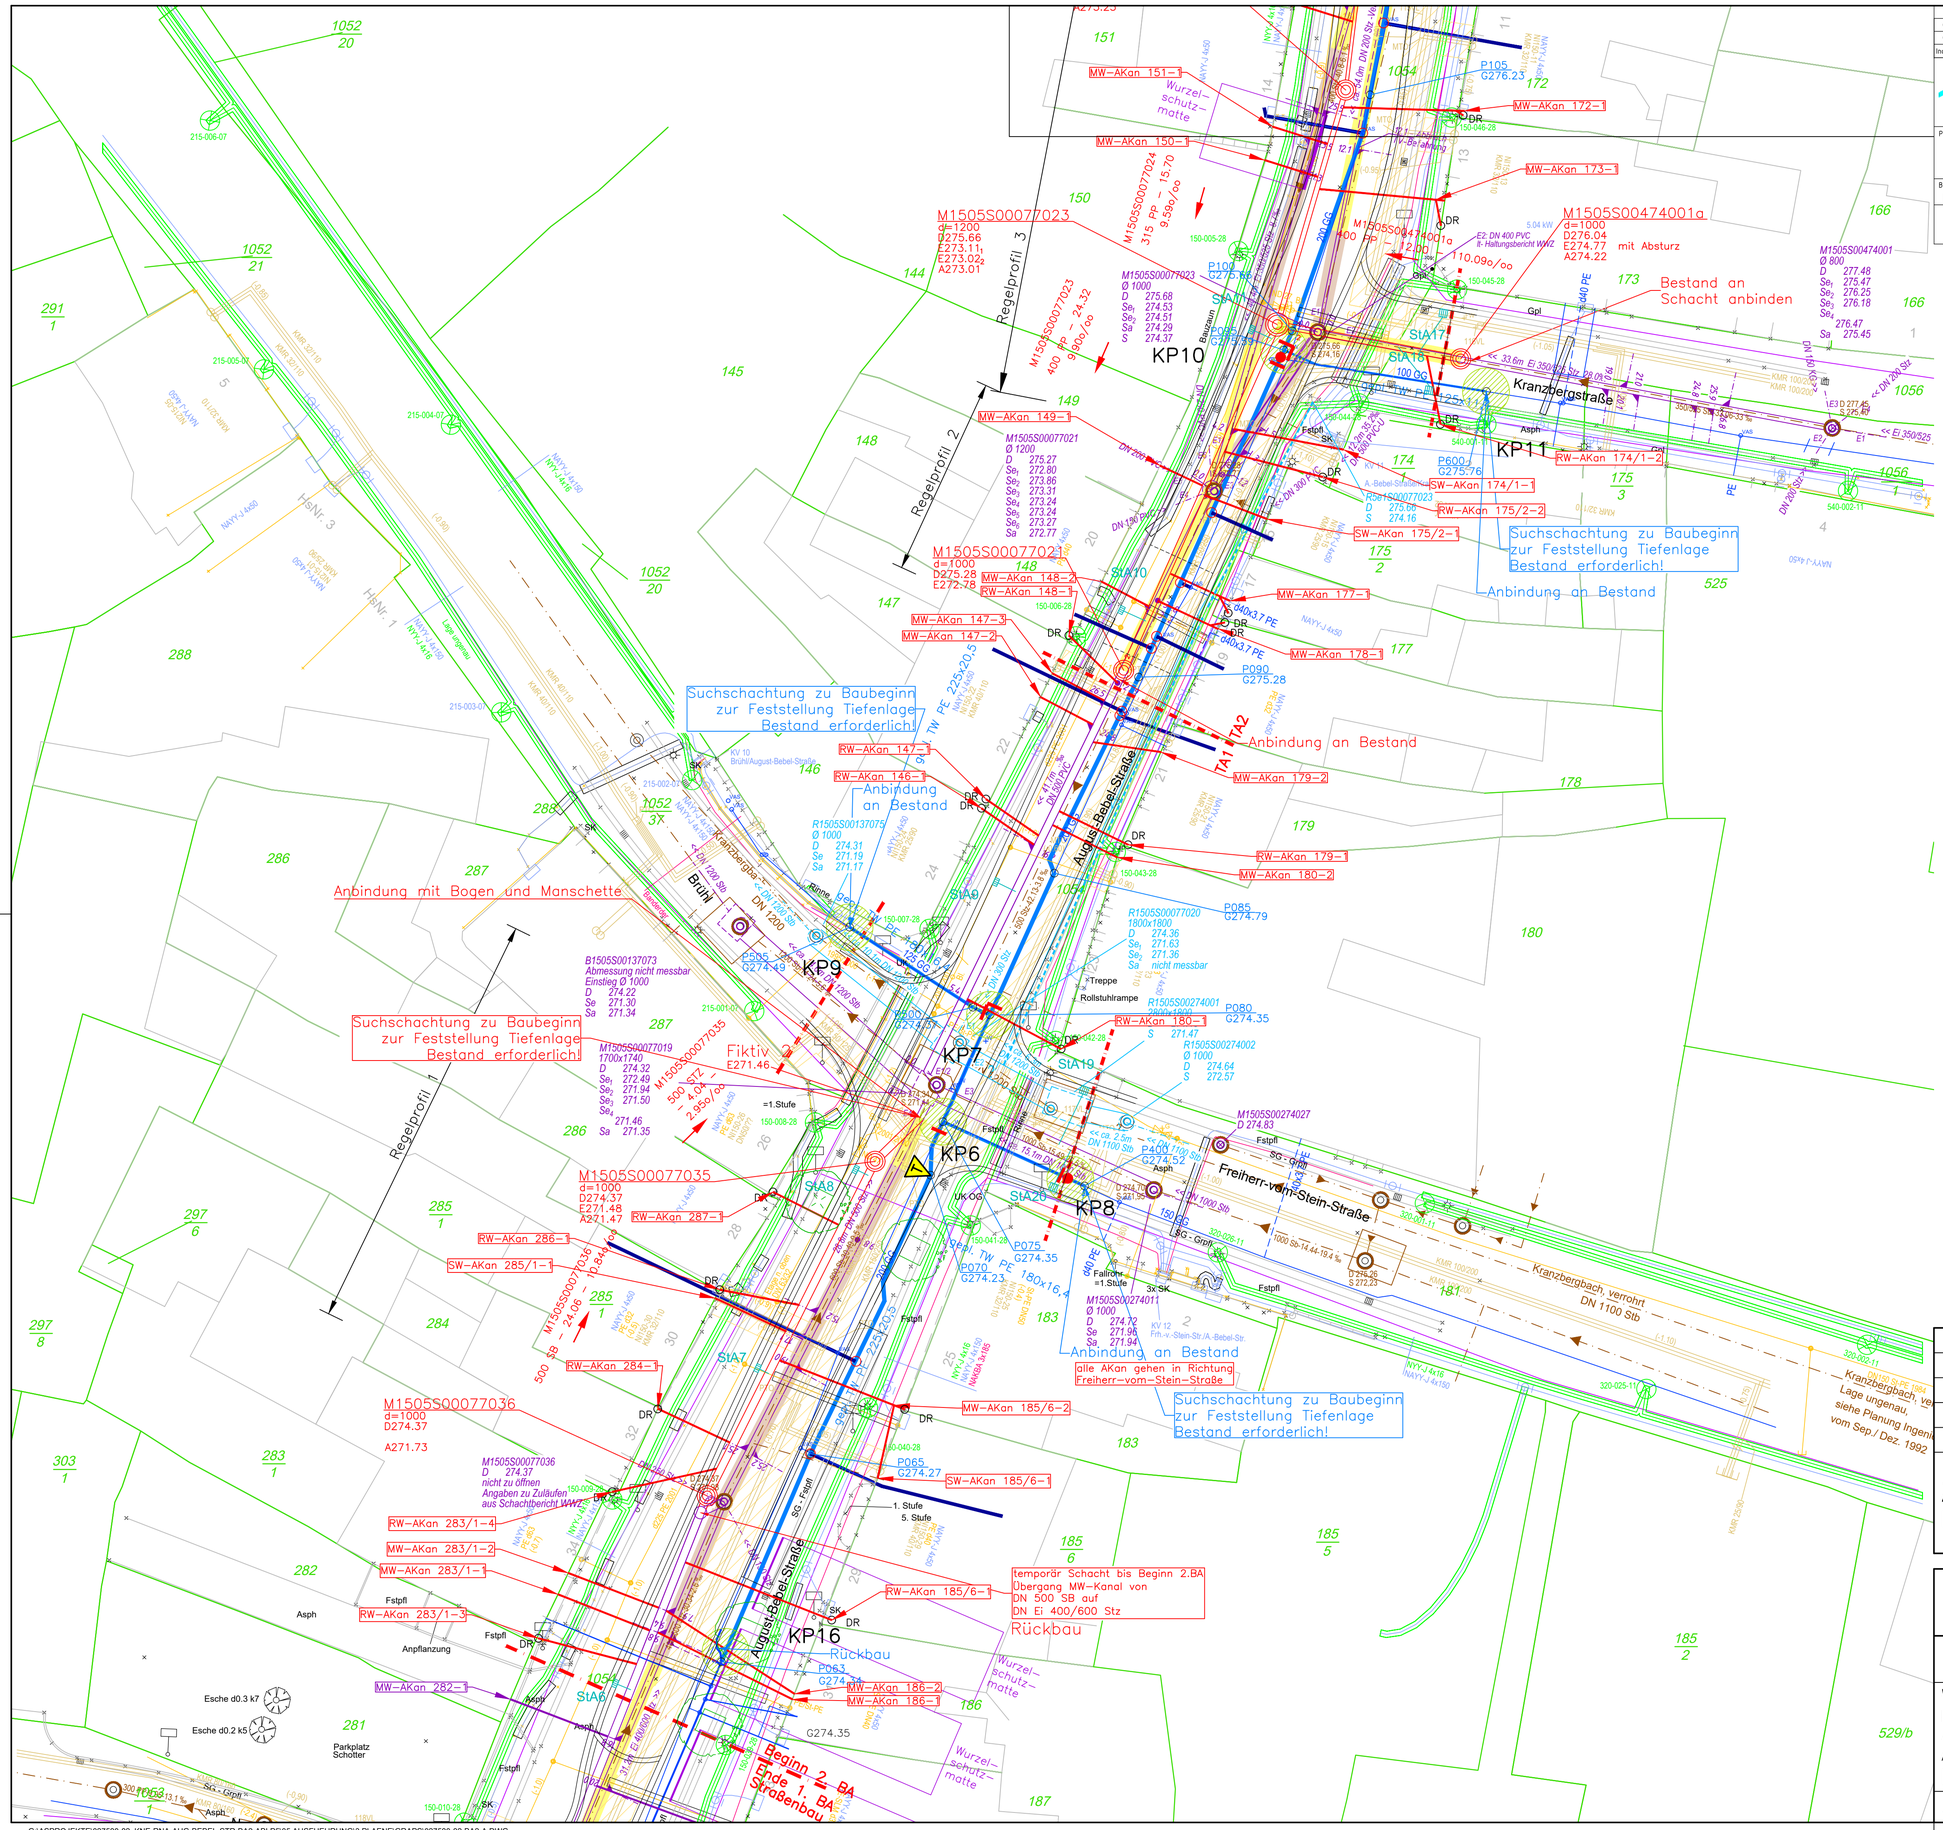

Index	Art der Änderung	Datum	Name
02			
01			

bks Ingenieurbüro GmbH
R.-Breitscheid-Str.7 • 08112 Wilkau-Haßlau
Tel.: 0375/679995- 0 • FAX : 0375/679995-34

	Datum	Name
gezeichnet	06-07/2023	Ma./De.
bearbeitet	07/2023	Voigtmann

Projekt: Werdau, August-Bebel-Straße

Baubetrieb:

Baujahr:

Bauteil /Art des Planes: Lage- und Höhenplan - Nachmessung Kanalbestand

Maßstab: 1 : 250

Plan-Nr.: LP 1

Projekt-Nr.: 2023-075

Lagebezug: ETRS89/UTM33
Höhenbezug: DHHN 2016

Landkreis: Zwickau
Stadt/Gemeinde: Werdau
Gemarkung: Werdau

geprüft:

Datum, Unterschrift

LEGENDE:

- Kanal Mischwasser
- Kanal Regenwasser
- Stutzen Kanal rechts/links
- Stutzen Kanal verschlossen
- Stutzen Kanal Scheitel
- Stutzen Kanal Sohle
- Trinkwasserleitung

Blattschnitte

LP2

LP1

Zeichenerklärung

- gepl. AW-Kanal
- gepl. TW-Leitung
- gepl. TW-Leitung HA
- gepl. Unterflurhydrant
- gepl. Schieber
- gepl. Umbindung bzw. Auswechslung TW-Ltg. Hausanschluss
- gepl. Tiefpunkt
- vorh. RW-Kanal
- vorh. MW-Kanal
- vorh. MW-Kanal verdämmen
- vorh. MW-Kanal/Schacht ausbauen
- vorh. TW-Leitung
- vorh. Telekom
- vorh. Elt-NS/MS
- vorh. Elt-Straßenbeleuchtung
- vorh. Fernwärme
- vorh. Gas
- Schutzstreifen Fernwärme

Planung Straßenbau (informativ)

- gepl. Straßenränder
- gepl. Straßenabläufe
- gepl. Baugrenze Straße
- gepl. Baum

Der von den Medienträgern vorliegende Leitungsbestand wurde grafisch übernommen und dient nur zu Übersichtszwecken.
Die genaue Lage ist in der Örtlichkeit zu prüfen.

ÄNDERUNGEN / ERGÄNZUNGEN	Gezeich.	Geprüft	Freig.	INDEX	Fert.	1	2	3	4	5						
				e												
				d												
				c												
				b												
				a												
	Datum/Kurzzeichen				VERTEILER											
						Auftraggeber	Auftraggeber	Auftraggeber	Auftraggeber	Bürofertigung						

Zur Bauausführung freigegeben

.....

WASSERWERKE ZWICKAU
Mit der Region auf einer Welle

aqua saxonia
Agricolastr. 24
09599 Freiberg
Telefon: (03731)3801-0
Telefax: (03731)3801-95
info@aqua-saxonia.de

Wasserwerke Zwickau GmbH

KNE/RNA Werdau,
August-Bebel-Straße, 2.BA

Ausführung 2024

Lageplan 1

Z.Nr.: 027580-82-5.202 | M.: 1:200 | L 828 x H 594

Ausführung

Beil.: 6 | Fert.: 1

Aufgenommen		
Gezeichnet	23.08.24	mit/kae
Geprüft		
Datum		

G:\ASPROJEKTE\027580-82_KNE-RNA-AUG-BEBEL-STR-BA2-ABLPS\05.AUSFUEHRUNG\3.PLAENE\GRAPS\027580-82-BA2-A.DWG