


267.00 m+DHHN2016

Schachtnummer	
Haltungsbezeichnung	
Straße	
Schachtabstand	m
Gesamtlänge	m
Nennweite	mm
Sohlgefälle	o/oo
Q,voll	l/s
v,voll	m/s
Geländehöhe	m+DHHN2016
Kanaltiefe	m
Sohlhöhe	m+DHHN2016

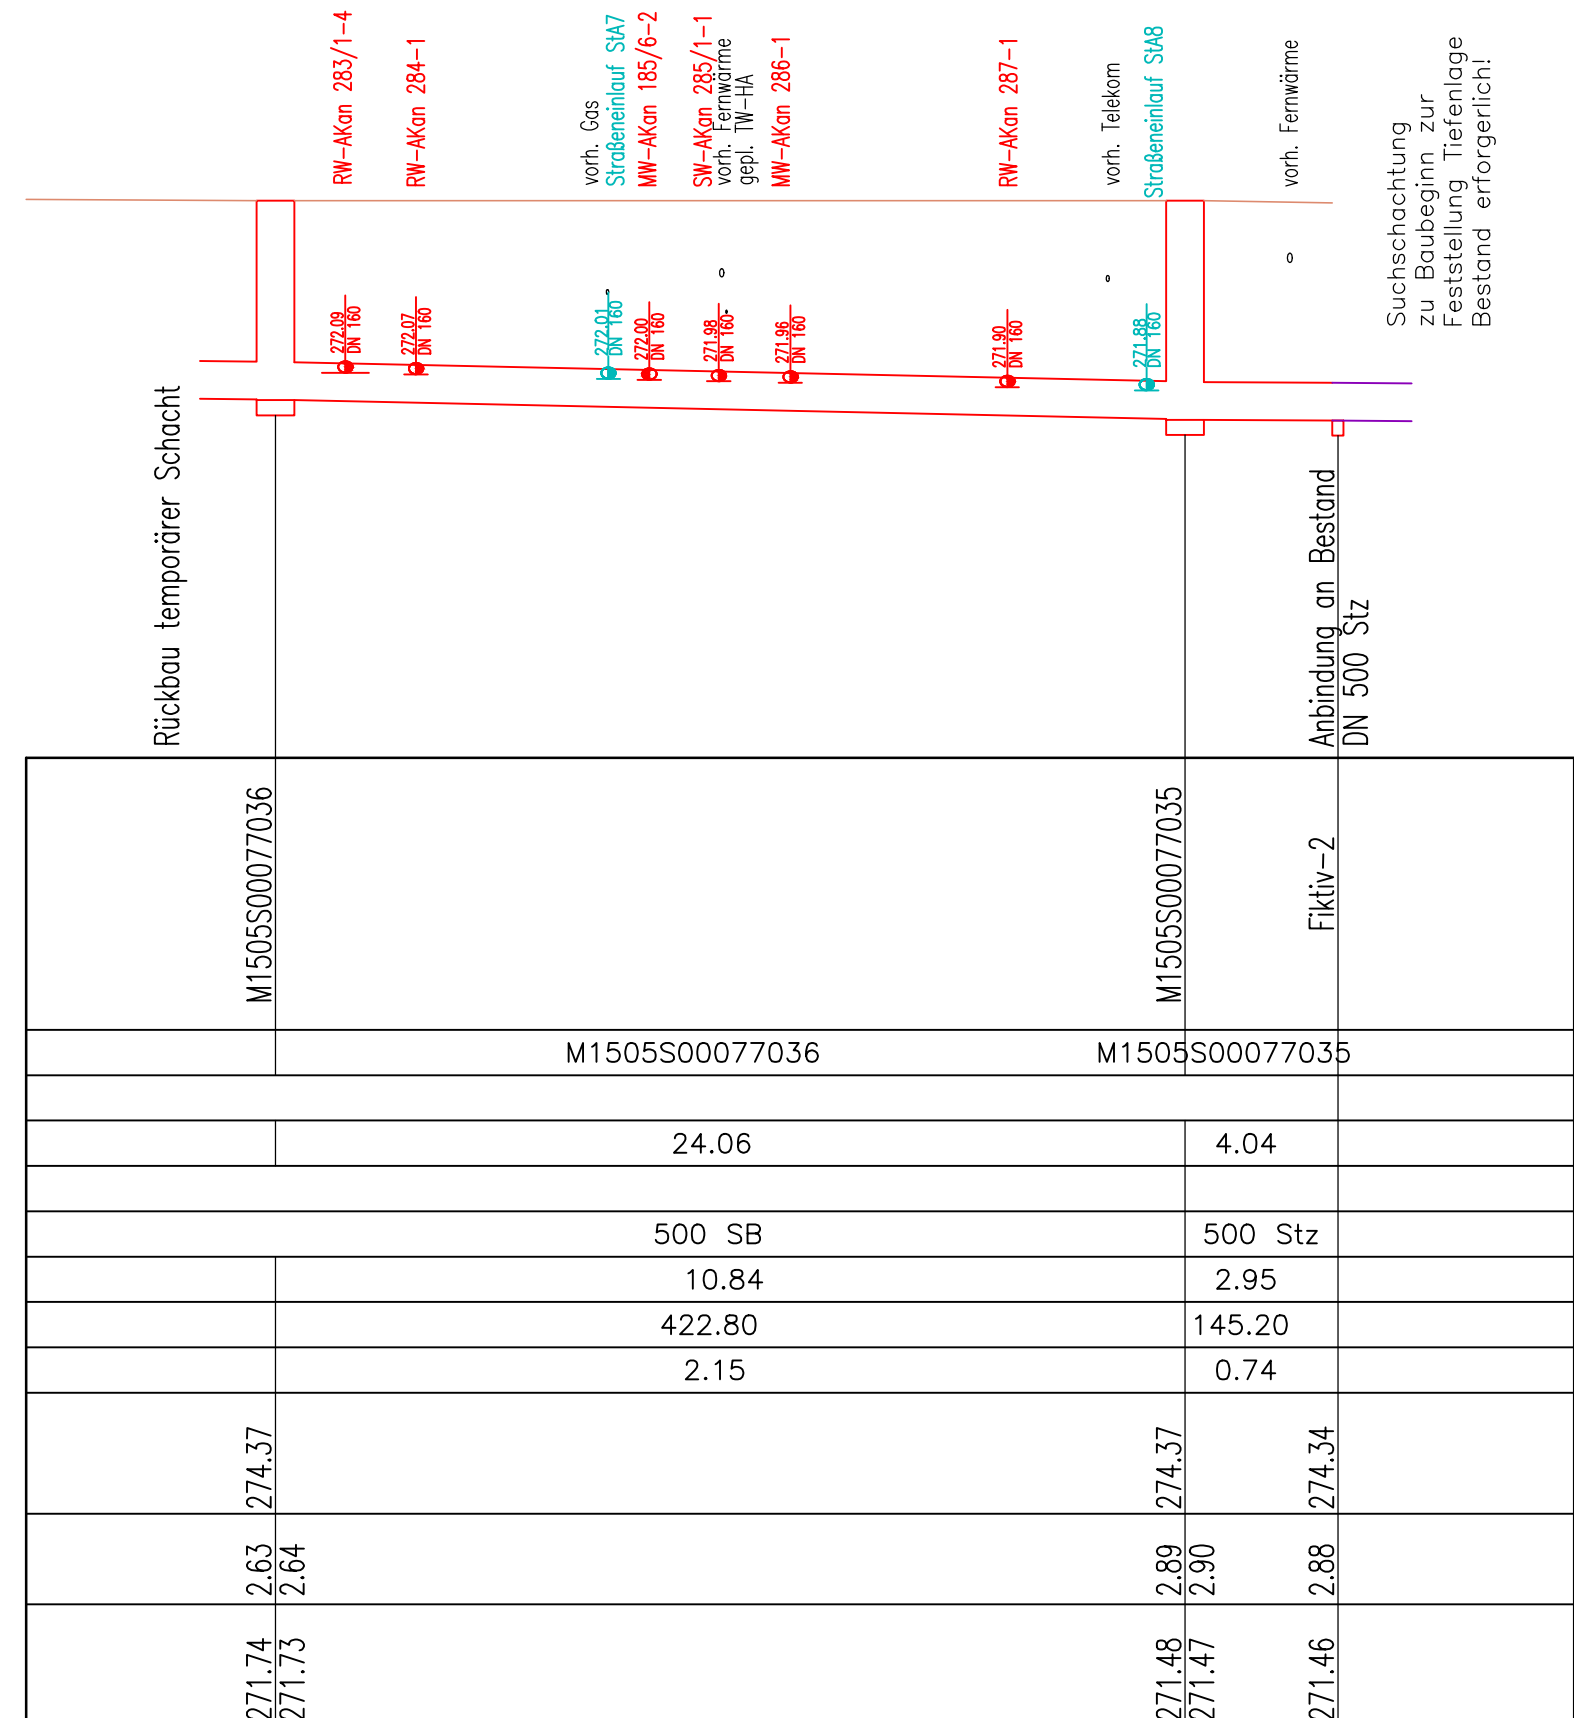

Zeichenerklärung:

- bestehender Kanal
- geplanter Kanal
- gepl. Geländelinie
- ⬇ 489-45 DN 150 gepl. Hausanschluss links mit Angabe der Nennweite und der Höhe in m+DHHN
- ⬆ 489-45 DN 150 gepl. Hausanschluss rechts mit Angabe der Nennweite und der Höhe in m+DHHN

				e															
				d															
				c															
				b															
				a															
				INDEX	Fert.	1	2	3	4	5									
					Auftraggeber														
					Auftraggeber														
					Auftraggeber														
					Bürofertigung														
				Gezeich.	Geprüft	Freig.	VERTEILER												
				Datum/Kurzzeichen															

ÄNDERUNGEN /
ERGÄNZUNGEN

Zur Bauausführung freigegeben



	Agricolastr. 24 09599 Freiberg	Telefon: (03731)3801-0 Telefax: (03731)3801-95 info@aqua-saxonia.de	Ausführung	
			Beil.: 8	Fert.: 1
Wasserwerke Zwickau GmbH			Aufgenommen	
KNE/RNA Werdau, August-Bebel-Straße, 2. BA			Gezeichnet	04.06.23 mit/kae
Ausführung 2024			Geprüft	
Längsschnitt 1 MW			Datum	
Z.Nr.: 027580-82-5.204	M.: 1:200/1:100	L 586 x H 297		