


DACHAUFBAU:

- 1 Bekiesungsanstrich mit mineralischer Schutzschicht
0,8 m breit nur in der Schalenrinne
- 1 heinflüssiger Deckanstrich
- 1 Lage Bitumendachpappe 500 vollflächig verklebt
- 1 Lage Bitumendachpappe 500 vollflächig verklebt
0,5 m breit nur in der Schalenrinne
- 1 Lage Bitumendachpappe 500 vollflächig verklebt
- 80 mm Polystyrenschaum zweilagig verklebt, trittfest
mit Diffusionskanälen der unteren Lage entspannt
- 1 Lage Bitumendachpappe 500 vollflächig verklebt
- 1 kaltflüssiger Bitumenvoranstrich
- 12 m HPZ-Dachschalenträger

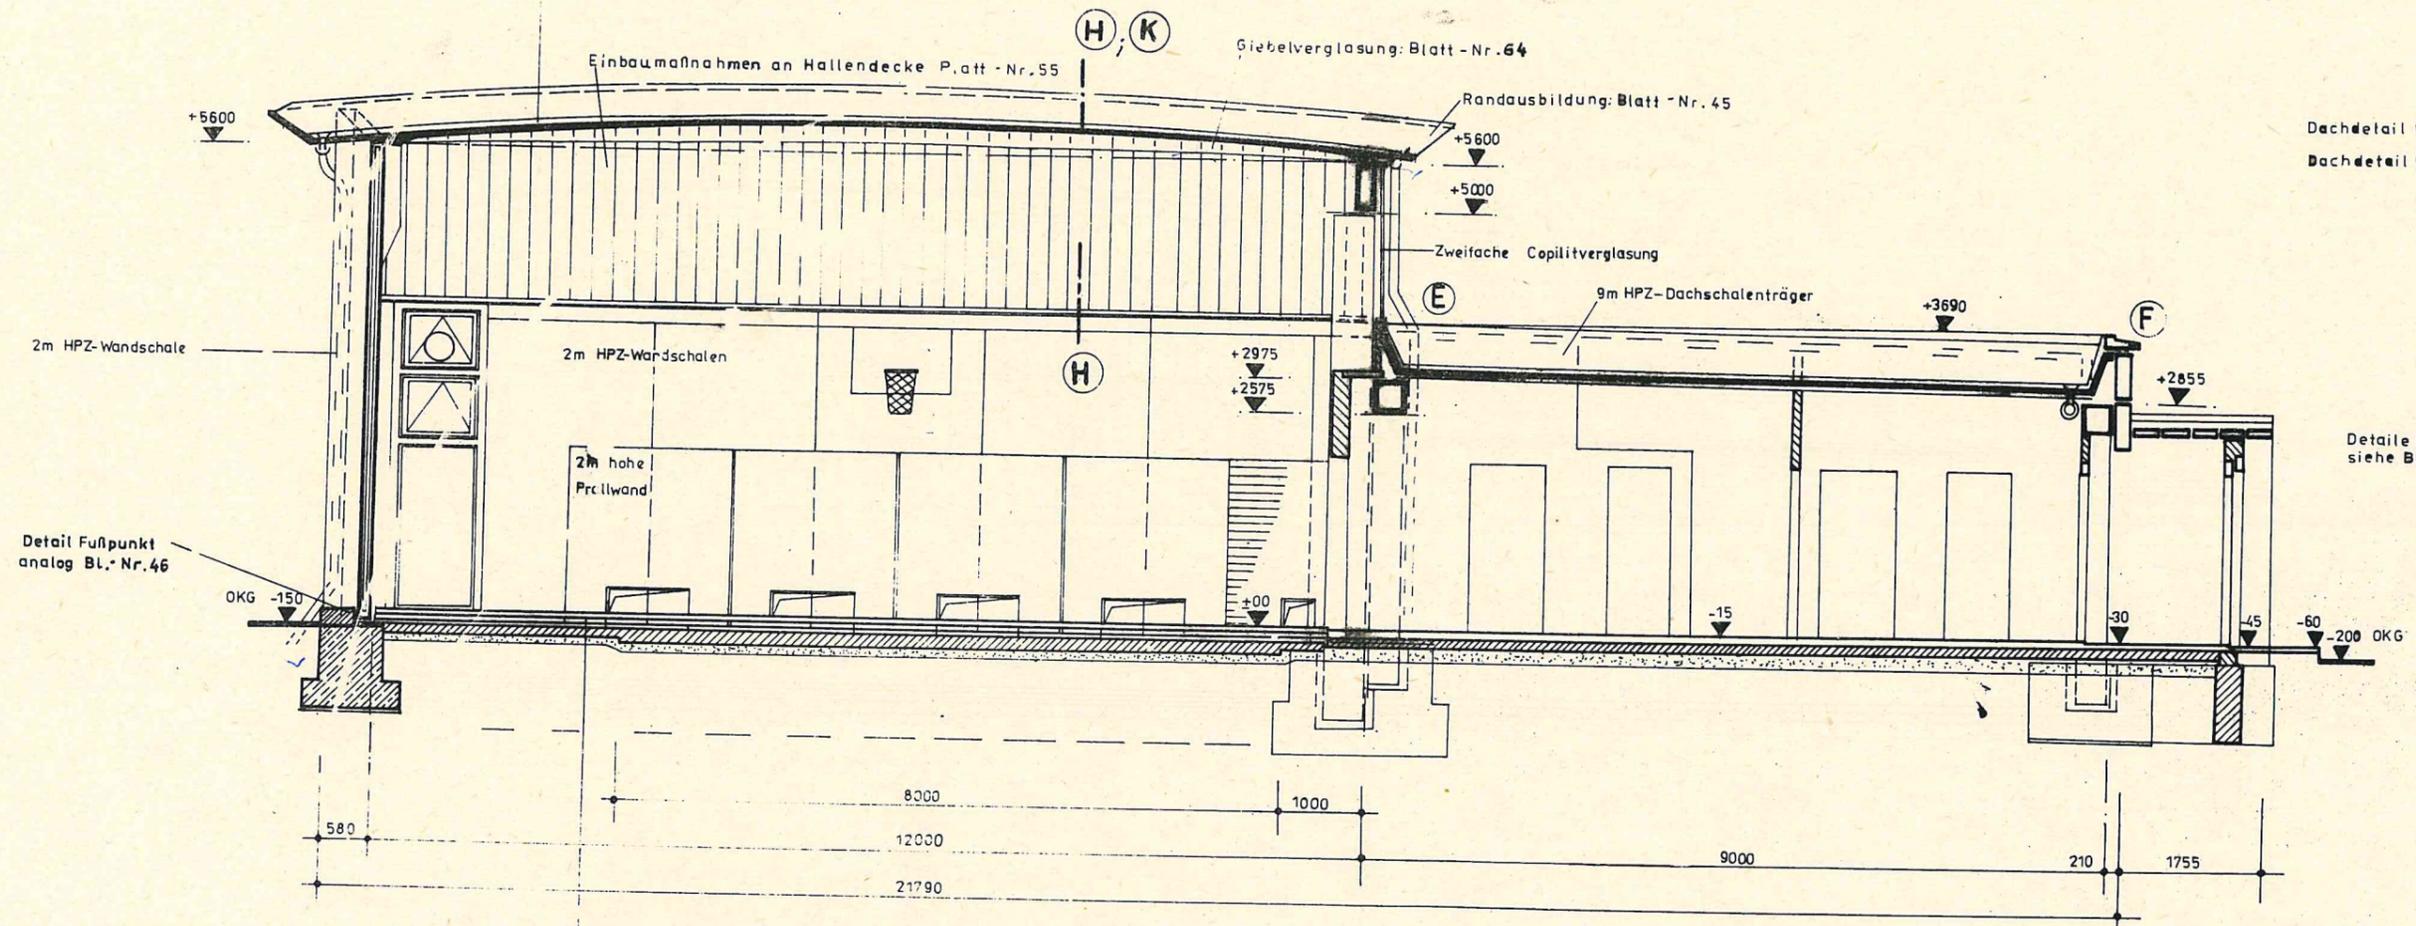

Dachdetail (E)(F)(G) siehe Blatt -Nr. 34
Dachdetail (H)(I)(K) siehe Blatt -Nr. 35

Details im Eingangsbereich:
siehe Blatt -Nr. 30

Fußbodenaufbau:

- 80 mm Parallel-Lagen -Schwingfußboden
- Stabparkett (35 x 50 x 22)
- Blindboden 80 / 22
- Hartfaserplättchen 4 mm
- Lager G0 / 22
- Gummunterlage 10 mm
- Bitumenvoranstrich
- 44 mm Estrich E225
- 1 mm 1 Lage Verpackungsteerpappe 350
- 40 mm Mineralwolleplatten P32
- 5 mm 2 Lagen Dichtungsteerpappe 500 ; vollfl. verklebt
- 100 mm Unterbeton BK 12,5
- 130 mm Schutzkies
- 400 mm

VEB WOHNUNGSBAUKOMBINAT HALLE		PROJEKTZEITRAUM	115-0781-07
KOMBINATSBETRIEB VEB PROJEKTIERUNG UND TECHNOLOGIE HALLE		75-3.1.35	
Sporthalle SH 12x24-H		A2	
QUERSCHNITT		1:50	Entwurf
		10.3.87	
		Aug. 85	6
			6.1