


Lärmschutzwandabwicklung Ansicht Fahrbahnseite

M 1 : 500

Brücke U. d. MÜhlgraben
(BW 2/3)

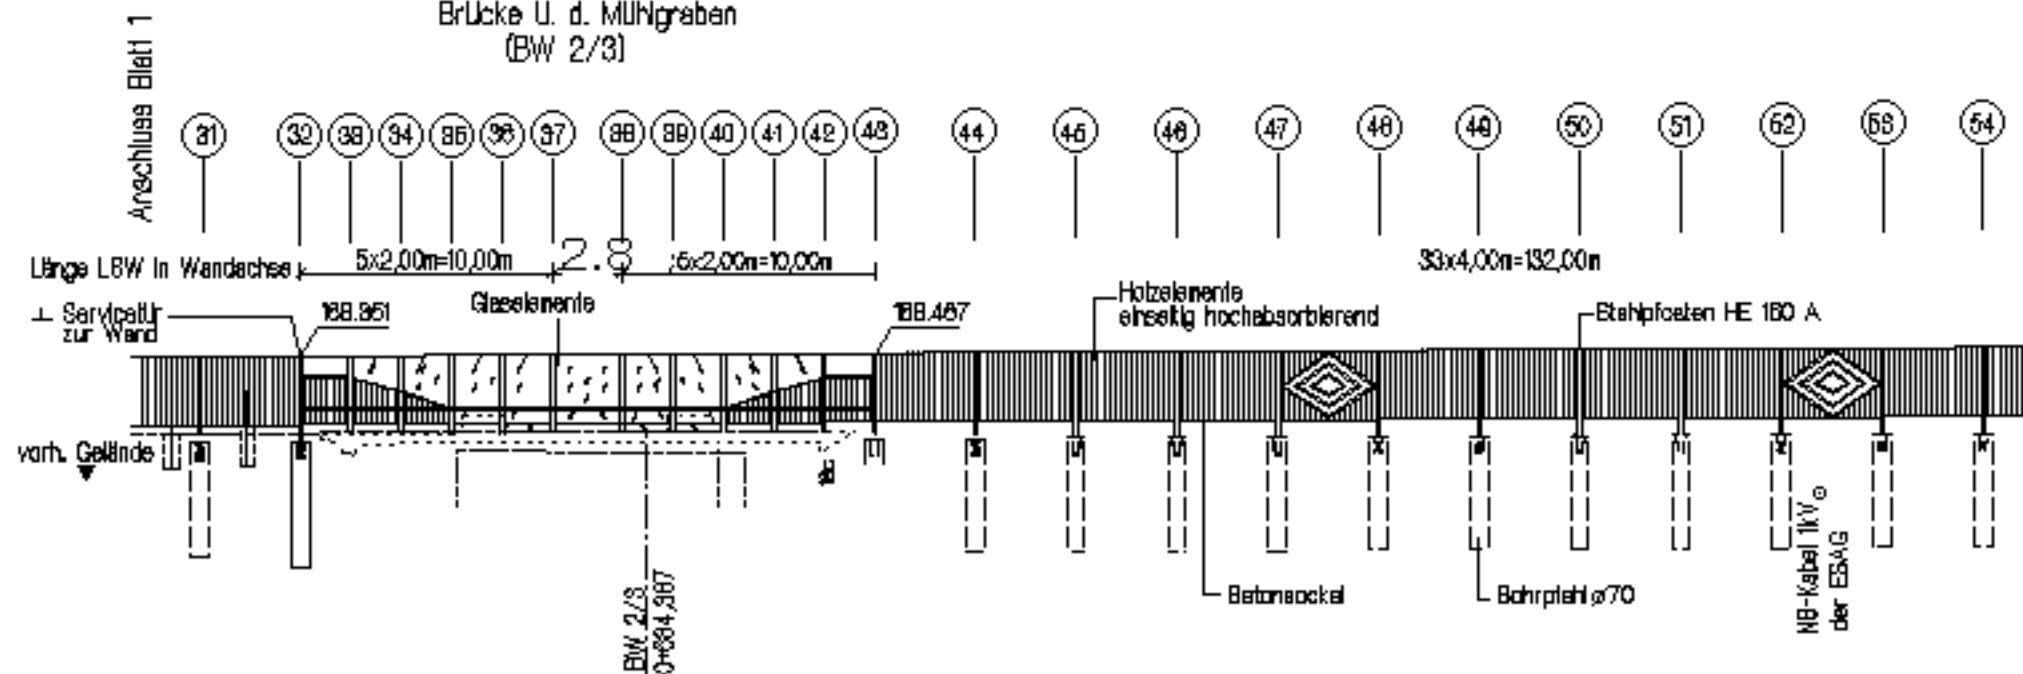

150,00 U. HN

Wandelementhöhe ü. Grad.	H = 3,00m U. Gradiente		H = 3,00m U. Gradiente
Pfahlänge	4,50m		4,50m
Stellen auf Straßenachse	0+888,124	0+870,107	0+880,411