




Installation Burgküche nur über
Sockelleistenkanäle
Austausch vorh. Installationsgeräte

Installation Hofstube nur über
Sockelleistenkanäle
Austausch vorh. Installationsgeräte

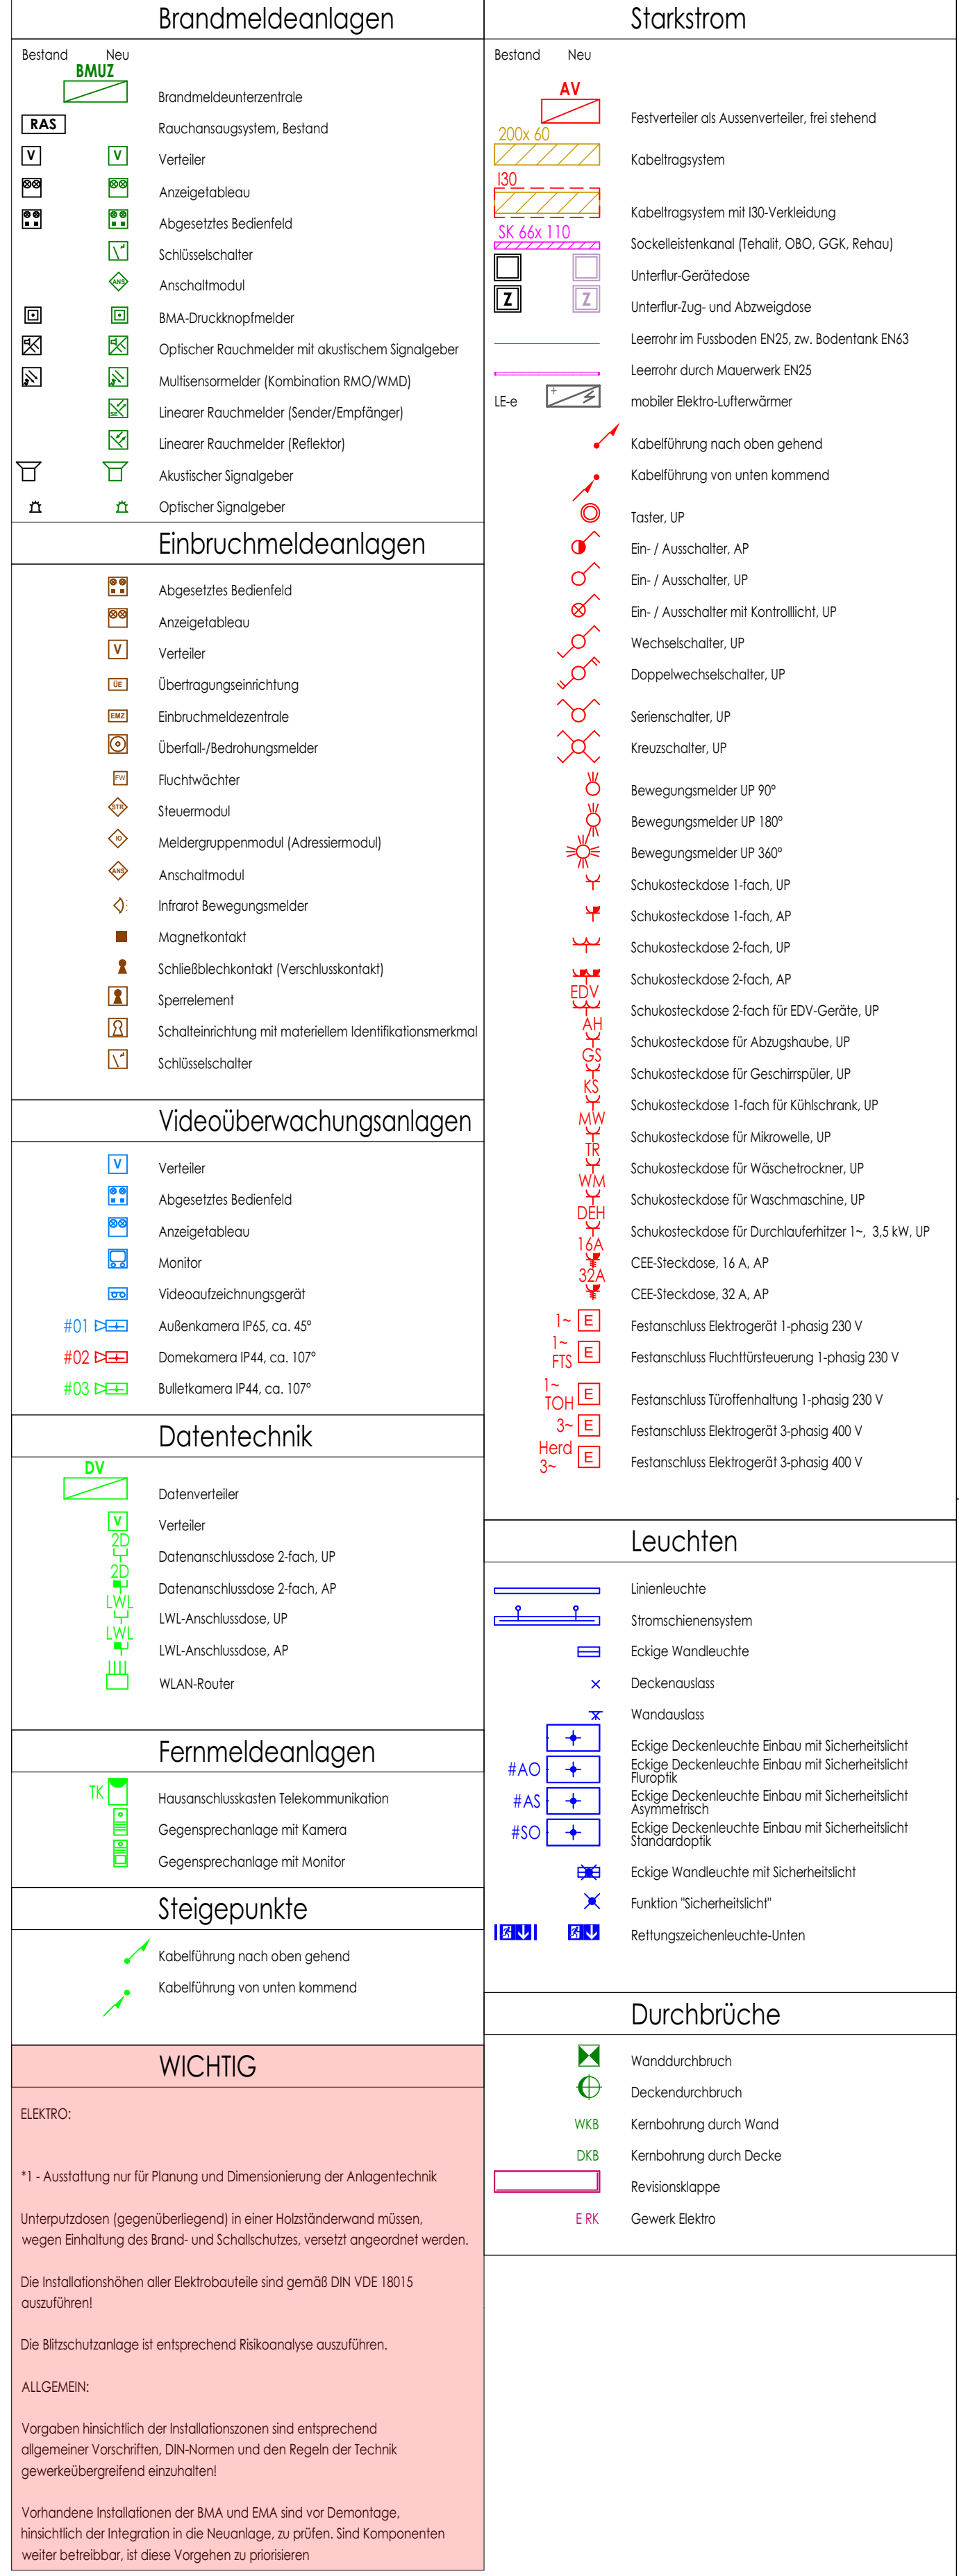


Änderungen			
b	Anpassung Unterführung BMA und BMA	31.07.2024	MW
a	Erlaubgabe	21.06.2024	CE/MW
index	Bemerkung/ Änderung	Datum	gezeichnet

[illegible]

Zeichnung	Datum	Name	Unterschrift
Planverfasser			
Bauherr			
Nutzende Verwaltung			
Fachaufsicht			
Landesverwaltungsamt LSA			

Übersichtsplan

The overview map shows the building footprint in green, the parking area in yellow, and the surrounding landscape in grey. The map includes a north arrow and a scale bar.

Bauherr	Anspruchspartner	 KULTURSTIFTUNG SACHSEN-ANHALT
Kulturstiftung Sachsen-Anhalt	Bauverwaltung SIP	
Leitzkau Am Schloss 4	Paradeisstraße 23	
39279 Gommern	06114 Halle (Saale)	

Eigenschaft:	Schloss und Burg Alstedt
Gebäude:	Kernburg, Vorburg und Wirtschaftsgebäude
Maßnahme:	SIP - Maßnahmenpaket 1 am Objekt: Schloss und Burg Alstedt
Gewerk:	Haustechnikplanung

Planung:	<p>INGENIEURBÜRO HIRSCH GMBH HEERING • LÜFTUNG • SANITÄR • ELEKTRO</p> <p>Heckenhöfing 3 • 99085 Erfurt • ☎ 0361 366480-0 E-Mail: info@ibh-erfurt.de • www.ibh-erfurt.de • Fax: -99</p>	
----------	---	--

Planinhalt:	Elektro Grundriss Erdgeschoss Brandmeldeanlage Südflügel + Westflügel		
-------------	---	--	--

Planland:	Ausführungsplanung		
Plan-Nr.:	1281_A_E_9P_022_EG-BMA_b	Maßstab:	1:50
gezeichnet:	Kröber		
Datei-Code:		Blattgröße:	1345x880
geprüft:	Möwius		