



Räume 09 und 109

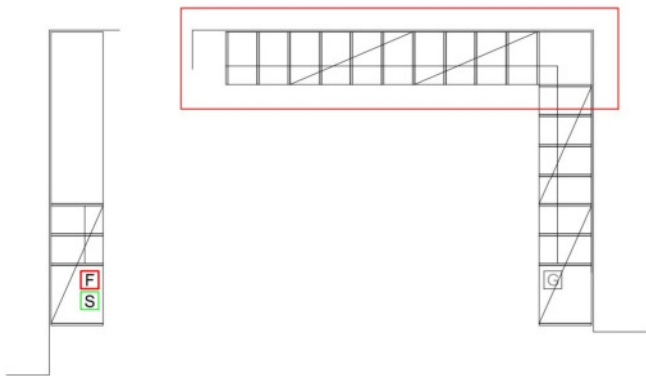


Garderobenmöbel

- jeweils bestehend aus:
- 1 x Oberschrank
 - Stauraum mit Bohrungen für Bodeneinlegesystem
 - vollflächige Tür abschließbar mit Griffmuschel
 - mit doppeltem Regalfach quadratisch
 - HEWI-Garderobenhaken als Dreifachhaken drehbar
 - Befestigungsplakette für Symbol
 - 1 x Rückwand mit Rückenlehne inkl. Unterkonstruktion
 - geschlossene Rückwand als Wandschutz
 - Rückenlehnen mit Abstand zur Rückwand (Jacken)
 - 1 x Sitzbank mit Schuhfächern
 - Sitzbank und Schuhbox,
 - Schuhablage in Form von Röhren
 - 1 x Garderobenschrank
 - Stauraum mit Bügelstange (Schuhablage Röhren)
 - vollflächige Tür mit Griffmuschel abschließbar

Index	Änderung	Datum	Gez.
DWG- Dateiname		Zeichnungscode	
Landeshauptstadt Dresden Amt für Hochbau und Immobilienverwaltung PF 120020 01001 Dresden Tel. 488 38 20, Fax 488 38 17		Projekt 1197 Kindertageseinrichtung Bischofsweg 17a, 01097 Dresden Komplettmodernisierung und Erweiterung	
Standortverwalter Landeshauptstadt Dresden		Planungsphase 05 Ausführungsplanung	
Darstellung Einbaugarderoben Typ 1 Krippe		Planer	Maßstab 1:15
Tel.: Fax: E-Mail:		Datum 30. September 2024	Gez. MB / PF
		Bl.- Größe. A3	Projekt-Nr. HI. 5511971
			Bl.-Nr. A_GD.5.01

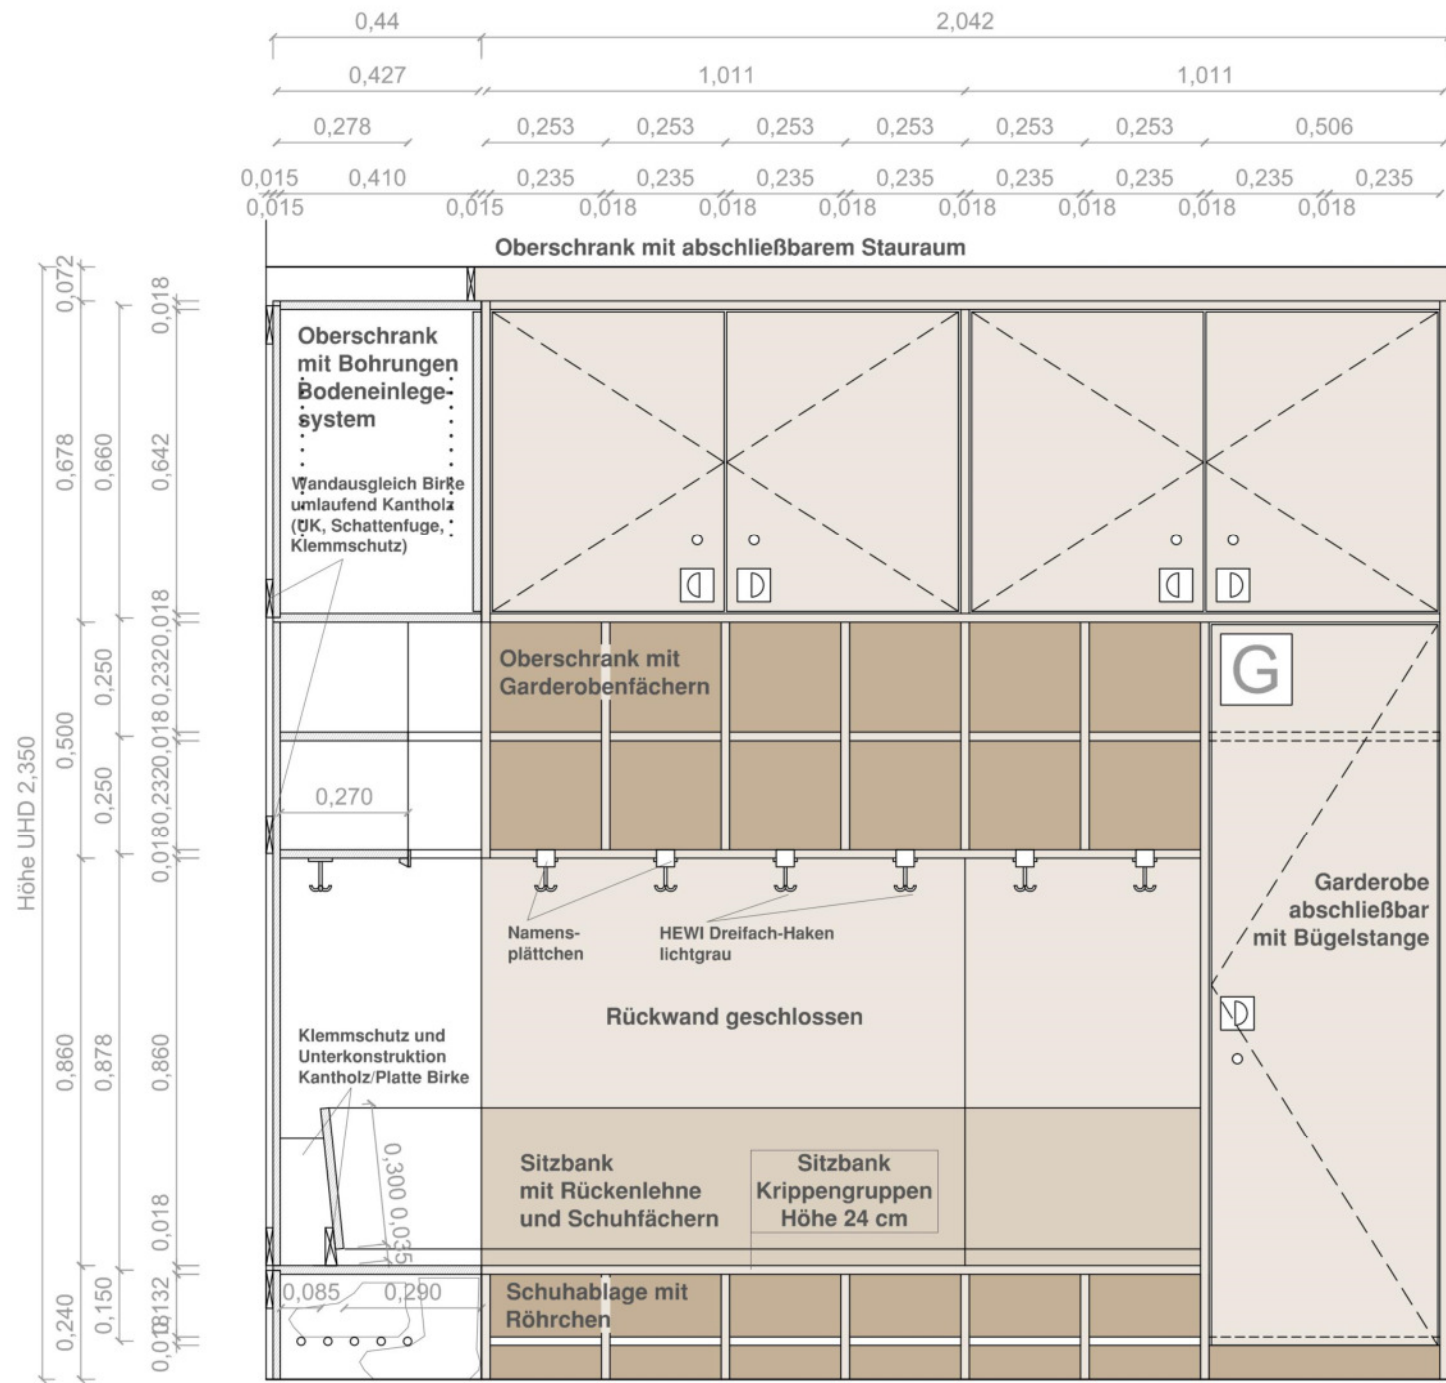

Räume 09 und 109

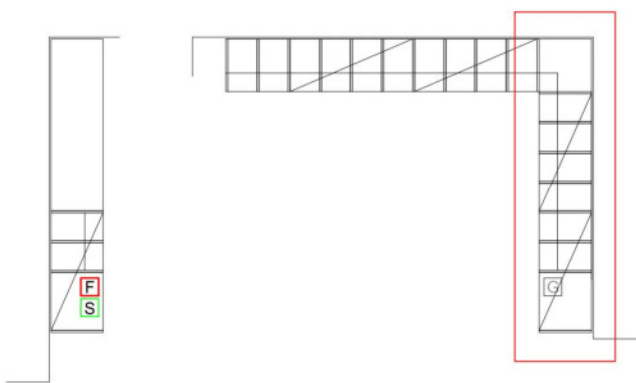


Garderobenmöbel


jeweils bestehend aus:

- 1 x Oberschrank
 - Stauraum mit Bohrungen für Bodeneinlegesystem
 - vollflächige Tür abschließbar mit Griffmuschel
 - mit doppeltem Regalfach quadratisch
 - HEWI-Garderobenhaken als Dreifachhaken drehbar
 - Befestigungsplakette für Symbol
- 1 x Rückwand mit Rückenlehne inkl. Unterkonstruktion
 - geschlossene Rückwand als Wandschutz
 - Rückenlehen mit Abstand zur Rückwand (Jacken)
- 1 x Sitzbank mit Schuhfächern
 - Sitzbank und Schuhbox,
 - Schuhablage in Form von Röhren
- 1 x Garderobenschrank
 - Stauraum mit Bügelstange (Schuhablage Röhren)
 - vollflächige Tür mit Griffmuschel abschließbar

Index	Änderung	Datum	Gez.
DWG- Dateiname		Zeichnungscode	
Landeshauptstadt Dresden Amt für Hochbau und Immobilienverwaltung PF 120020 01001 Dresden Tel. 488 38 20, Fax 488 38 17		Projekt 1197 Kindertageseinrichtung Bischofsweg 17a, 01097 Dresden Komplettmodernisierung und Erweiterung	
Standortverwalter Landeshauptstadt Dresden		Planungsphase 05 Ausführungsplanung	
Darstellung Einbaugarderoben Typ 2 Krippe		Planer	Maßstab 1:15
Tel.: Fax: E-Mail:		Datum 30. September 2024	Datum
		Gez. MB / PF	Projekt-Nr. HI. 5511971
		Bl.- Größe. A3	Bl.-Nr. A_GD.5.02

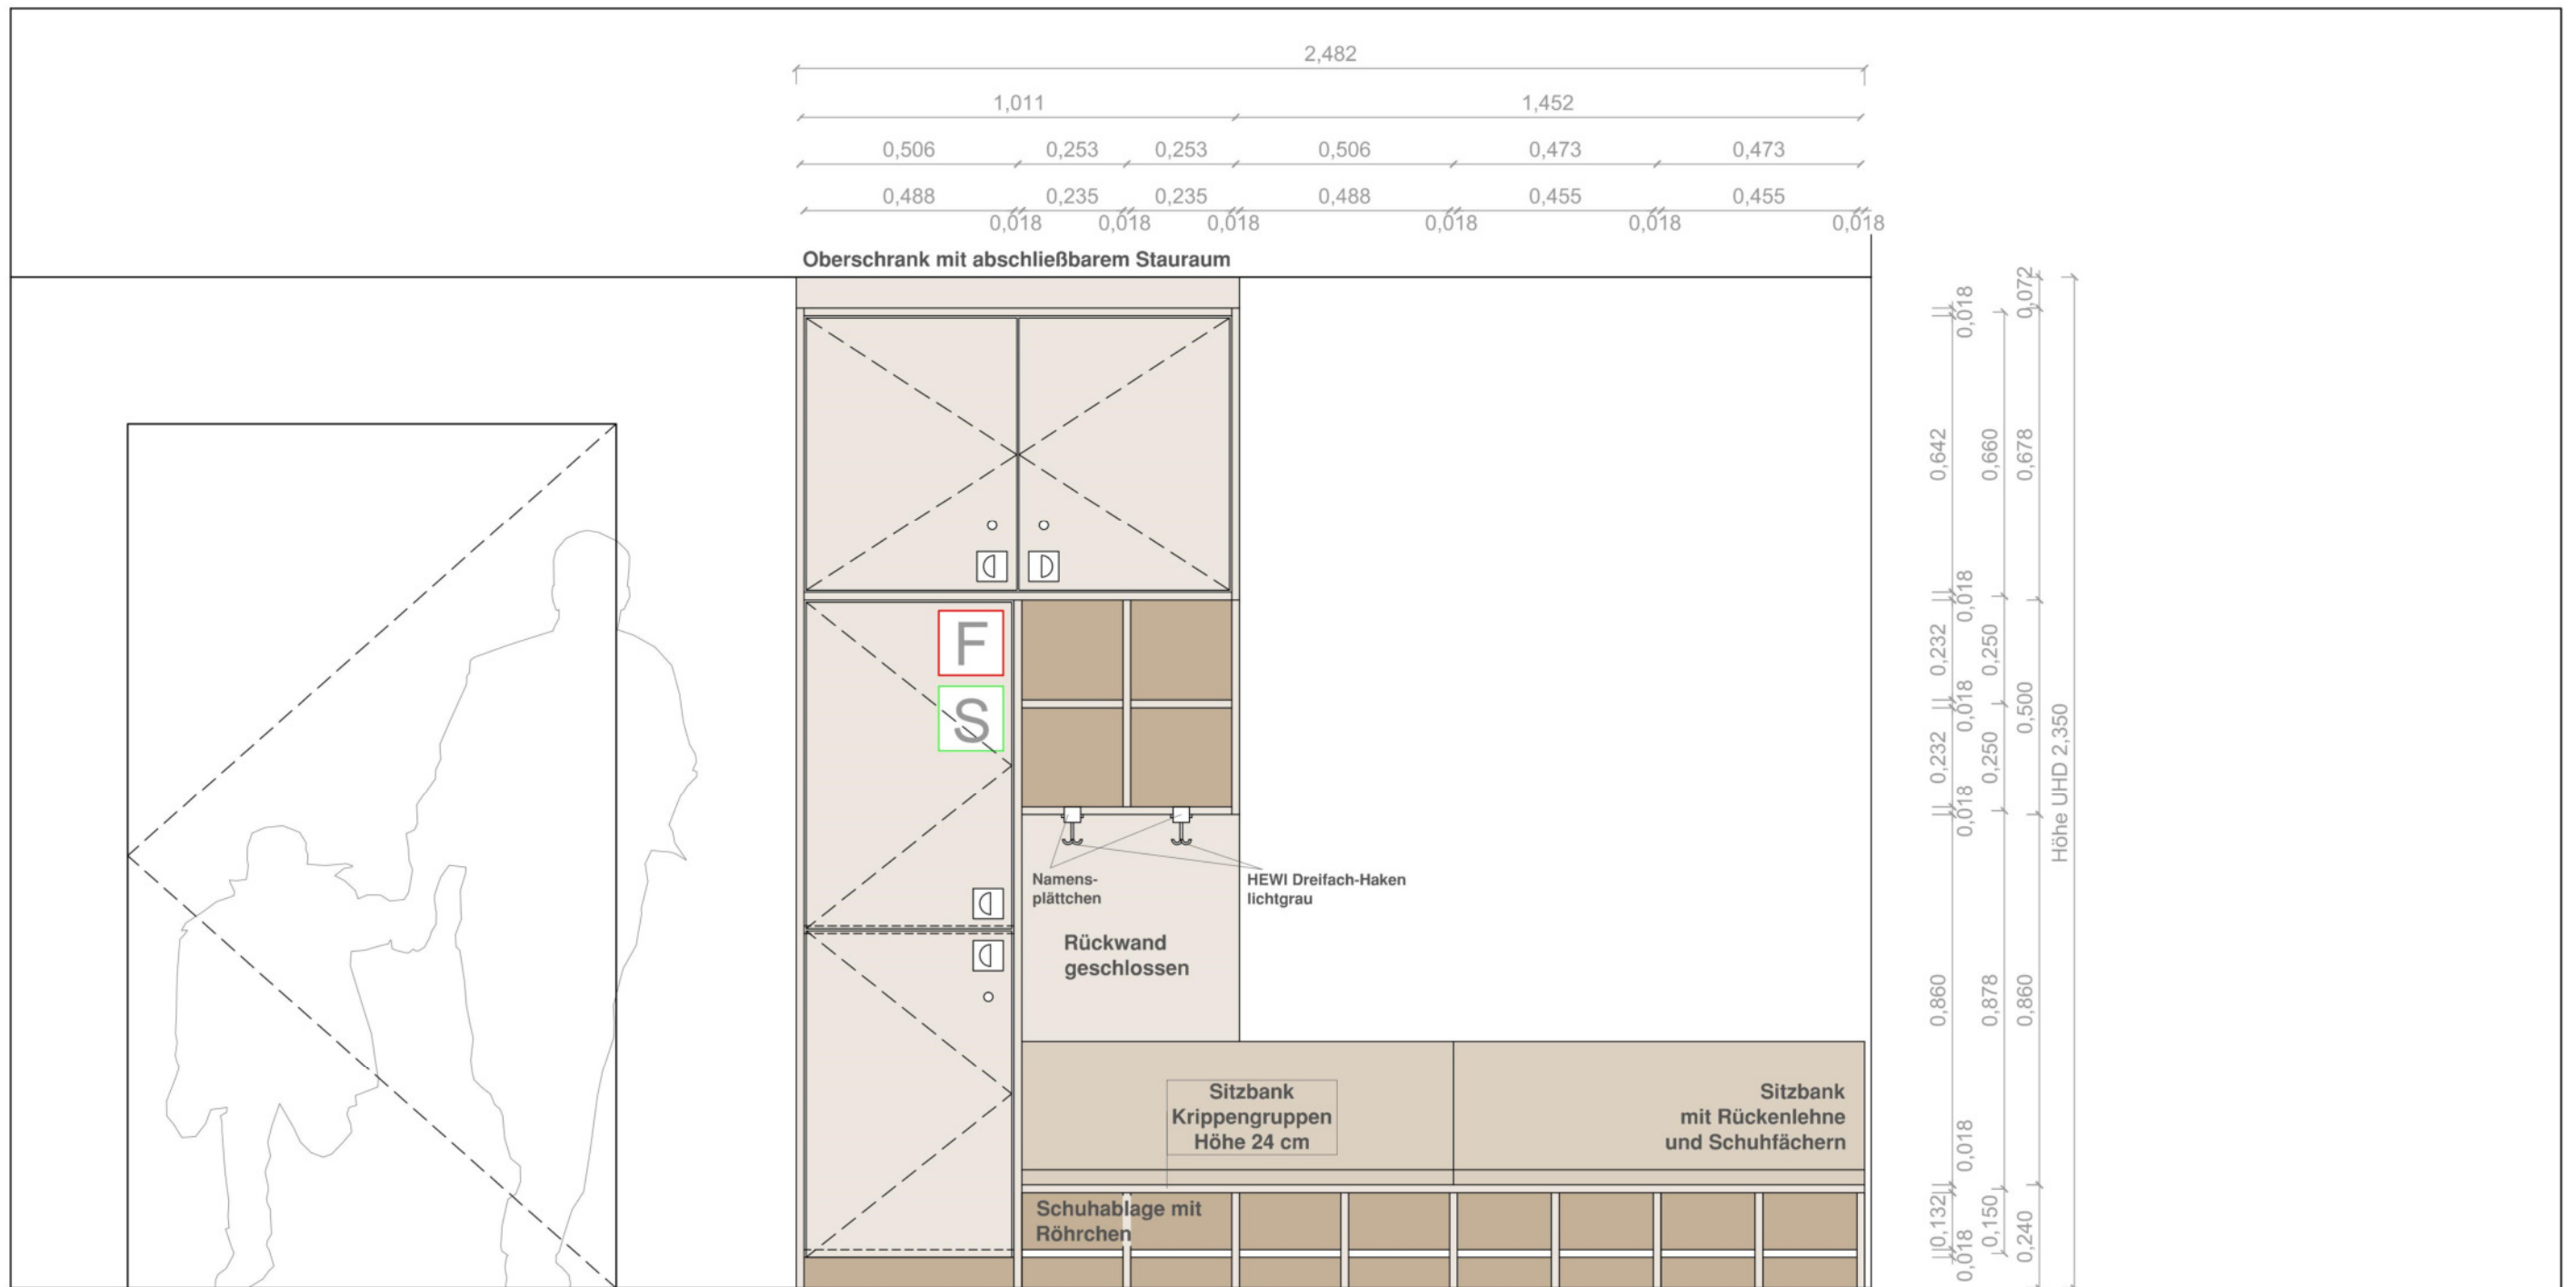

Räume 09 und 109

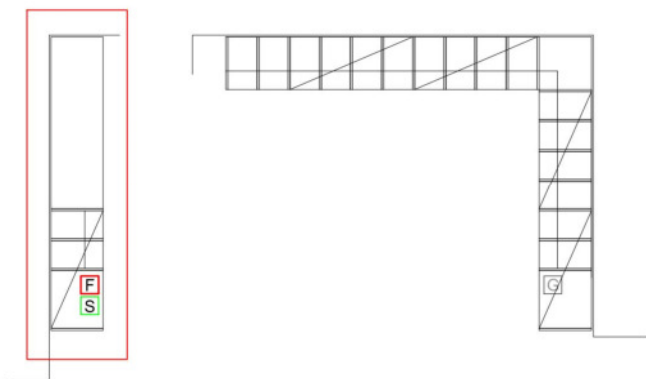


Garderobenmöbel


jeweils bestehend aus:

- 1 x Oberschrank
 - Stauraum mit Bohrungen für Bodeneinlegesystem
 - vollflächige Tür abschließbar mit Griffmuschel
 - mit doppeltem Regalfach quadratisch
 - HEWI-Garderobenhaken als Dreifachhaken drehbar
 - Befestigungsplakette für Symbol
- 1 x Rückwand mit Rückenlehne inkl. Unterkonstruktion
 - geschlossene Rückwand als Wandschutz
 - Rückenlehen mit Abstand zur Rückwand (Jacken)
- 1 x Sitzbank mit Schuhfächern
 - Sitzbank und Schuhbox,
 - Schuhablage in Form von Röhren
- 1 x Schrankelement (Feuerlöscher und Sanitätskasten)
 - Stauraum mit fest verlegten Böden (Schuhablage Röhren)
 - 2 Stück vollflächige Türen mit Griffmuschel (1x abschließbar, 1x offen)

Index	Änderung	Datum	Gez.
DWG- Dateiname		Zeichnungscode	
Landeshauptstadt Dresden Amt für Hochbau und Immobilienverwaltung PF 120020 01001 Dresden Tel. 488 38 20, Fax 488 38 17		Projekt 1197 Kindertageseinrichtung Bischofsweg 17a, 01097 Dresden Komplettmodernisierung und Erweiterung	
Standortverwalter Landeshauptstadt Dresden		Planungsphase 05 Ausführungsplanung	
Darstellung Einbaugarderoben Typ 3 Krippe		Maßstab 1:15	Datum 30. September 2024
Planer		Gez. MB / PF	Projekt-Nr. HI. 5511971
Tel.: Fax: E-Mail:		Bl.- Größe. A3	Bl.-Nr. A_GD.5.03

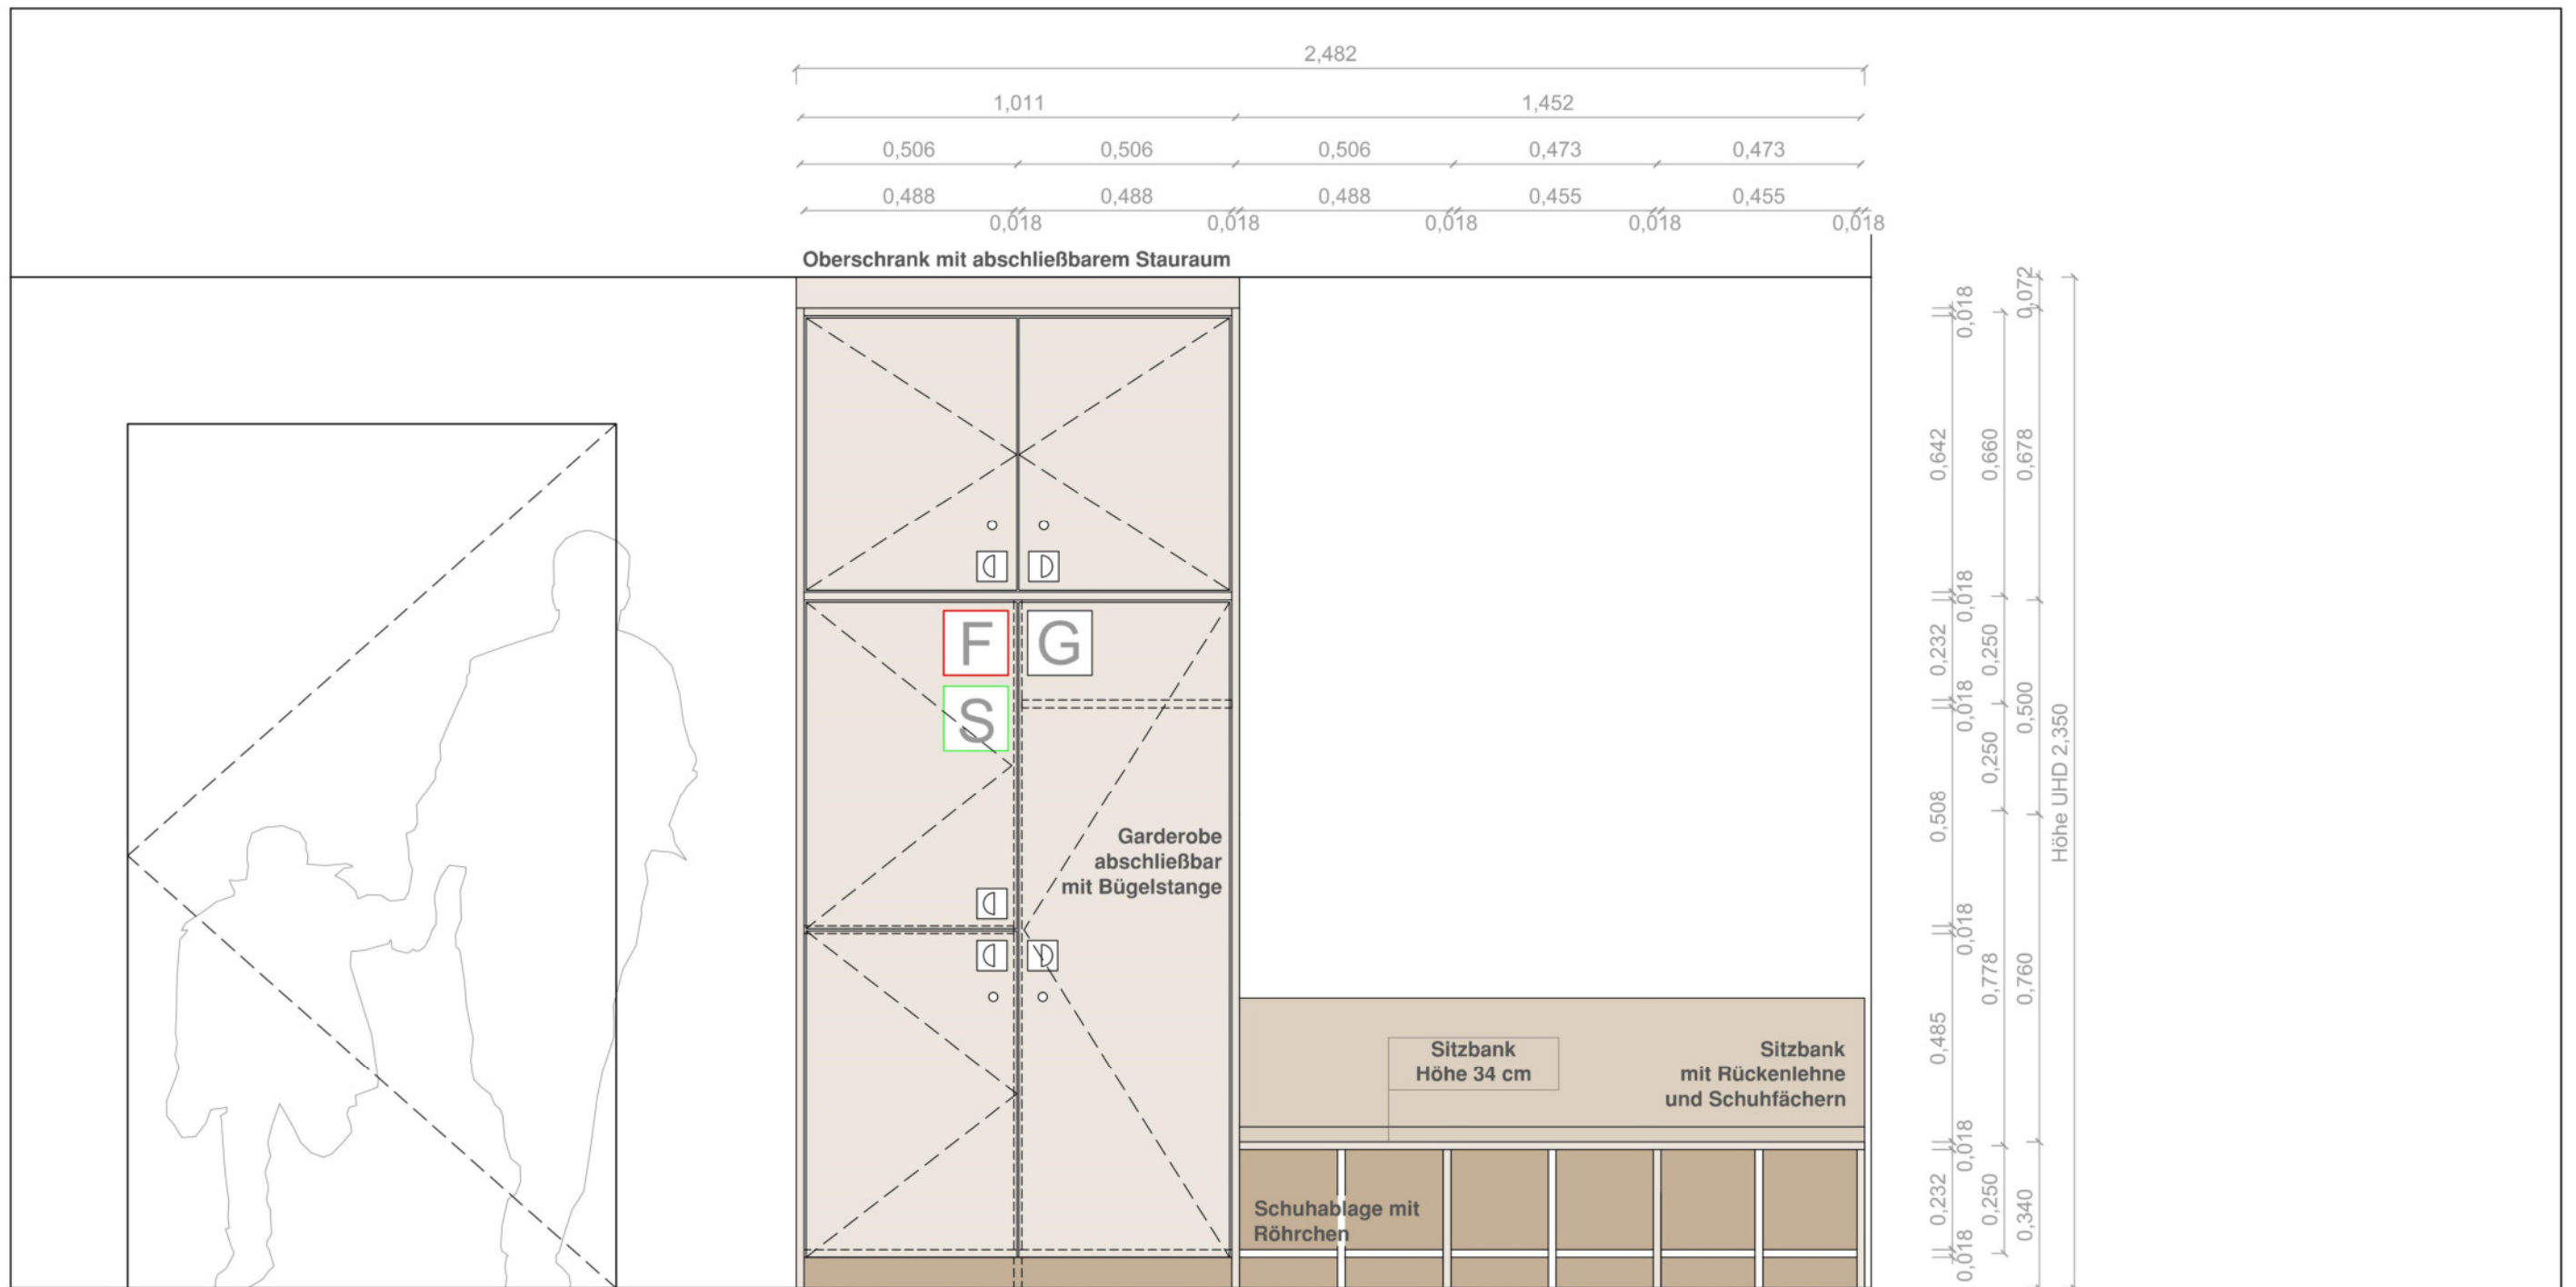

Raum 209

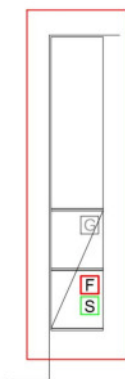


Garderobenmöbel

jeweils bestehend aus:

- 1 x Oberschrank
 - Stauraum mit Bohrungen für Bodeneinlegesystem
 - vollflächige Tür abschließbar mit Griffmuschel
- 1 x Rückwand mit Rückenlehne inkl. Unterkonstruktion
 - geschlossene Rückwand als Wandschutz
 - Rückenlehnen mit Abstand zur Rückwand (Jacken)
- 1 x Sitzbank mit Schuhfächern
 - Sitzbank und Schuhbox,
 - Schuhablage in Form von Röhren
- 1x Garderobenschrank
 - Stauraum mit Bügelstange (Schuhablage Röhren)
 - vollflächige Tür mit Griffmuschel abschließbar
- 1x Schrankelement (Feuerlöscher und Sanitätskasten)
 - Stauraum mit fest verlegten Böden (Schuhablage Röhren)
 - 2 Stück vollflächige Türen mit Griffmuschel (1x abschließbar, 1x offen)

Index	Änderung	Datum	Gez.
DWG- Dateiname		Zeichnungscode	
Landeshauptstadt Dresden Amt für Hochbau und Immobilienverwaltung PF 120020 01001 Dresden Tel. 488 38 20, Fax 488 38 17		Projekt 1197 Kindertageseinrichtung Bischofsweg 17a, 01097 Dresden Komplettmodernisierung und Erweiterung	
Standortverwalter		Planungsphase	
Landeshauptstadt Dresden		05 Ausführungsplanung	
Darstellung		Planer	Maßstab
Einbaugarderoben			1:15
Kindergarten			Datum
			30. September 2024
		Tel.:	Gez.
		Fax:	MB / PF
		E-Mail:	Projekt-Nr.
			HI. 5511971
			Bl.- Größe.
			A3
			Bl.-Nr.
			A_GD.5.04

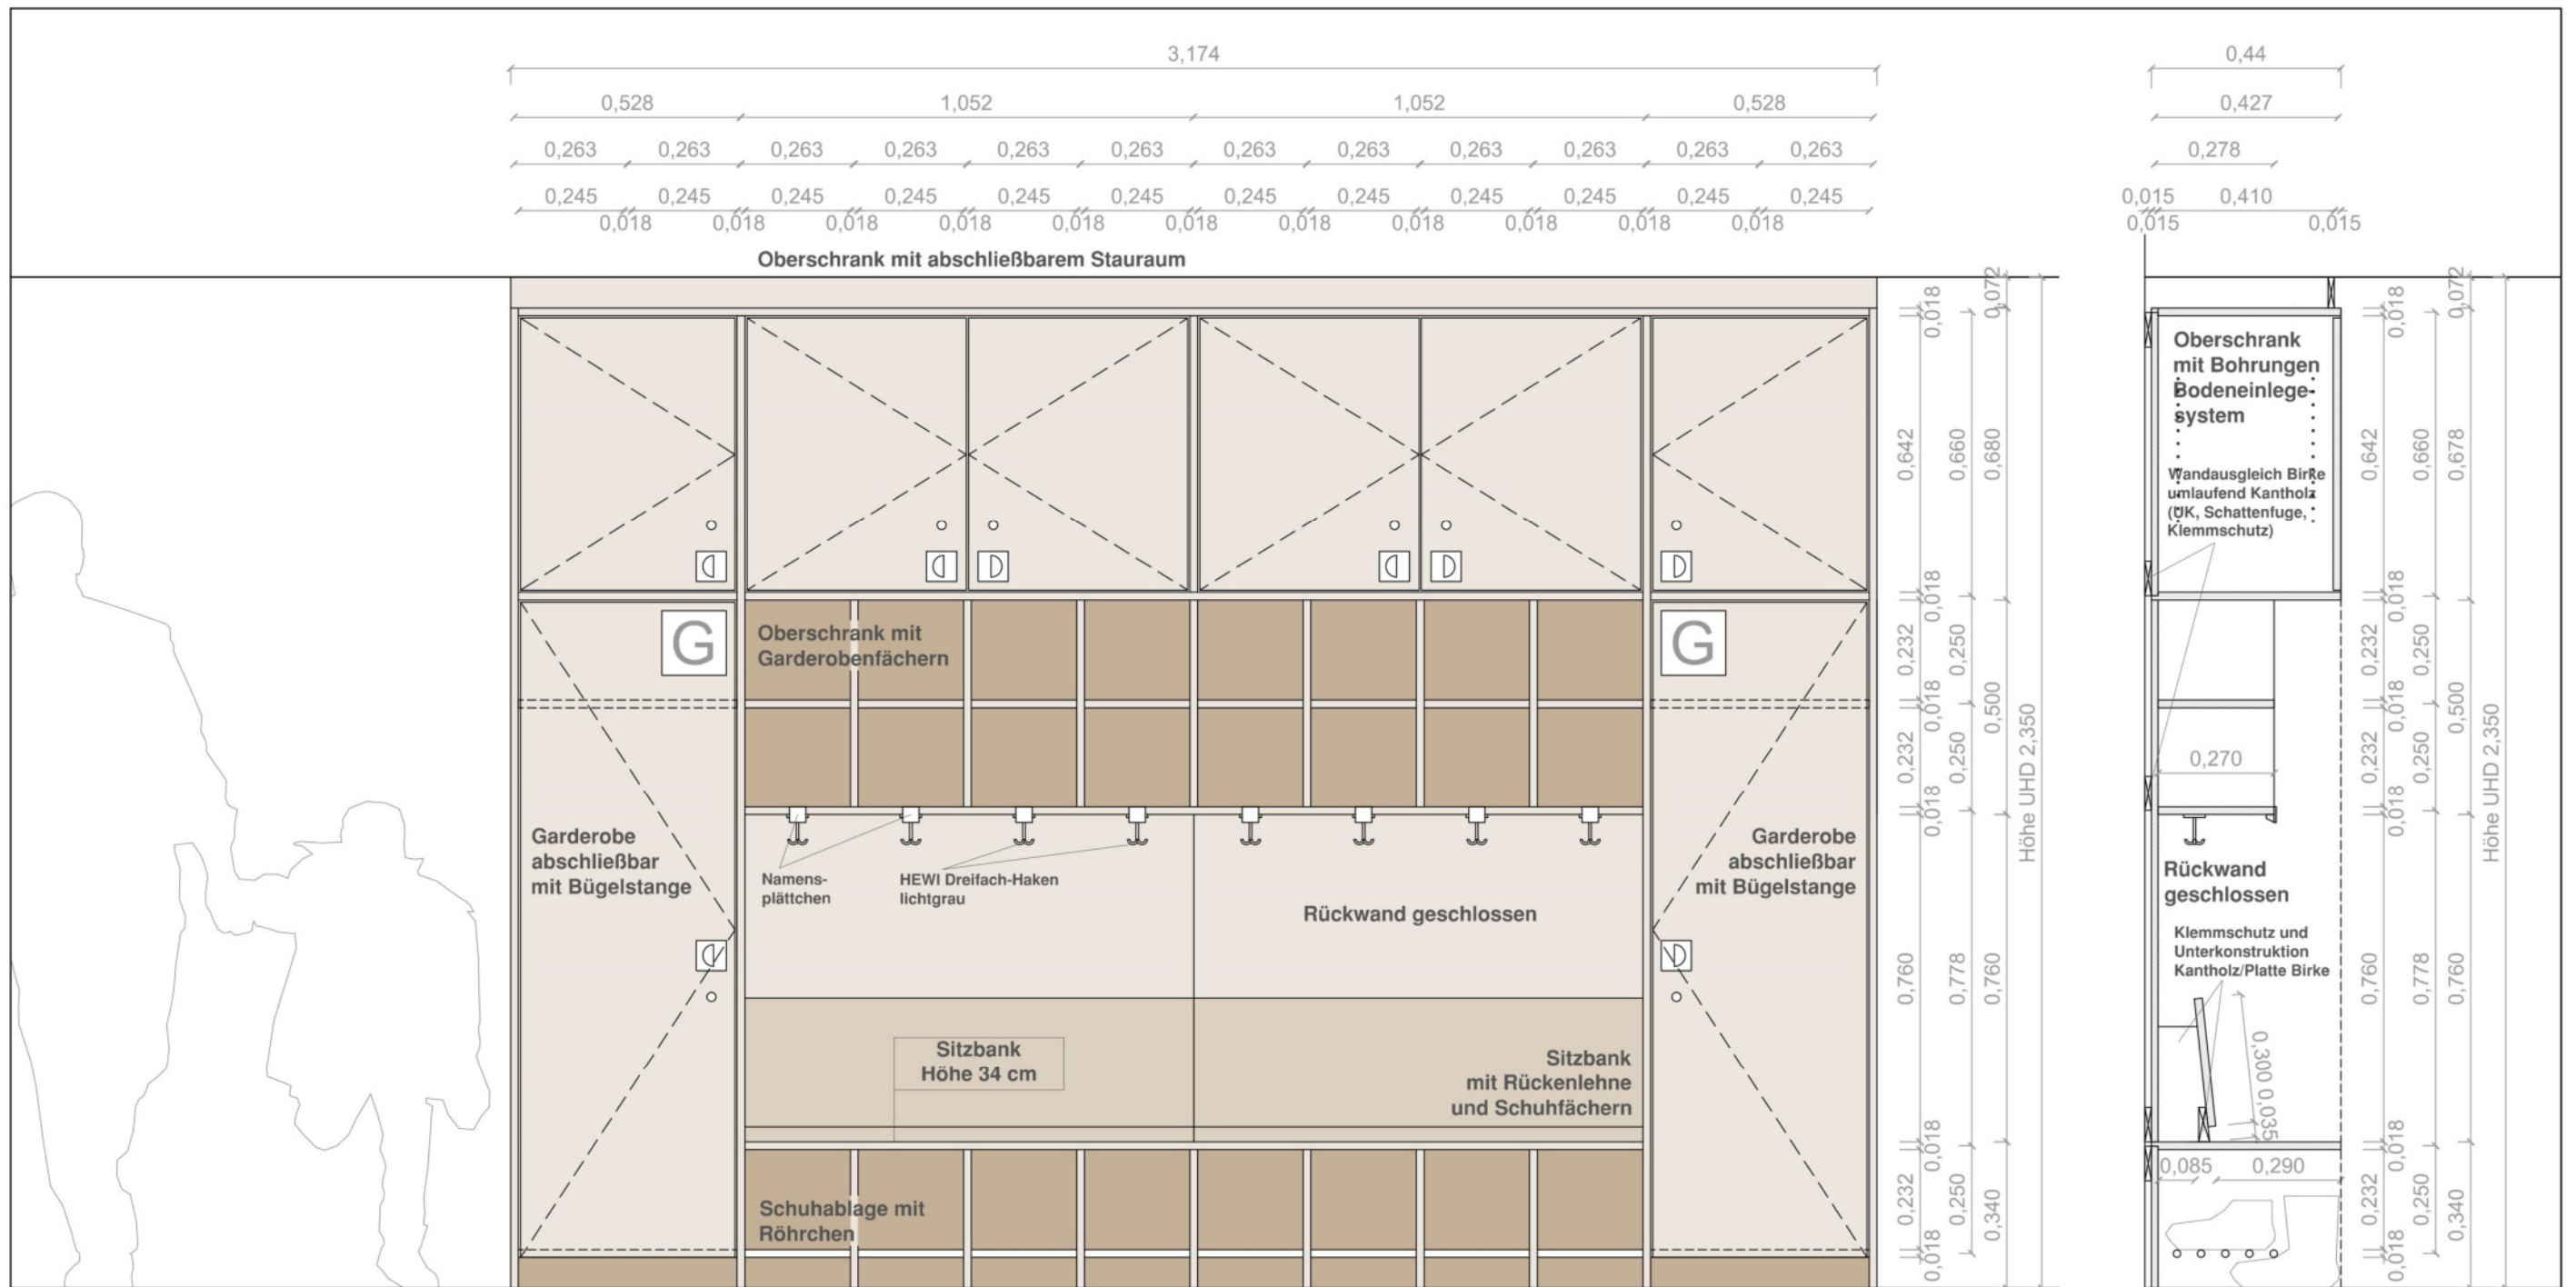

Raum 121

Garderobenmöbel

jeweils bestehend aus:

1 x Oberschrank

- Stauraum mit Bohrungen für Bodeneinlegesystem
- vollflächige Tür abschließbar mit Griffmuschel
- mit doppeltem Regalfach quadratisch
- HEWI-Garderobenhaken als Dreifachhaken drehbar
- Befestigungsplakette für Symbol

1 x Rückwand mit Rückenlehne inkl. Unterkonstruktion

- geschlossene Rückwand als Wandschutz
- Rückenlehen mit Abstand zur Rückwand (Jacken)


1 x Sitzbank mit Schuhfächern

- Sitzbank und Schuhbox,
- Schuhablage in Form von Röhren

2x Garderobenschrank

- Stauraum mit Bügelstange (Schuhablage Röhren)
- vollflächige Tür mit Griffmuschel abschließbar

Index	Änderung	Datum	Gez.
DWG- Dateiname		Zeichnungscode	
Landeshauptstadt Dresden Amt für Hochbau und Immobilienverwaltung PF 120020 01001 Dresden Tel. 488 38 20, Fax 488 38 17		Projekt 1197 Kindertageseinrichtung Bischofsweg 17a, 01097 Dresden Komplettmodernisierung und Erweiterung	
Standortverwalter Landeshauptstadt Dresden		Planungsphase 05 Ausführungsplanung	
Darstellung Einbaugarderoben Typ 1 Kindergarten		Planer	Maßstab 1:15
Tel.: Fax: E-Mail:		Datum 30. September 2024	Gez. MB / PF
		Bl.- Größe A3	Projekt-Nr. HI. 5511971
			Bl.-Nr. A_GD.5.05

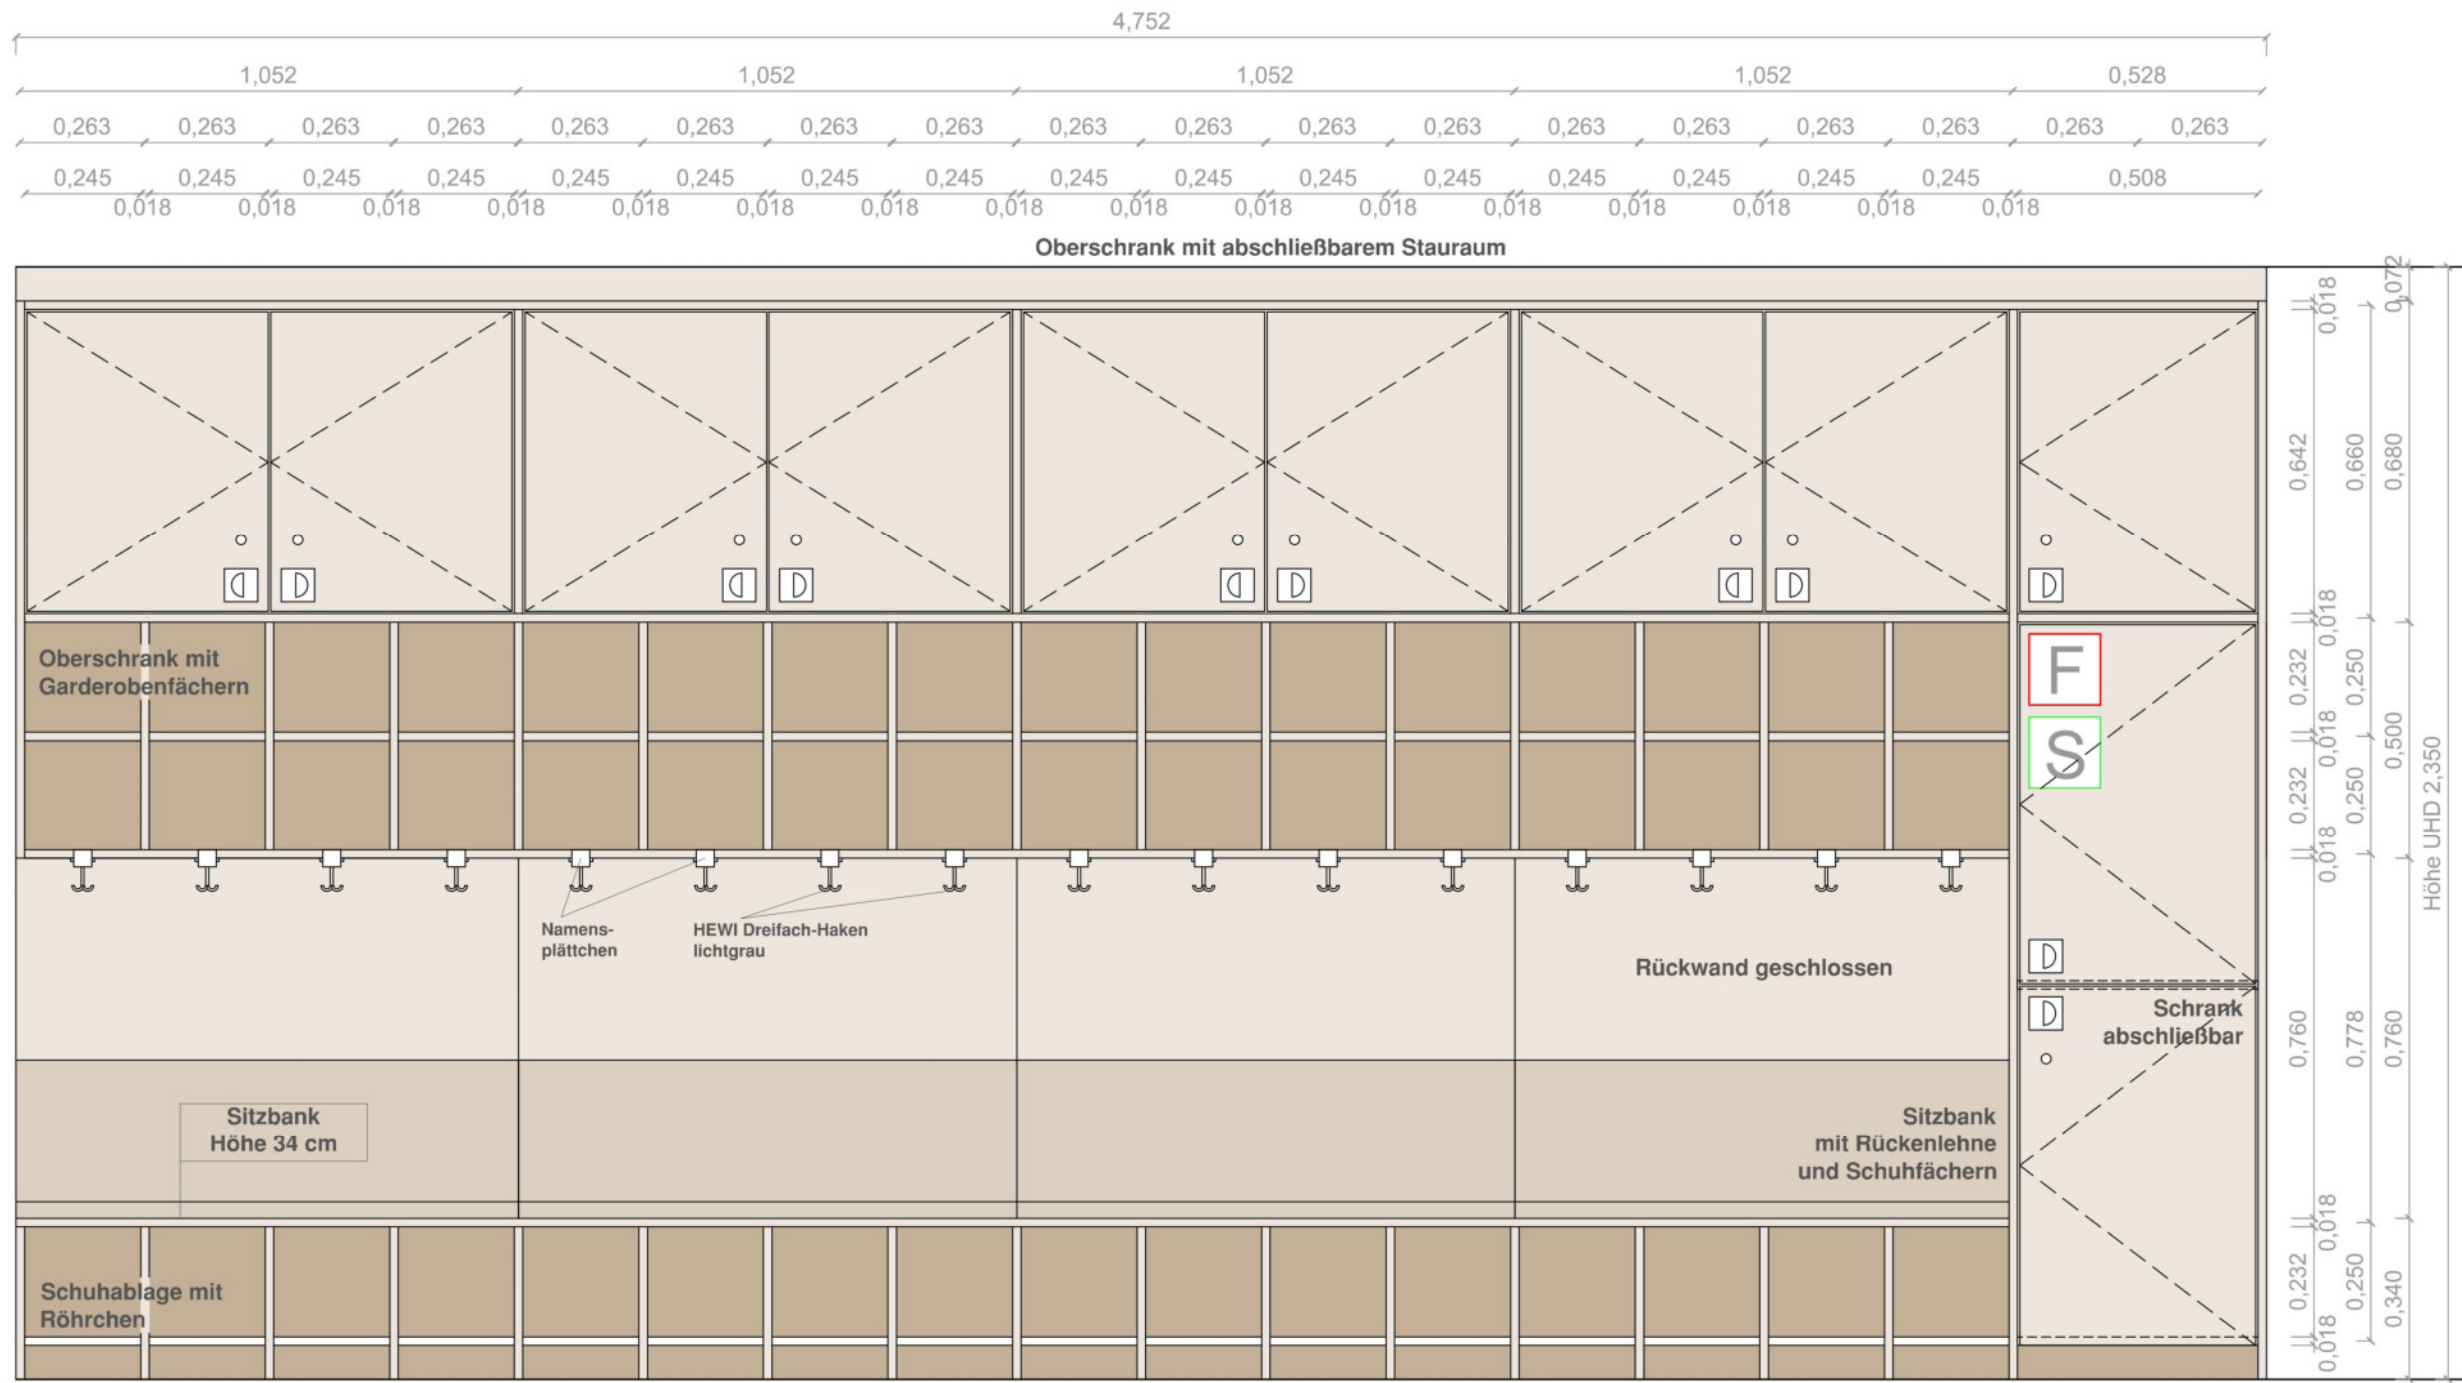


Raum 121

Garderobenmöbel




jeweils bestehend aus:

- 1 x Oberschrank
 - Stauraum mit Bohrungen für Bodeneinlegesystem
 - vollflächige Tür abschließbar mit Griffmuschel
 - mit doppeltem Regalfach quadratisch
 - HEWI-Garderobenhaken als Dreifachhaken drehbar
 - Befestigungsplakette für Symbol
- 1 x Rückwand mit Rückenlehne inkl. Unterkonstruktion
 - geschlossene Rückwand als Wandschutz
 - Rückenlehen mit Abstand zur Rückwand (Jacken)
- 1 x Sitzbank mit Schuhfächern
 - Sitzbank und Schuhbox,
 - Schuhablage in Form von Röhrchen
- 1x Schrankelement (Feuerlöscher und Sanitätskasten)
 - Stauraum mit fest verlegten Böden (Schuhablage Röhrchen)
 - 2 Stück vollflächige Türen mit Griffmuschel (1x abschließbar, 1x offen)

Index	Änderung	Datum	Gez.
DWG- Dateiname		Zeichnungscode	
Landeshauptstadt Dresden Amt für Hochbau und Immobilienverwaltung PF 120020 01001 Dresden Tel. 488 38 20, Fax 488 38 17		Projekt 1197 Kindertageseinrichtung Bischofsweg 17a, 01097 Dresden Komplettmodernisierung und Erweiterung	
Standortverwalter		Planungsphase	
Landeshauptstadt Dresden		05 Ausführungsplanung	
Darstellung		Planer	Maßstab
Einbaugarderoben			1:15
Typ 2 Kindergarten		Tel.:	Datum
		Fax:	30. September 2024
		E-Mail:	Gez.
			MB / PF
			Projekt-Nr.
			HI. 5511971
		Bl.- Größe.	Bl.-Nr.
		A3	A_GD.5.06

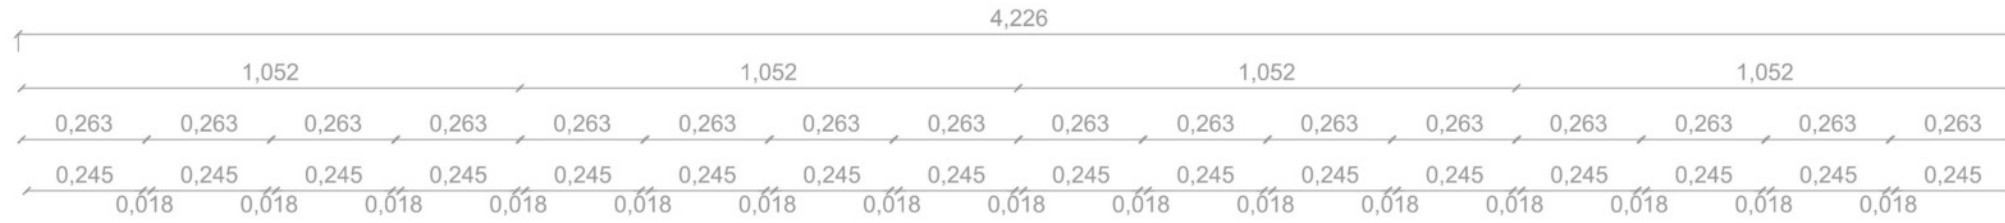

Oberschrank mit abschließbarem Stauraum

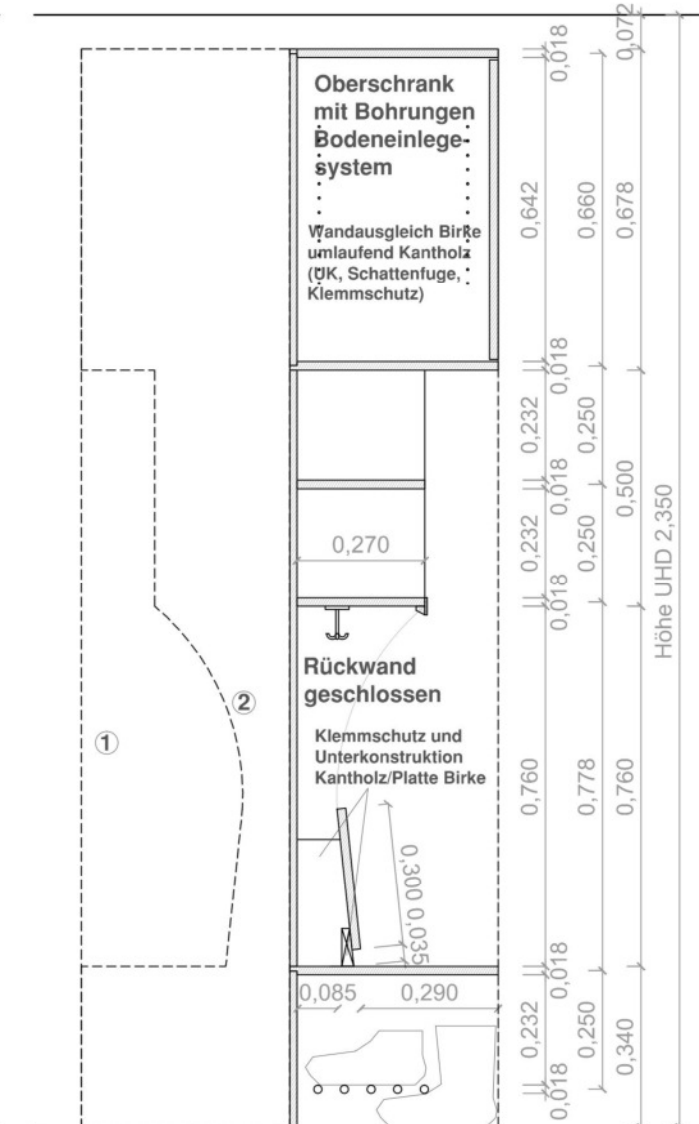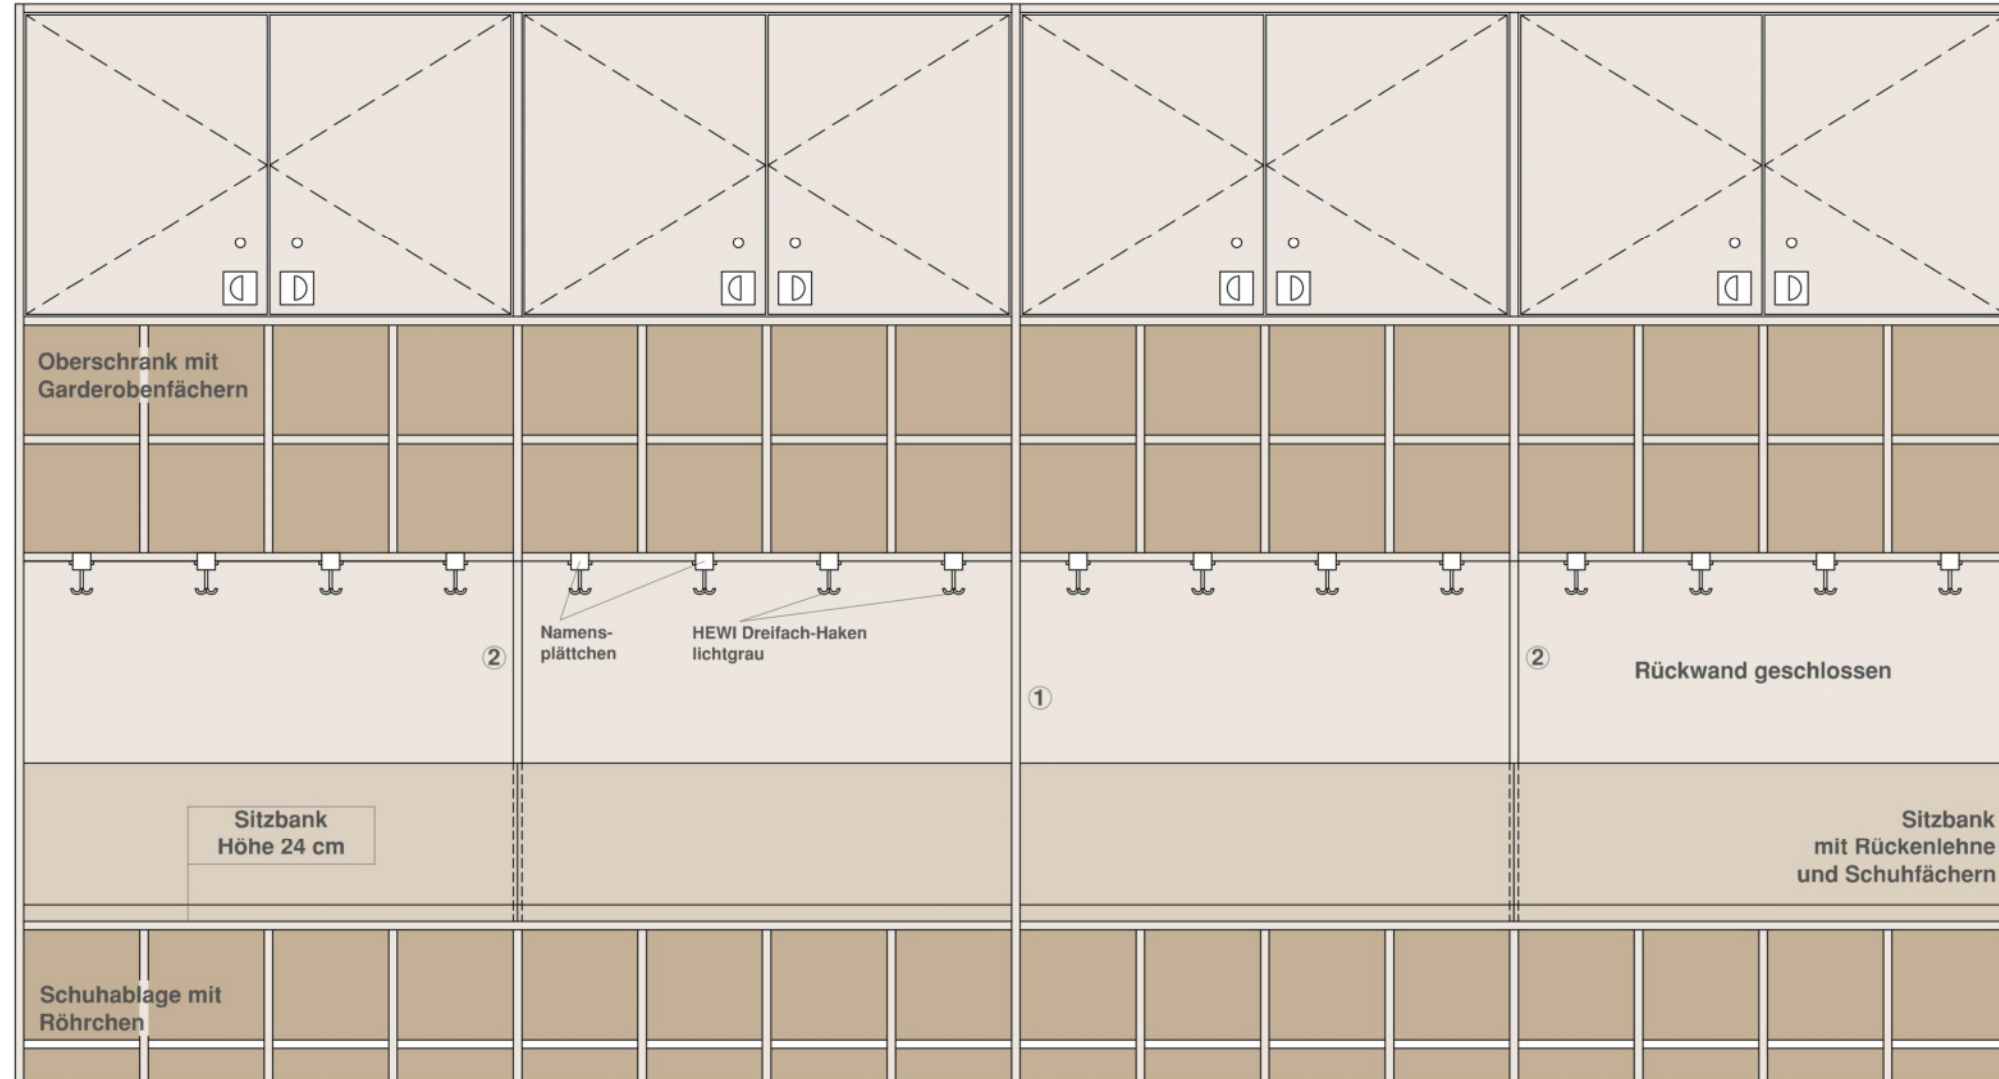
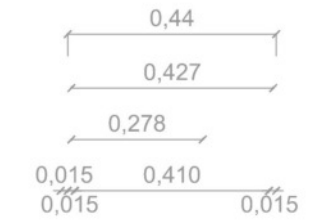


Raum 217 (Zentralgarderobe)

Garderobenmöbel freistehend und feststehend
jeweils bestehend aus:

- 1 x Oberschrank
 - Stauraum mit Bohrungen für Bodeneinlegesystem
 - vollflächige Tür abschließbar mit Griffmuschel
 - mit doppeltem Regalfach quadratisch
 - HEWI-Garderobenhaken als Dreifachhaken drehbar
 - Befestigungsplakette für Symbol
- 1 x Rückwand mit Rückenlehne inkl. Unterkonstruktion
 - geschlossene Rückwand als Wandschutz
 - Rückenlehen mit Abstand zur Rückwand (Jacken)
- 1 x Sitzbank mit Schuhfächern
 - Sitzbank und Schuhbox,
 - Schuhablage in Form von Röhrchen

Index	Änderung	Datum	Gez.
DWG- Dateiname		Zeichnungscode	
Landeshauptstadt Dresden Amt für Hochbau und Immobilienverwaltung PF 120020 01001 Dresden Tel. 488 38 20, Fax 488 38 17		Projekt 1197 Kindertageseinrichtung Bischofsweg 17a, 01097 Dresden Komplettmodernisierung und Erweiterung	
Standortverwalter Landeshauptstadt Dresden		Planungsphase 05 Ausführungsplanung	
Darstellung Einbaugarderoben Typ 3 KiGa freistehend		Planer	Maßstab 1:15
Tel.: Fax: E-Mail:		Datum 30. September 2024	Gez. MB / PF
		Bl.- Größe A3	Projekt-Nr. HI. 5511971
			Bl.-Nr. A_GD.5.07

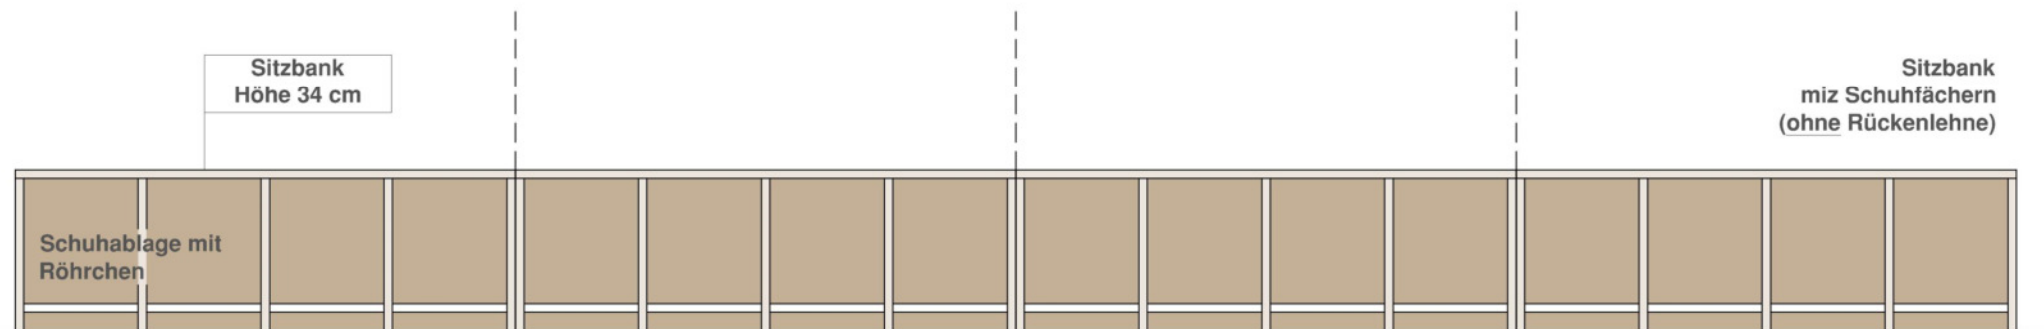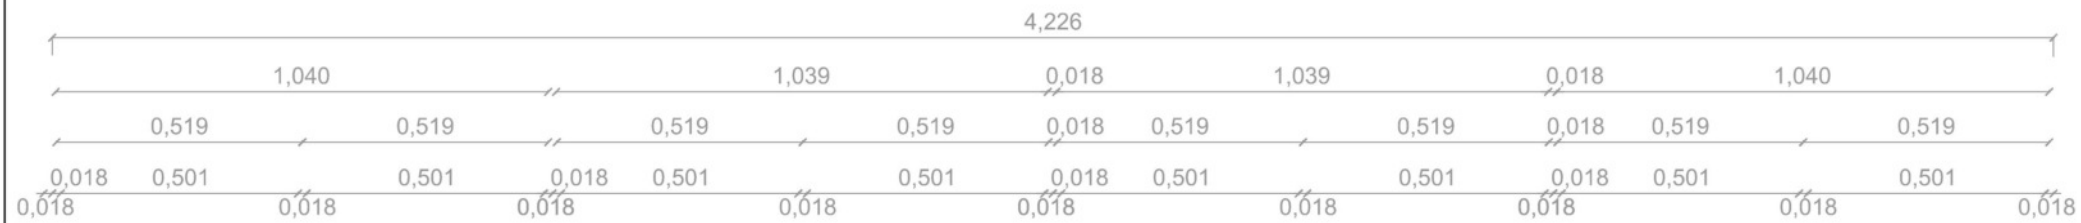


Raum 217 (Zentralgarderobe)

Garderobenmöbel freistehend und versetzbar
jeweils bestehend aus:

- 1 x Sitzbank mit Schuhfächern
- Sitzbank und Schuhbox,
- Schuhablage in Form von Röhren

Index		Änderung		Datum	Gez.
DWG- Dateiname			Zeichnungscode		
Landeshauptstadt Dresden Amt für Hochbau und Immobilienverwaltung PF 120020 01001 Dresden Tel. 488 38 20, Fax 488 38 17		 Projekt 1197 Kindertageseinrichtung Bischofsweg 17a, 01097 Dresden Komplettmodernisierung und Erweiterung			
Standortverwalter Landeshauptstadt Dresden			Planungsphase 05 Ausführungsplanung		
Darstellung Einbaugarderoben Typ 4 KiGa freistehend		Planer		Maßstab 1:15	Datum 30. September 2024
Tel.: Fax: E-Mail:				Gez. MB / PF	Projekt-Nr. HI. 5511971
				Bl.- Größe. A3	Bl.-Nr. A_GD.5.08

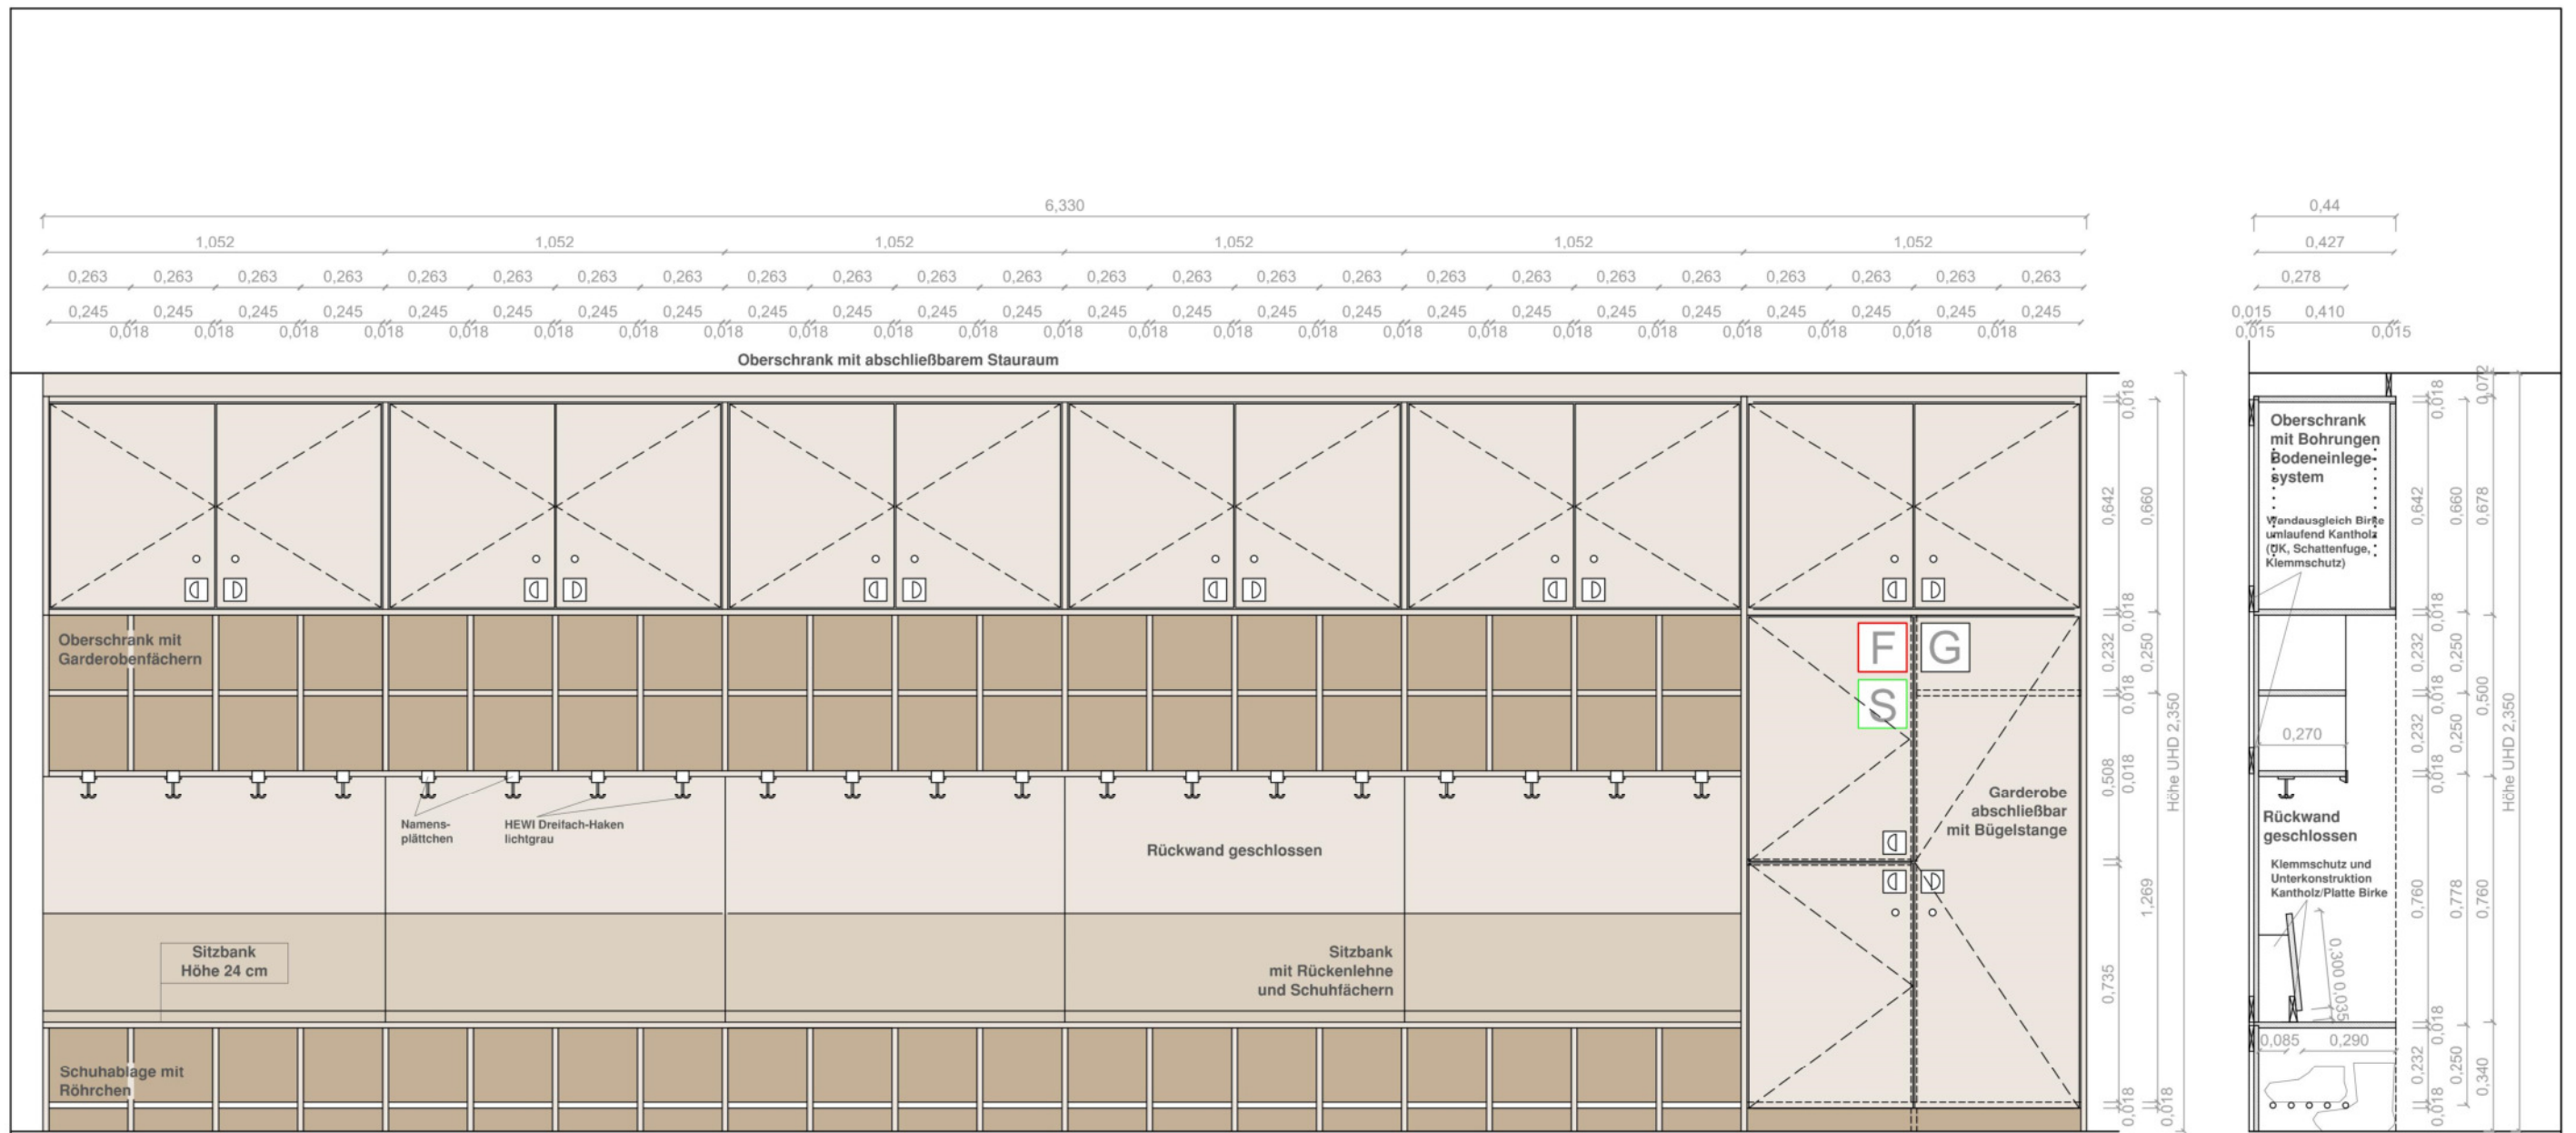

Raum 217 (Zentralgarderobe)

Garderobenmöbel

jeweils bestehend aus:

- 1 x Oberschrank
 - Stauraum mit Bohrungen für Bodeneinlegesystem
 - vollflächige Tür abschließbar mit Griffmuschel
 - mit doppeltem Regalfach quadratisch
 - HEWI-Garderobenhaken als Dreifachhaken drehbar
 - Befestigungsplakette für Symbol


- 1 x Rückwand mit Rückenlehne inkl. Unterkonstruktion
 - geschlossene Rückwand als Wandschutz
 - Rückenlehen mit Abstand zur Rückwand (Jacken)

- 1 x Sitzbank mit Schuhfächern
 - Sitzbank und Schuhbox,
 - Schuhablage in Form von Röhren

- 1x Garderobenschrank
 - Stauraum mit Bügelstange (Schuhablage Röhren)
 - vollflächige Tür mit Griffmuschel abschließbar

- 1x Schrankelement (Feuerlöscher und Sanitätskasten)
 - Stauraum mit fest verlegten Böden (Schuhablage Röhren)
 - 2 Stück vollflächige Türen mit Griffmuschel (1x abschließbar, 1x offen)

Index	Änderung	Datum	Gez.
DWG- Dateiname		Zeichnungscode	
Landeshauptstadt Dresden Amt für Hochbau und Immobilienverwaltung PF 120020 01001 Dresden Tel. 488 38 20, Fax 488 38 17		Projekt 1197 Kindertageseinrichtung Bischofsweg 17a, 01097 Dresden Komplettmodernisierung und Erweiterung	
Standortverwalter Landeshauptstadt Dresden		Planungsphase 05 Ausführungsplanung	
Darstellung Einbaugarderoben Typ 5 Kindergarten		Planer	Maßstab 1:20
Tel.: Fax: E-Mail:		Datum 30. September 2024	Gez. MB / PF
		Bl.- Größe A3	Projekt-Nr. HI. 5511971
			Bl.-Nr. A_GD.5.09

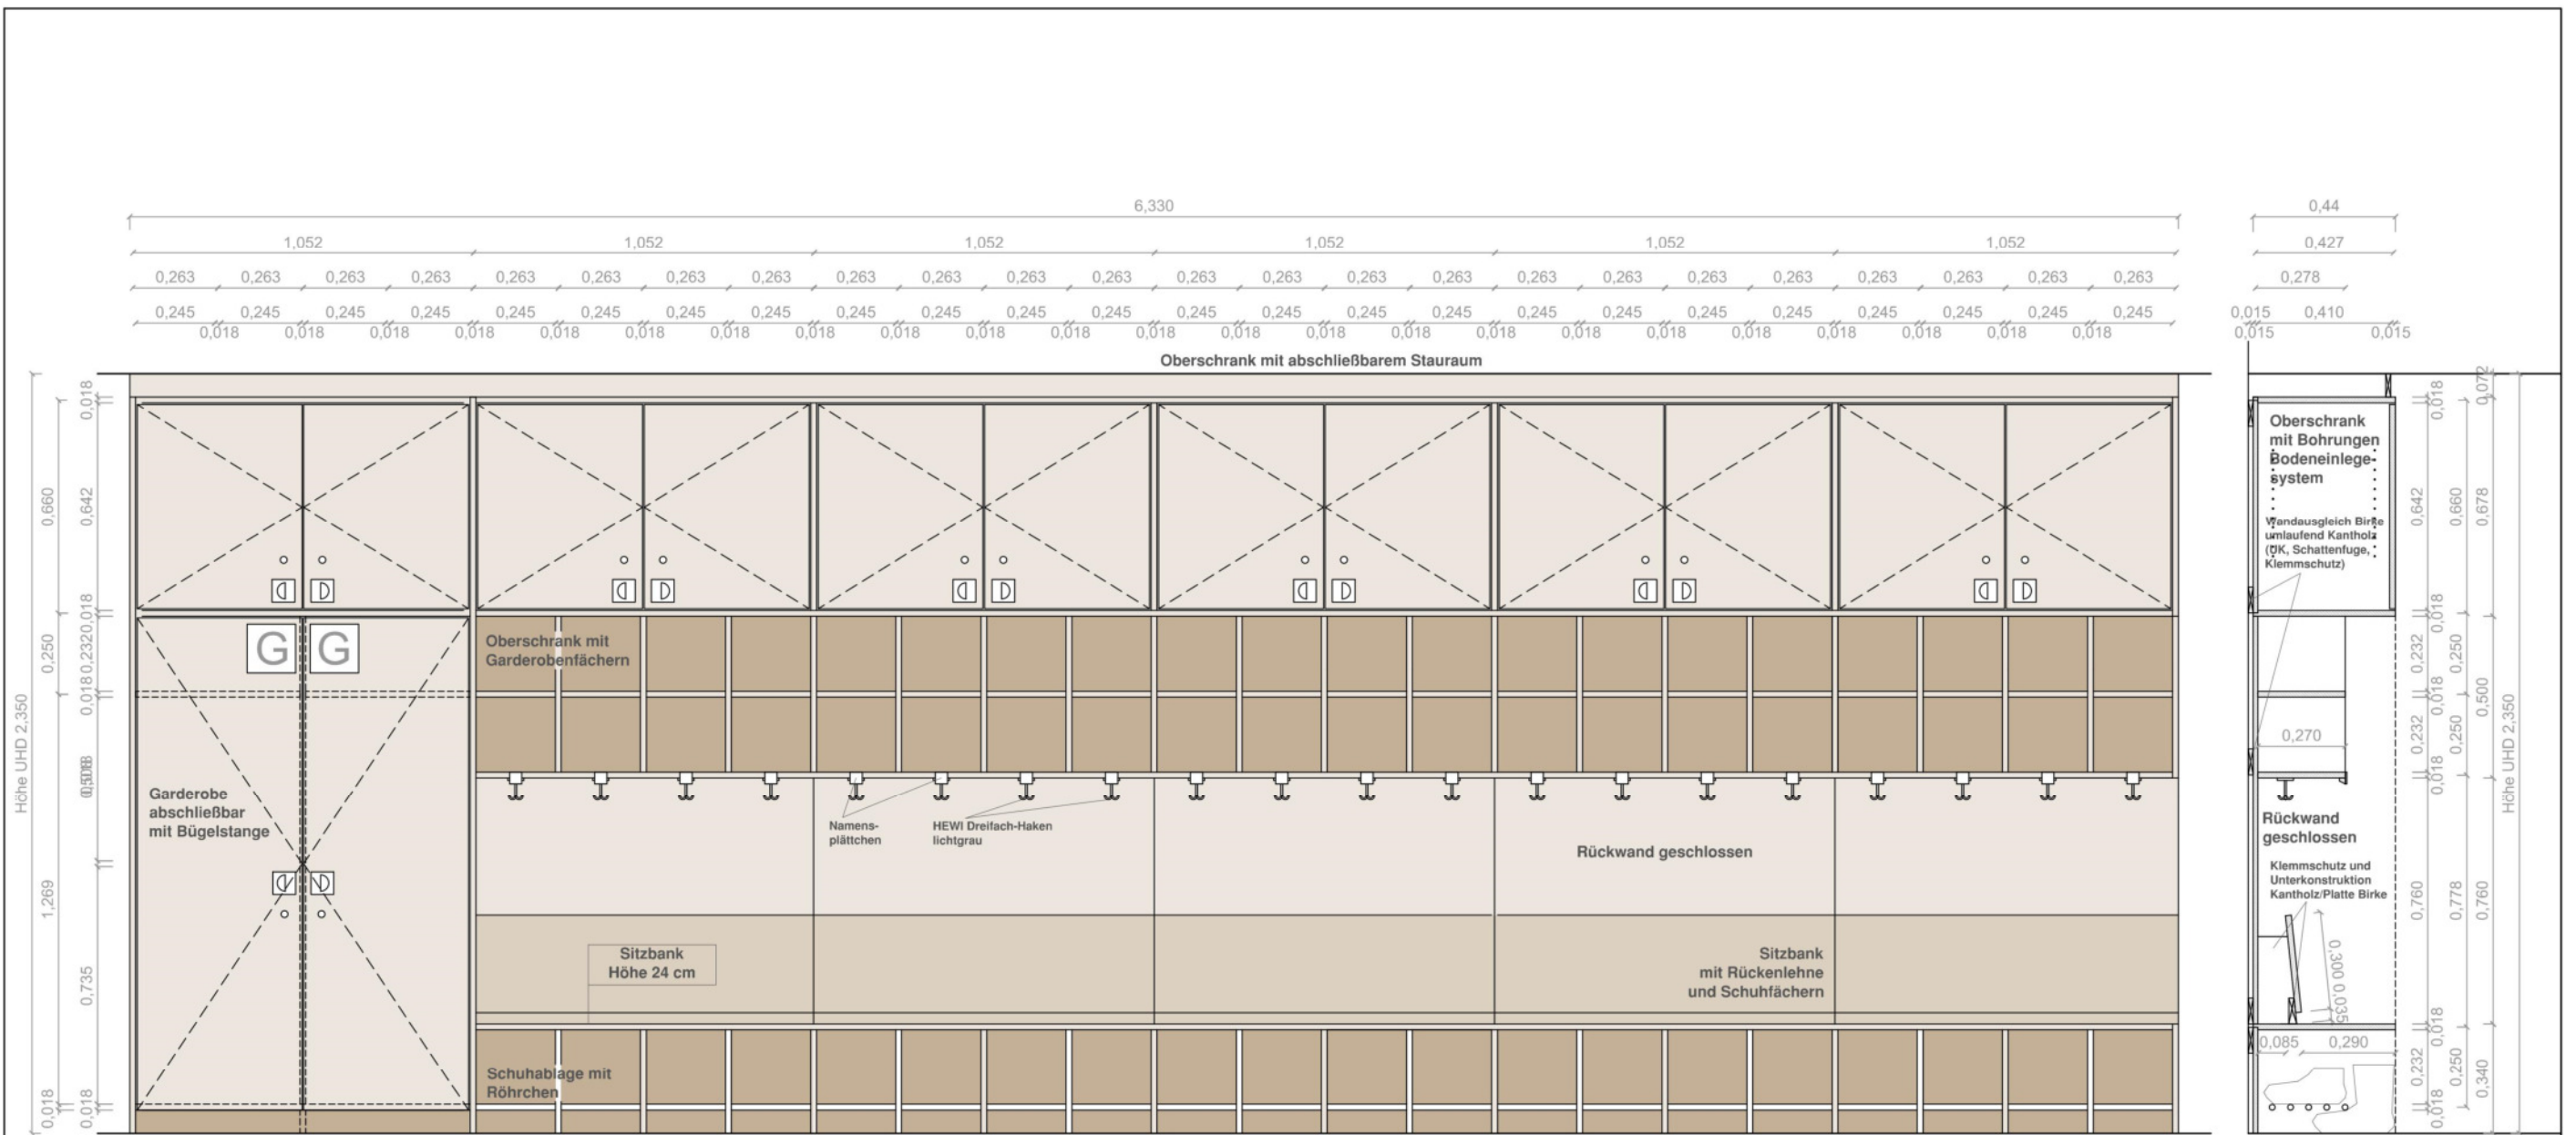


Raum 217 (Zentralgarderobe)

Garderobenmöbel

jeweils bestehend aus:


- 1 x Oberschrank
 - Stauraum mit Bohrungen für Bodeneinlegesystem
 - vollflächige Tür abschließbar mit Griffmuschel
 - mit doppeltem Regalfach quadratisch
 - HEWI-Garderobenhaken als Dreifachhaken drehbar
 - Befestigungsplakette für Symbol
- 1 x Rückwand mit Rückenlehne inkl. Unterkonstruktion
 - geschlossene Rückwand als Wandschutz
 - Rückenlehen mit Abstand zur Rückwand (Jacken)
- 1 x Sitzbank mit Schuhfächern
 - Sitzbank und Schuhbox,
 - Schuhablage in Form von Röhren
- 2x Garderobenschrank
 - Stauraum mit Bügelstange (Schuhablage Röhren)
 - vollflächige Tür mit Griffmuschel abschließbar

Index	Änderung	Datum	Gez.
DWG- Dateiname		Zeichnungscode	
Landeshauptstadt Dresden Amt für Hochbau und Immobilienverwaltung PF 120020 01001 Dresden Tel. 488 38 20, Fax 488 38 17		Projekt 1197 Kindertageseinrichtung Bischofsweg 17a, 01097 Dresden Komplettmodernisierung und Erweiterung	
Standortverwalter Landeshauptstadt Dresden		Planungsphase 05 Ausführungsplanung	
Darstellung Einbaugarderoben Typ 5 Kindergarten		Planer	Maßstab 1:20
Tel.: Fax: E-Mail:		Datum 30. September 2024	Gez. MB / PF
		Bl.- Größe A3	Projekt-Nr. HI. 5511971
			Bl.-Nr. A_GD.5.10



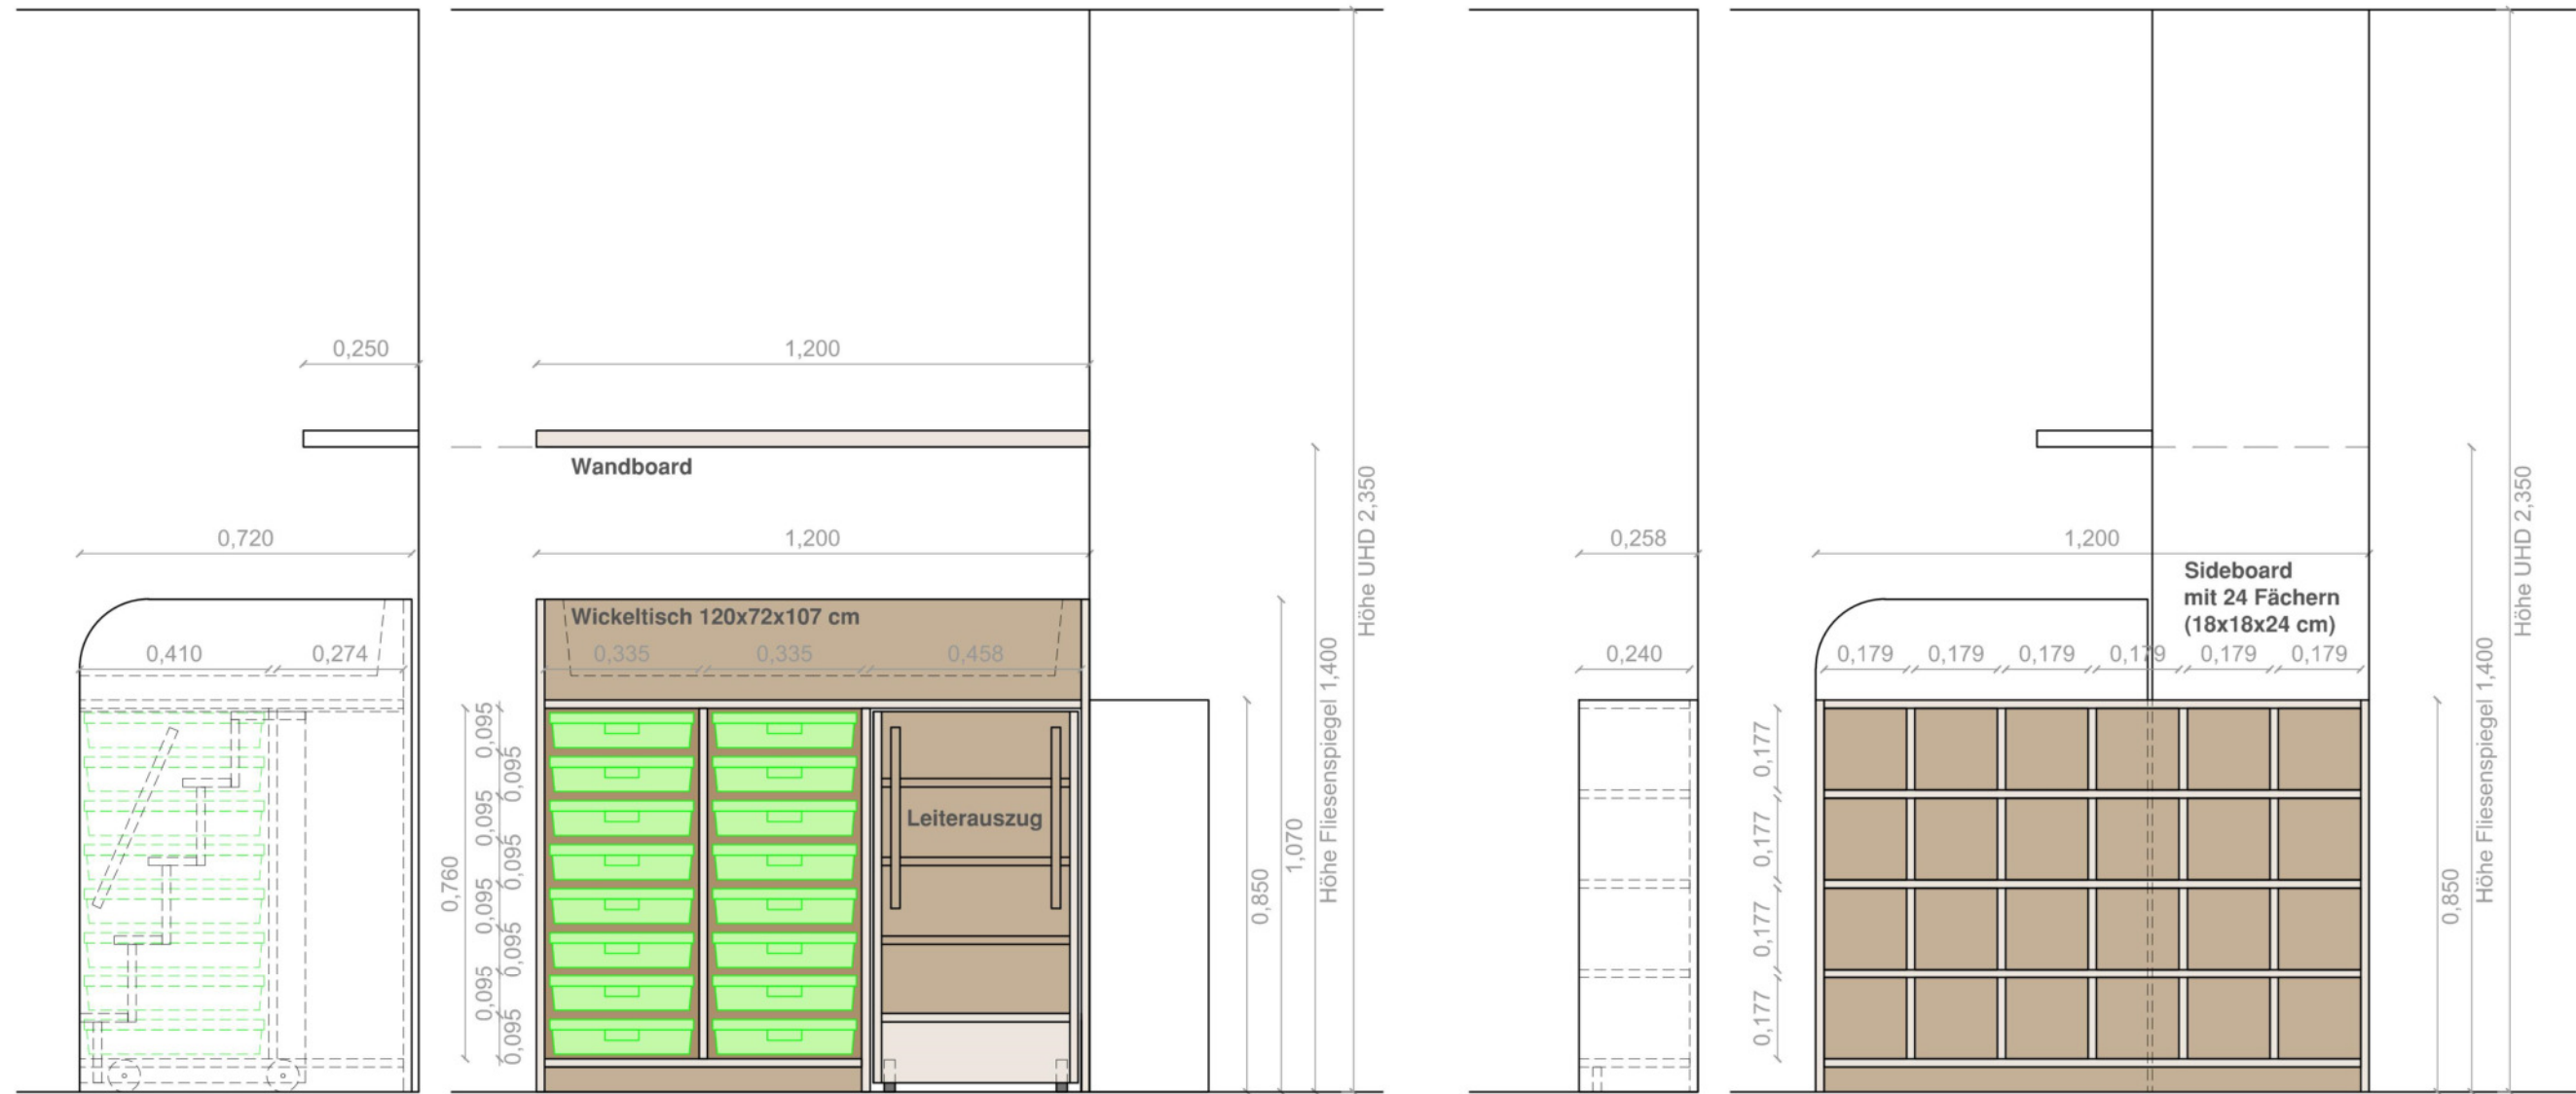


16 Eigentumsboxen
Auszug mit Auszugsstopp
(7,5x31,2x39 cm)


Räume 06, 106 und 206

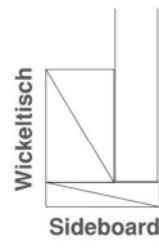


Index	Änderung	Datum	Gez.
DWG- Dateiname		Zeichnungscode	
Landeshauptstadt Dresden Amt für Hochbau und Immobilienverwaltung PF 120020 01001 Dresden Tel. 488 38 20, Fax 488 38 17		Projekt 1197 Kindertageseinrichtung Bischofsweg 17a, 01097 Dresden Komplettmodernisierung und Erweiterung	
Standortverwalter		Planungsphase	
Landeshauptstadt Dresden		05 Ausführungsplanung	
Darstellung		Planer	Maßstab
Einbaugarderoben			1:15
Wickeltisch			Datum
			30. September 2024
		Tel.:	Gez.
		Fax:	MB / PF
		E-Mail:	Projekt-Nr.
			HI. 5511971
			Bl.- Größe.
			A3
			Bl.-Nr.
			A_WT.5.01

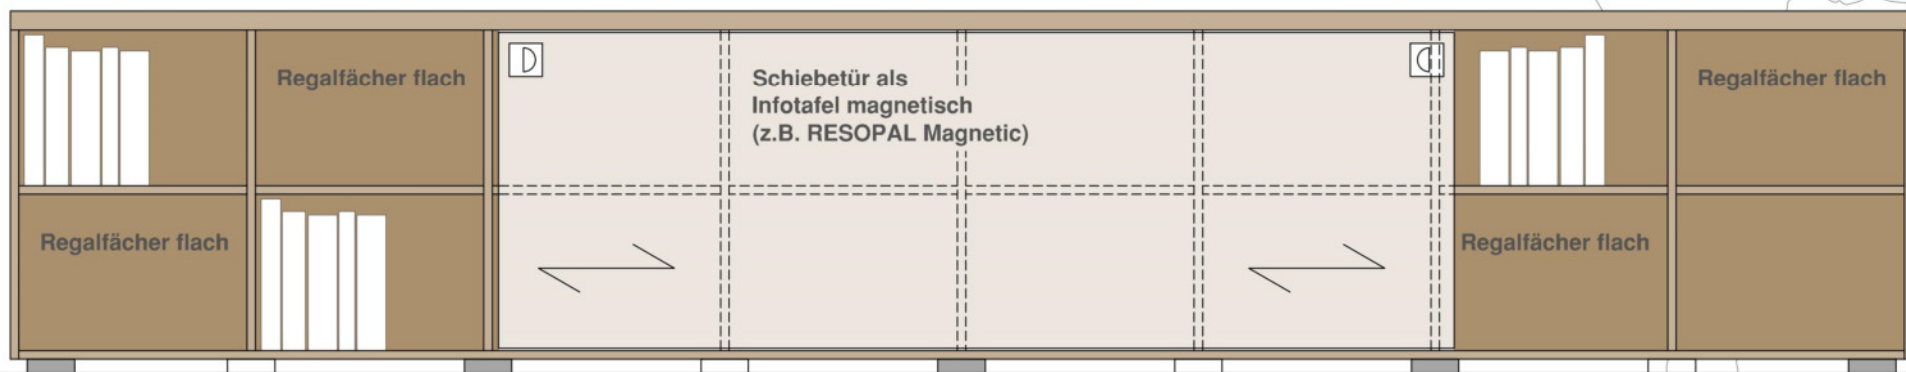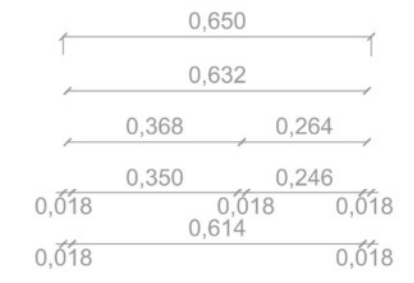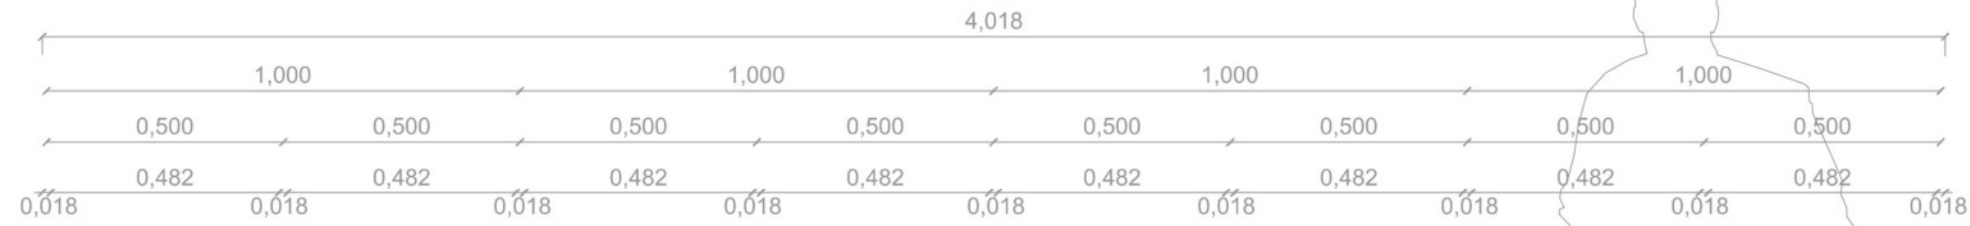


Vorderansicht

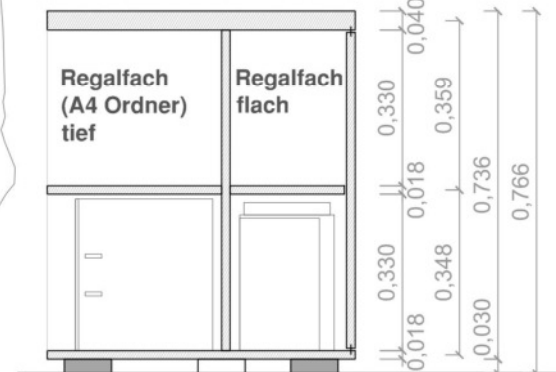

hinten vorn

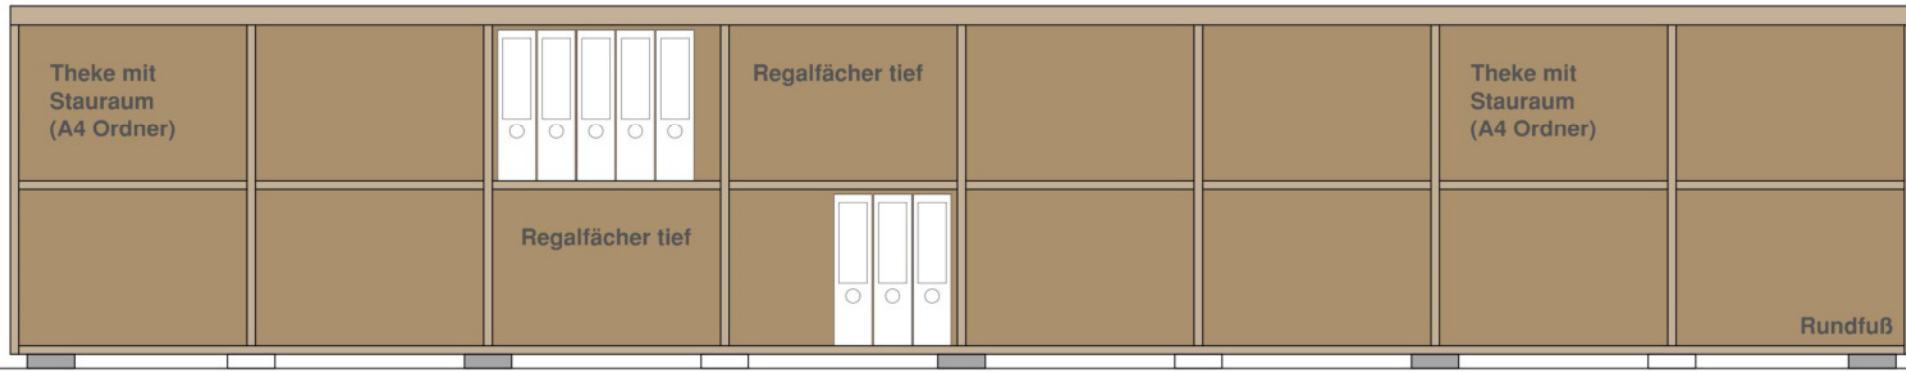

Rückansicht

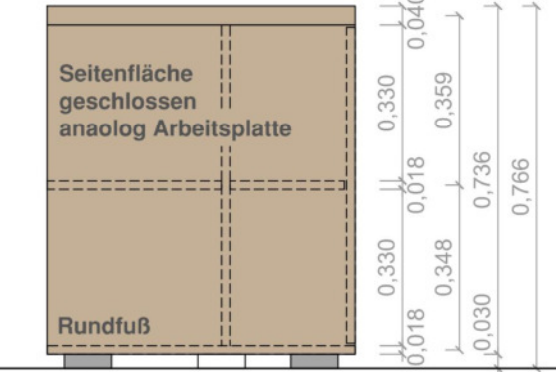

hinten vorn

Raum 211 (Kreativraum)

- Raummöbel freistehend**
jeweils bestehend aus:
- 1 x Theke als Arbeitsplatz mit Stauraum
 - Regalfächer tief (für Boxen oder A4 Ordner)
 - Regalfächer flach (für Bücher)
 - Infotafeln magnetisch (Schiebetür und Seitenfläche)

Index	Änderung	Datum	Gez.
DWG- Dateiname		Zeichnungscode	
Landeshauptstadt Dresden Amt für Hochbau und Immobilienverwaltung PF 120020 01001 Dresden Tel. 488 38 20, Fax 488 38 17		Projekt 1197 Kindertageseinrichtung Bischofsweg 17a, 01097 Dresden Komplettmodernisierung und Erweiterung	
Standortverwalter		Planungsphase	
Landeshauptstadt Dresden		05 Ausführungsplanung	
Darstellung		Planer	Maßstab
Einbaugarderoben			1:15
Theke			Datum
			30. September 2024
		Tel.:	Gez.
		Fax:	MB / PF
		E-Mail:	Projekt-Nr.
			HI. 5511971
			Bl.-Größe.
		A3	Bl.-Nr.
			A_TK.5.01