


SNITT A-A

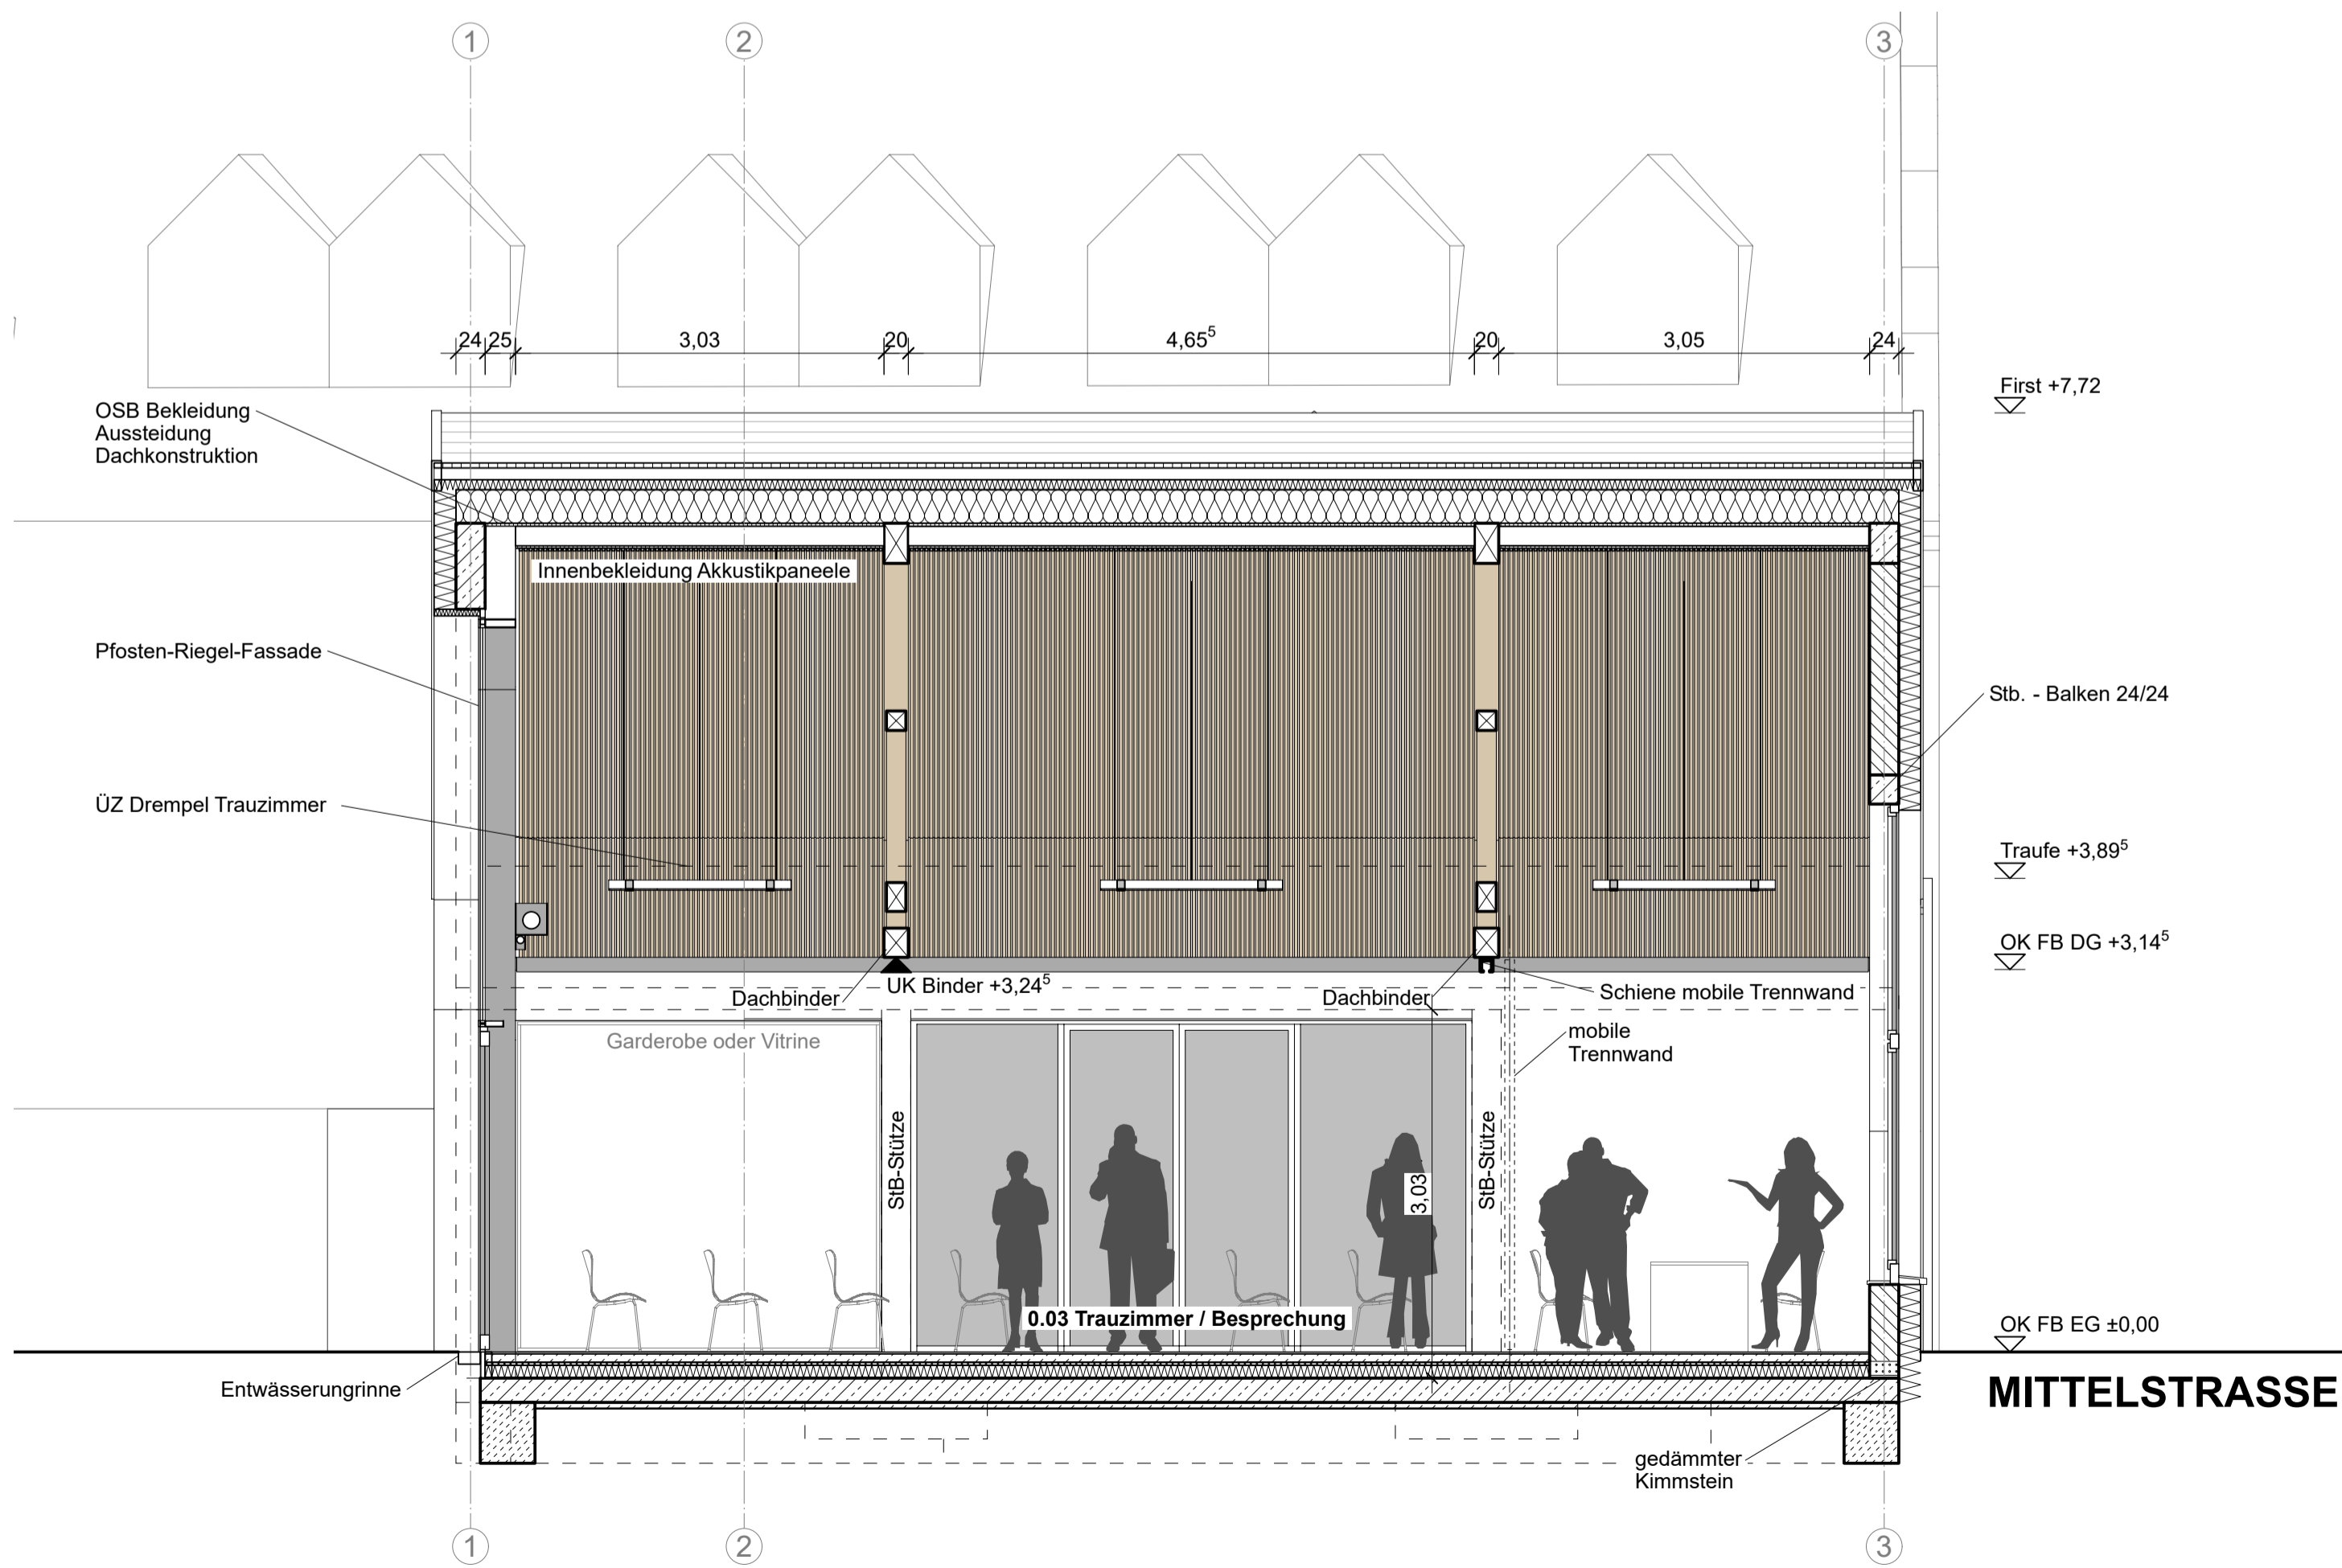

SNITT B-B

LEGENDE

Baustoffe

- Stahlbeton
- Mauerwerk
- Beton unbewehrt
- Trockenbauständerwand
- Dämmung weich
- Dämmung hart

Brandschutz

- 1. Flucht- und Rettungsweg
- 2. Flucht- und Rettungsweg
- Flucht- und Rettungsfenster
- feuerbeständige Wand (F90)
- hochfeuerhemmende Brandwand (F60)
- feuerhemmende Wand / Decke (F30)
- DS/ss dicht- und selbstschließende Tür

Abkürzungen

- RB - Rohboden
- FB - Fertigboden
- RD - Rohdecke
- FD - Fertigdecke
- OK - Oberkante
- UK - Unterkante
- BH - Brüstungshöhe
- SU - Sturzunterkante
- UZ - Unterzug
- ÜZ - Überzug
- BP - Bodenplatte
- WD - Wanddurchbruch
- BD - Bodendurchbruch
- DD - Deckendurchbruch
- UV - Unterverteilung
- HKV - Heizkreisverteiler
- FR - Fallrohr
- HA - Hausanschluss
- RL - Rollläden
- RA - Raffstore
- BL - Blendschutz
- FR - Fallrohr
- RI - Fassadenrinne

Alle Maße sind von der auszuführenden Firma verantwortlich vor Baubeginn zu überprüfen. Herstellerspezifische Maße sind zu überprüfen und gegebenenfalls anzupassen.

Unstimmigkeiten sind mit der Bauleitung abzuklären.

Die Zeichnungen gelten nur in Verbindung mit der Statik!

Brüstungshöhen und Sturzhöhen sind Rohbaumaße ab OK Fertigfußboden

B	27.06.24	A.S.	Mobile Trennwand nur unter dem nördlichen Dachbinder
A	28.05.24	A.S.	Änderung Lage Frostschräben bündig mit Außenwand
Index	Datum	geändert von	Änderungsbeschreibung
Änderungsliste			
Bauherr		Architekt	
Stadt Klötze			
Schulplatz 1 38486 Klötze Tel.: 039 09 / 403 - 0			
Tragwerksplanung		HLS - Planung	
ELT - Planung		Brandschutzplanung	
Objekt		Planungsphase	Änderungsindex:
Neubau Stadtarchiv und Trauzimmer		Ausführungsplanung	B
Mittelstraße 27 38486 Klötze		Planderstellung	Schnitte A-A, B-B
Projekt-nummer		2021-06	Blattnummer
Datum		07.11.2024	Blattgröße
Freigabe Bauherr		Freigabe Architekt	Maßstab
			1:50
Die Vervielfältigung oder Wiederverwendung dieser Zeichnung ganz oder teilweise ist ohne Einverständnis des Verfassers nicht gestattet.			