



WDVS, Dämmstärke 16 cm

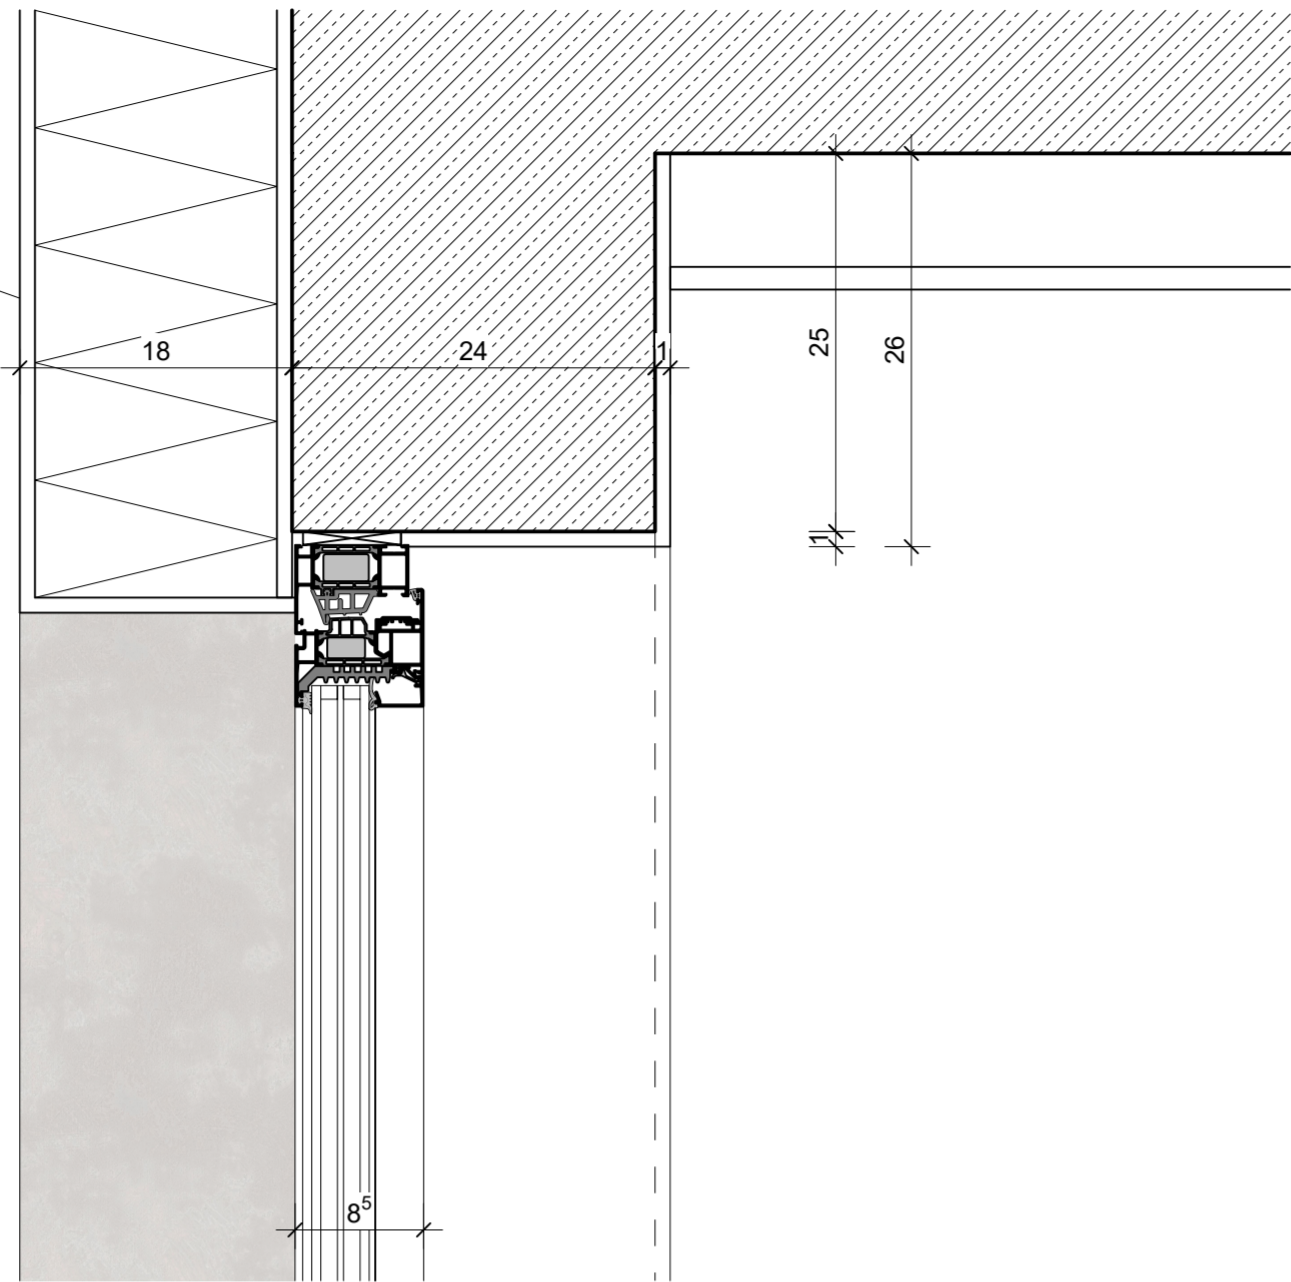

AUSSEN

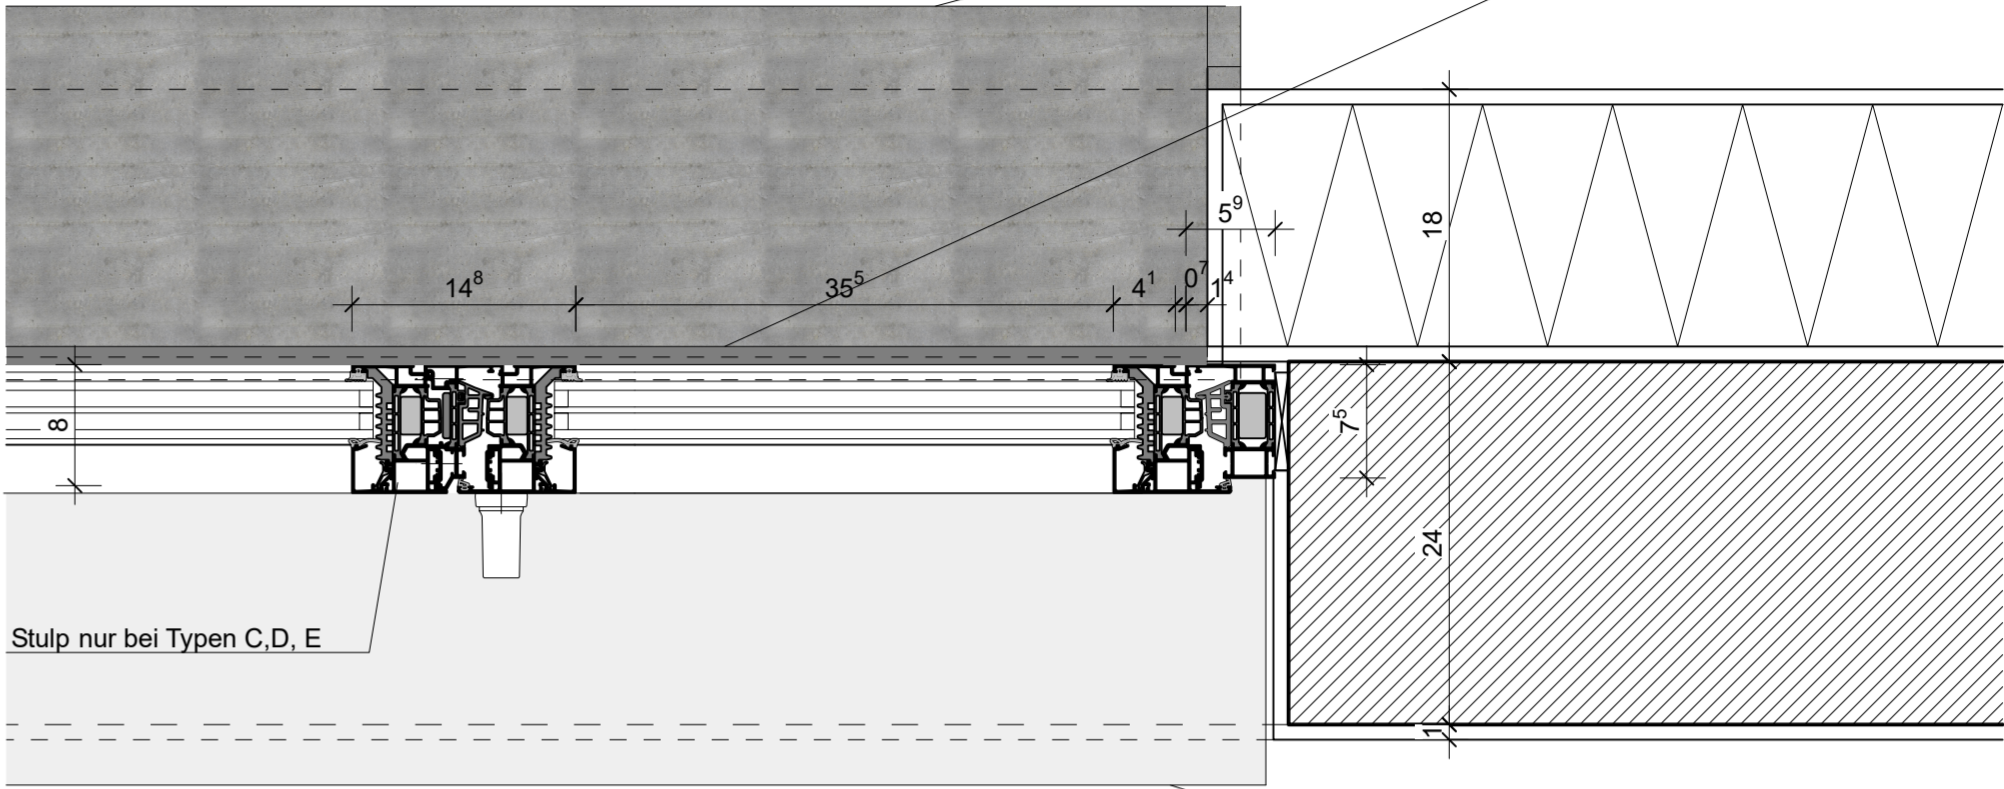


INNEN


Innenfensterbank
Holzwerkstoff deckend
lackiert

SCHNITT HORIZONTAL (GRUNDRISS)


TYP A

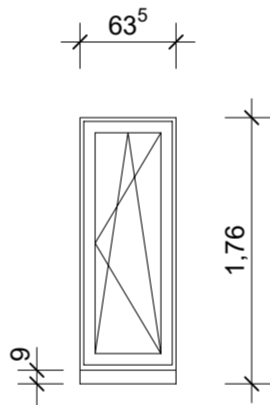


TYP E

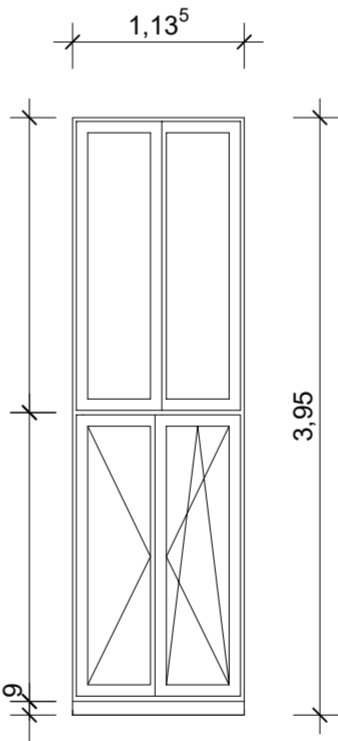


TYP B

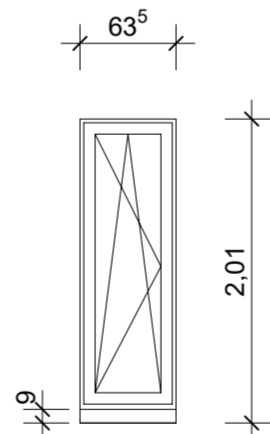

TYP C

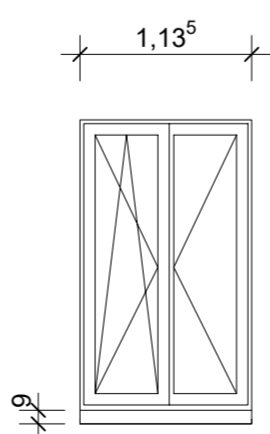

TYP D

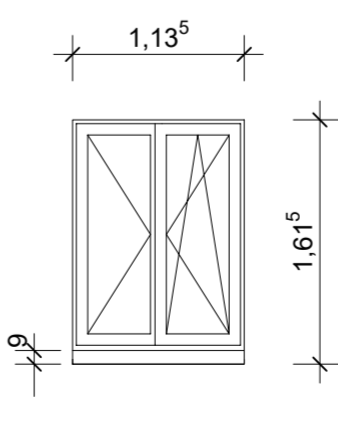


Alle Maße sind von der auszuführenden Firma verantwortlich vor Baubeginn zu überprüfen.
Herstellerspezifische Maße sind zu überprüfen und gegebenenfalls anzupassen.

Unstimmigkeiten sind mit der Bauleitung abzuklären.

Die Zeichnungen gelten nur in Verbindung mit der Statik!

Brüstungshöhen und Sturzhöhen sind Rohbaumaße ab OK Fertigfußboden

VORABZUG

Index	Datum	geändert von	Änderungsbeschreibung
Änderungsliste			
Bauherr		Architekt	
<div>Stadt Klötze</div> <div>Schulplatz 1 38486 Klötze Tel.: 039 09 / 403 - 0</div> <div>Tragwerksplanung</div>		<div></div> <div>HLS - Planung</div>	
ELT - Planung		Brandschutzplanung	
Objekt		Planungsphase	Änderungsindex:
<div>Neubau Stadtarchiv und Trauzimmer</div> <div>Mittelstraße 27 38486 Klötze</div>		Ausführungsplanung	
		Plandarstellung	
		Detail Anschlüsse Fenster Typ A-E	
		Projekt-nummer	2021-06
		Blattnummer	24
		Blattgröße	A2
		Datum	07.11.2024
		gezeichnet von	Maßstab
		Dateiname / Pfad:	1:5
Freigabe Bauherr	Freigabe Architekt		
Die Vervielfältigung oder Wiederverwendung dieser Zeichnung ganz oder teilweise ist ohne Einverständnis des Verfassers nicht gestattet.			

AUSSEN

INNEN

Fensterbankanschluss

Abdeckblech beschichtet
wie Fensterrahmen

Faserzementfensterbank

Fensterbankkonsole

Faserzementsockel

Innenfensterbank
Holzwerkstoff deckend
lackiert, Front aufgedoppelt

UK Fensterbank noch
abzustimmen

Rahmenverbreiterung
unten Höhe ca. 9 cm

Innenputz

Mauerwerk, d=24 cm

SCHNITT VERTIKAL