



ANSICHT NORD (STRASSE)

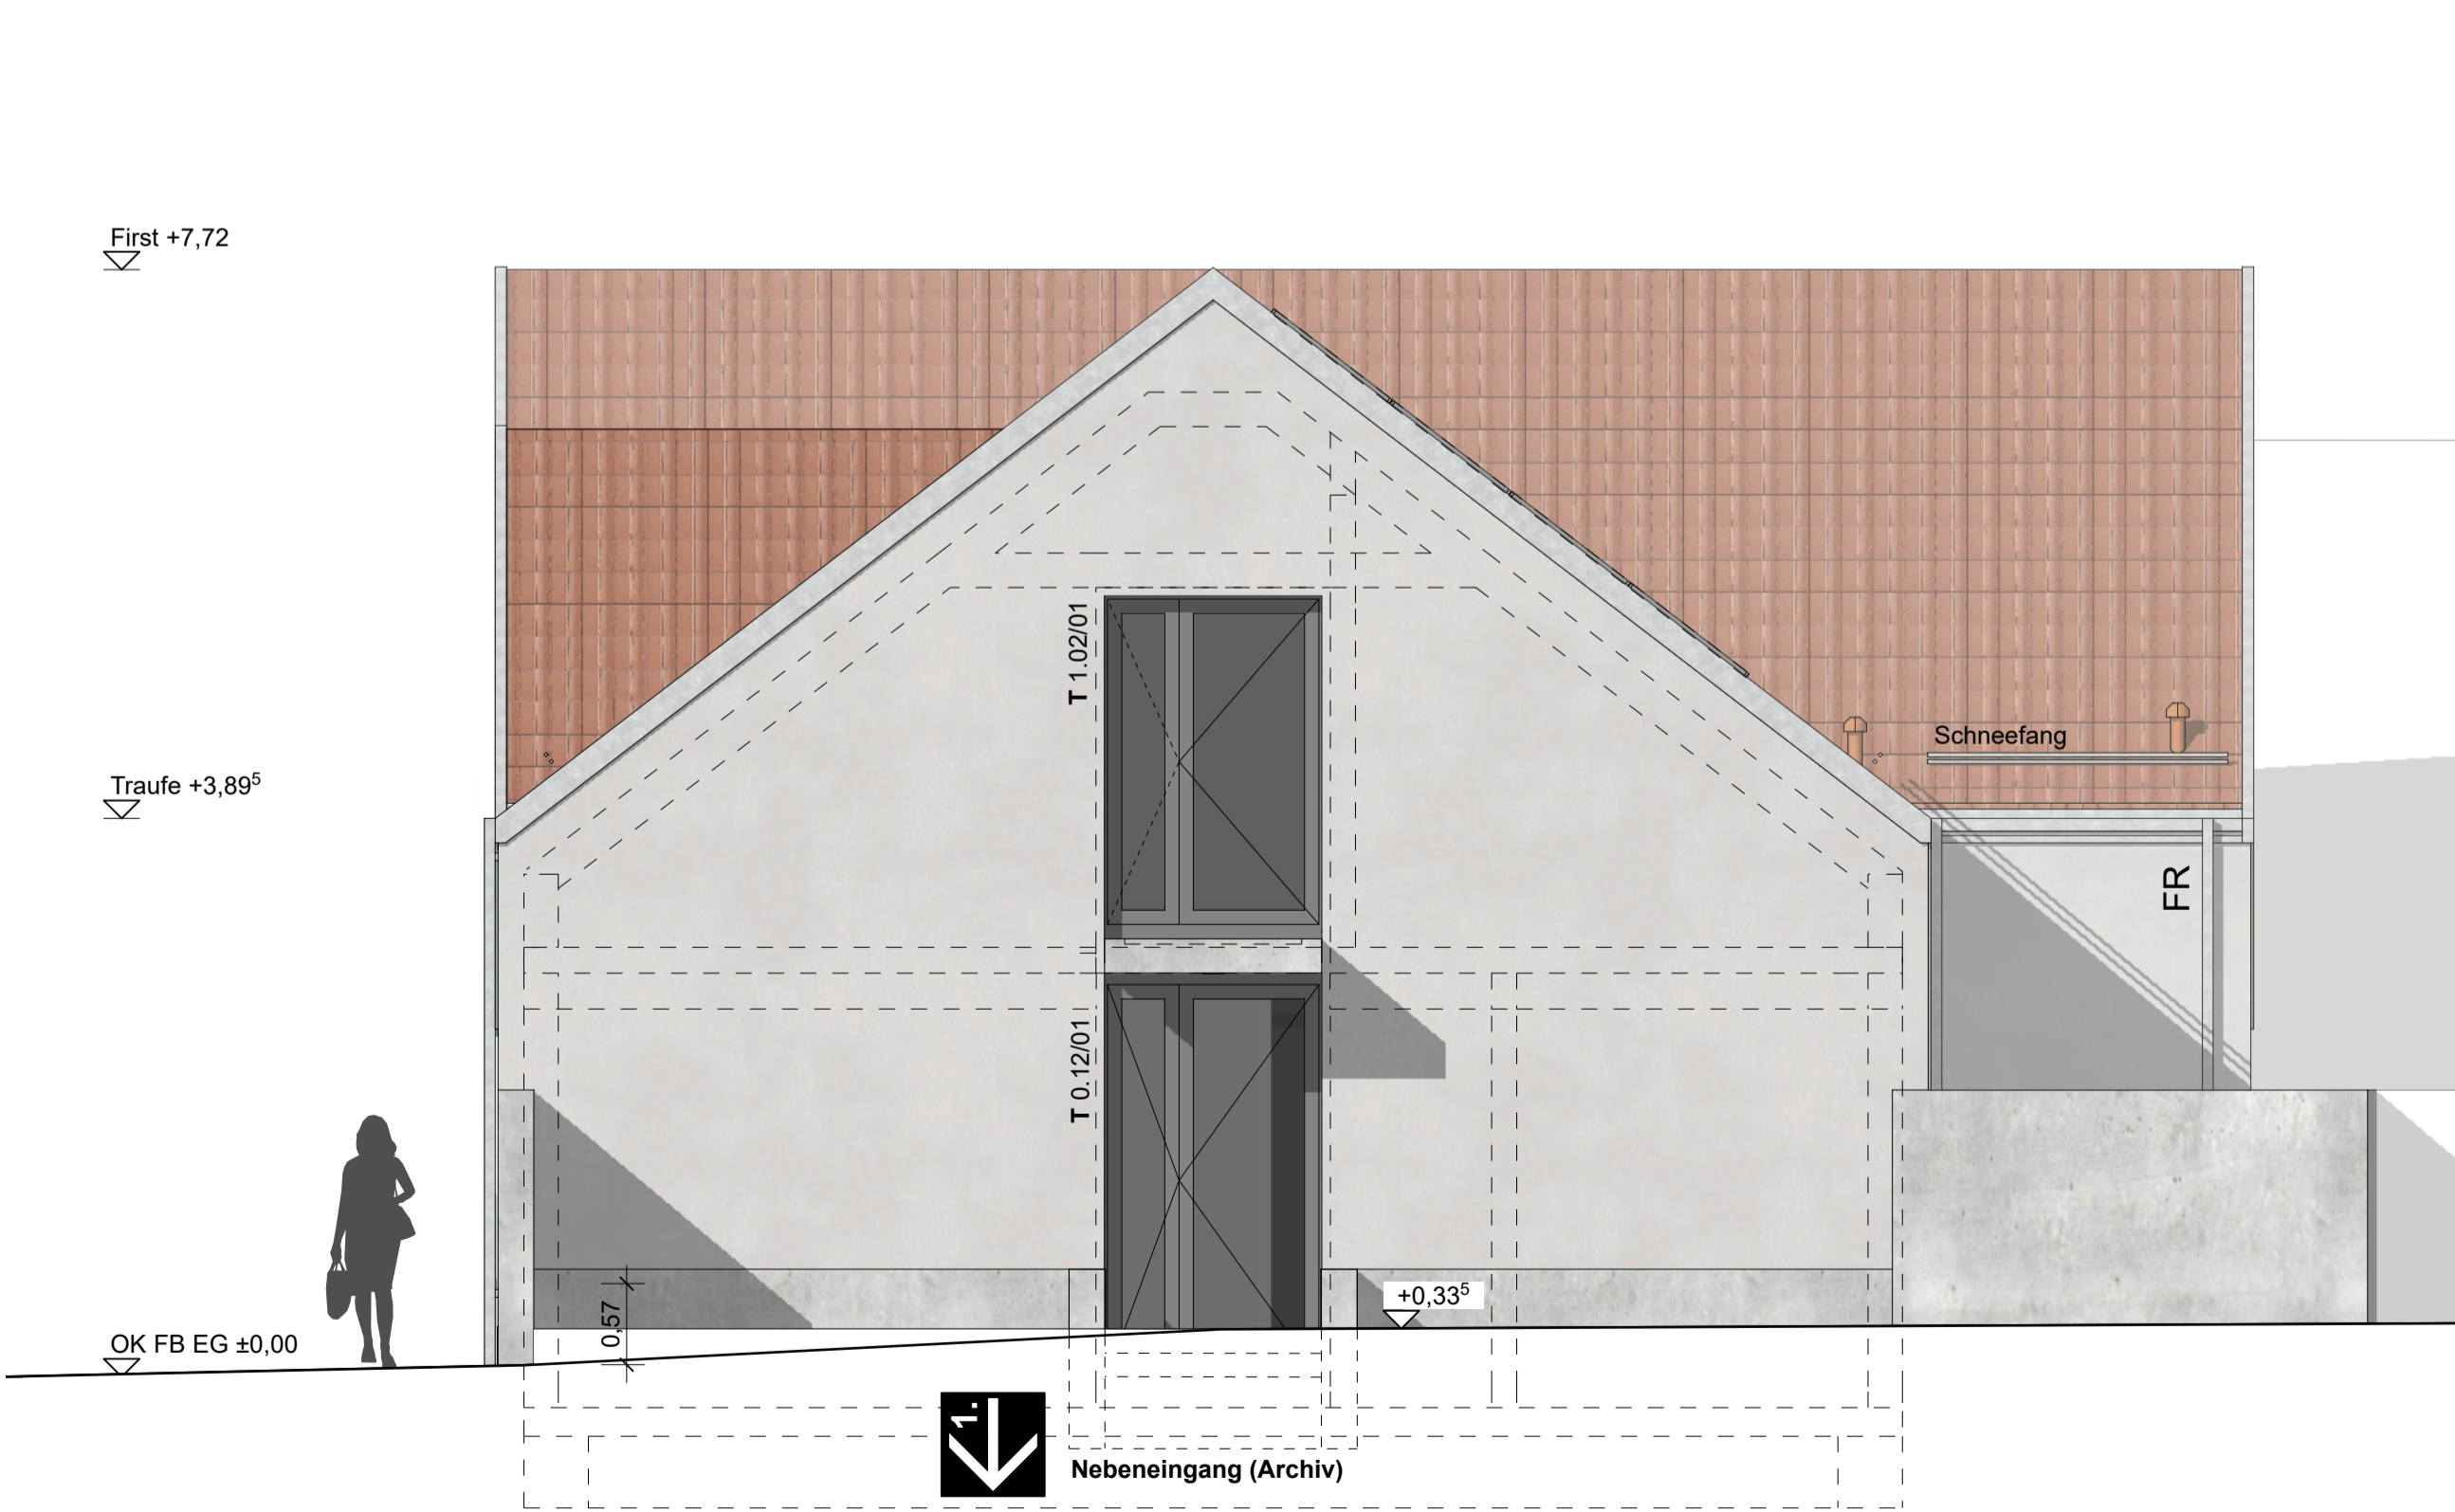


ANSICHT WEST (RATHAUS)

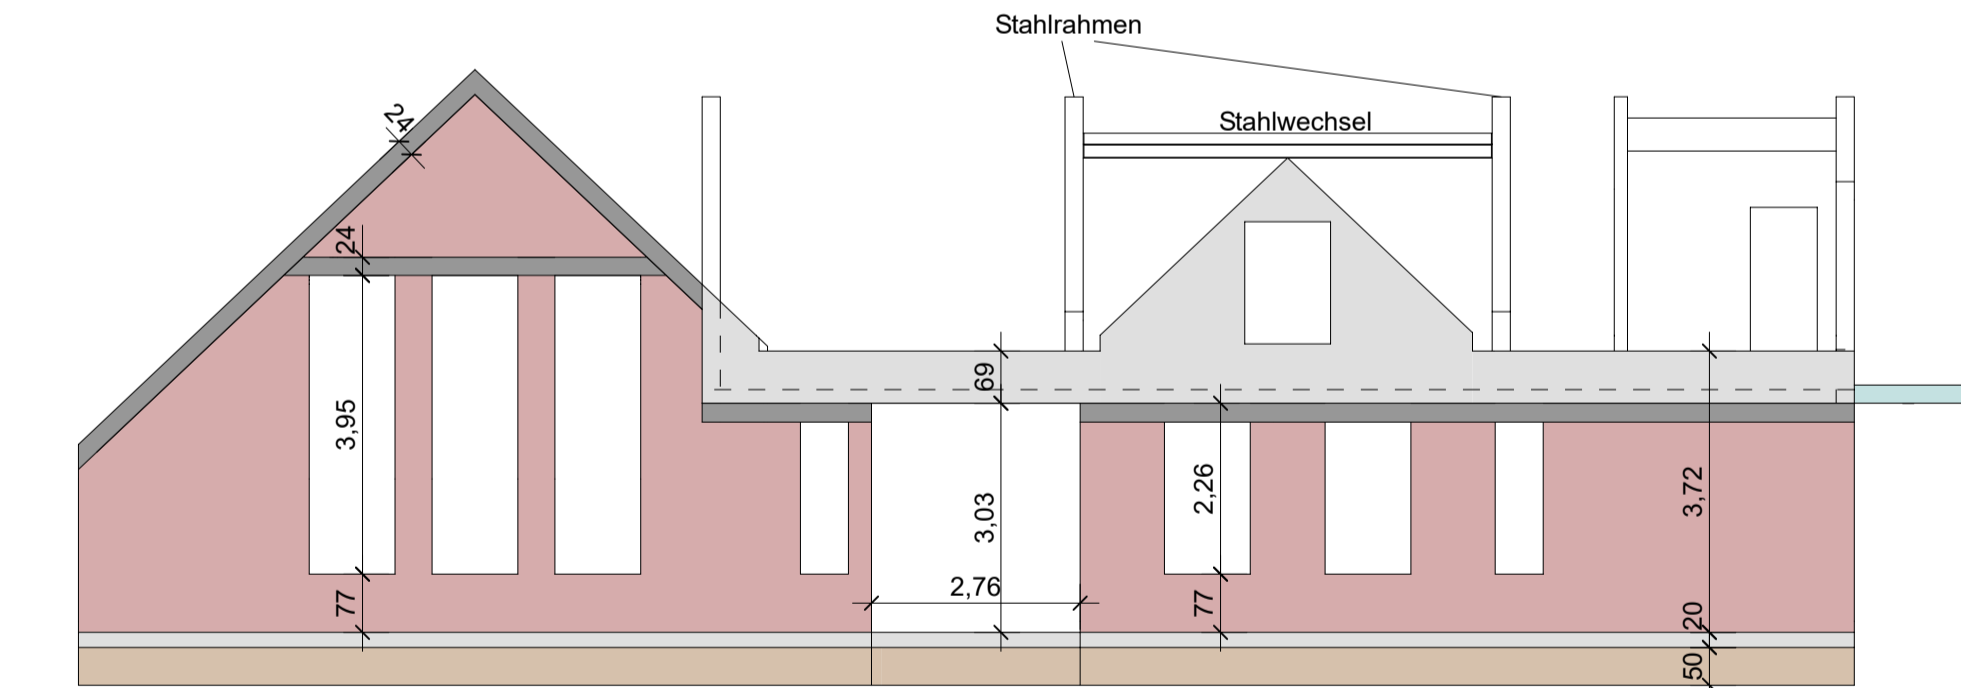

ROHBAUANSICHT NORD M 1:100

LEGENDE ROHBAUANSICHTEN

- Frostschürzen
- Betonwände und Decken
- Fertigteil
- Balken und Ringbalken
- Mauwerkwerk

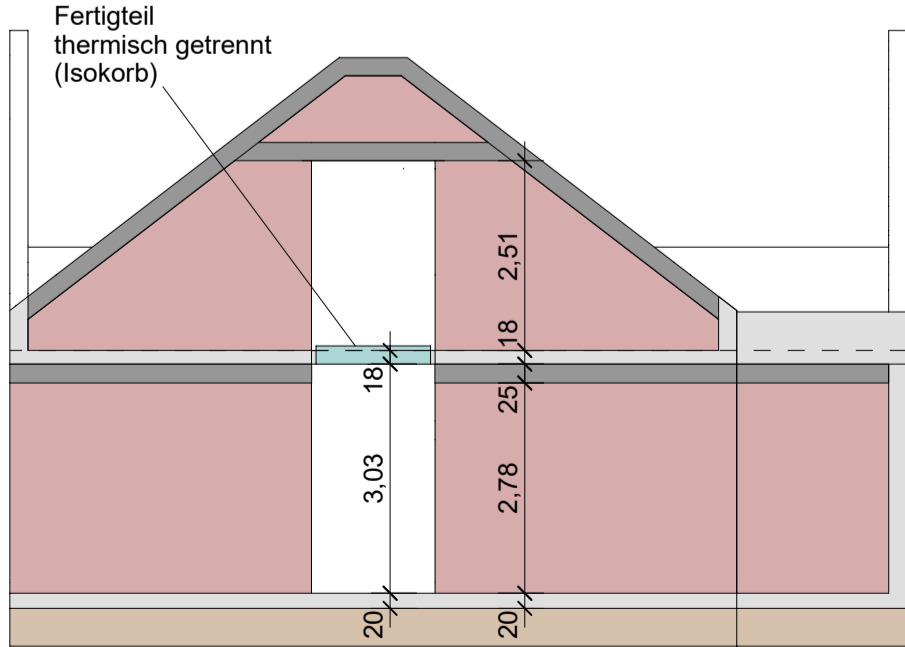

ROHBAUANSICHT WEST M 1:100


LEGENDE

- Baustoffe**

 - Stahlbeton
 - Mauwerk
 - Beton unbewehrt
 - Trockenbauständerwand
 - Dämmung weich
 - Dämmung hart
- Abkürzungen**

 - RB - Rohboden
 - FB - Fertigboden
 - RD - Rohdecke
 - FD - Fertigdecke
 - OK - Oberkante
 - UK - Unterkante
 - BH - Brüstungshöhe
 - SU - Sturzunterkante
 - UZ - Unterzug
 - UZ - Überzug
 - BP - Bodenplatte
 - WD - Wanddurchbruch
 - BD - Bodendurchbruch
 - DD - Deckendurchbruch
 - UV - Unterverteilung
 - HKV - Heizkreisverteiler
 - FR - Fallrohr
 - HA - Hausanschluss
 - RL - Rollläden
 - RA - Raffstore
 - BL - Blendschutz
 - FR - Fallrohr
 - RI - Fassadenrinne
- Brandschutz**

 - 1. Flucht- und Rettungsweg
 - 2. Flucht- und Rettungsweg
 - Flucht- und Rettungsweg
 - feuerbeständige Wand (F90)
 - hochfeuerhemmende Brandwand (F60)
 - feuerhemmende Wand / Decke (F30)
 - DS/ss dicht- und selbstschließende Tür

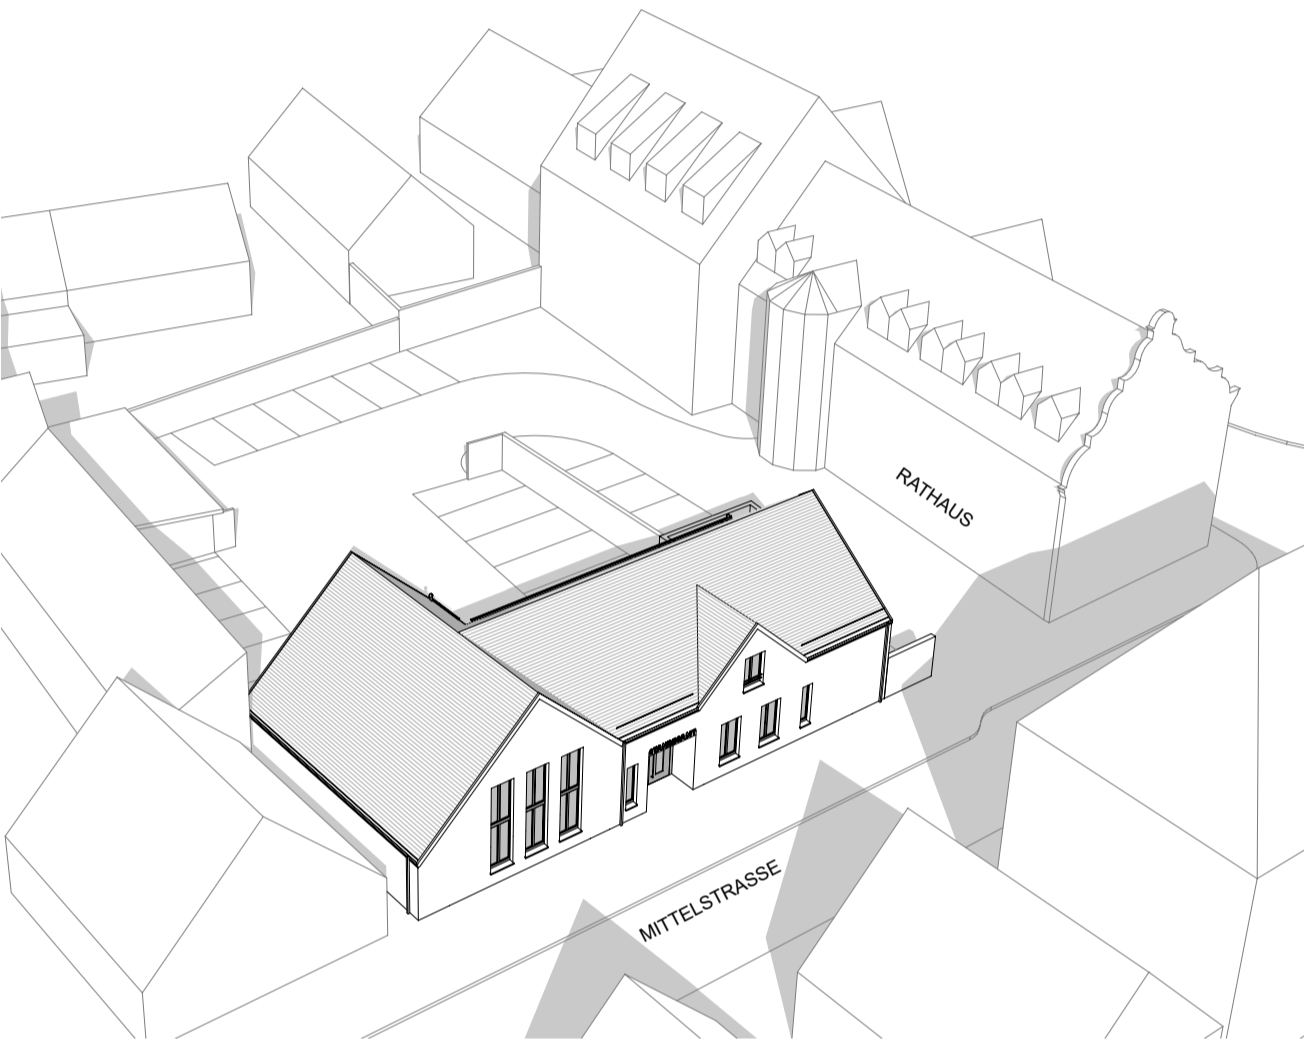

Alle Maße sind von der auszuführenden Firma verantwortlich vor Baubeginn zu überprüfen. Herstellerspezifische Maße sind zu überprüfen und gegebenenfalls anzupassen.

Unstimmigkeiten sind mit der Bauleitung abzuklären.

Die Zeichnungen gelten nur in Verbindung mit der Statik!

Brüstungshöhen und Sturzhöhen sind Rohbaumaße ab OK Fertigfußboden

Index	Datum	geändert von	Änderungsbeschreibung
B	27.05.24	A.S.	Änderung Lage Frostschürzen bündig mit Außenwand
A	17.04.24	A.S.	Entfall Rollläden Nordfassade

Änderungsliste		
Bauherr	Architekt	
Stadt Klötze		
Schulplatz 1 38486 Klötze Tel.: 039 09 / 403 - 0		
Tragwerksplanung	HLS - Planung	
ELT - Planung	Brandschutzplanung	
Objekt	Planungsphase	Änderungsindex
Neubau Stadtarchiv und Trauzimmer	Ausführungsplanung	B
Mittelstraße 27 38486 Klötze	Plandarstellung	Ansichten Nord, West
Freigabe Bauherr	Freigabe Architekt	
Projekt-nummer	2021-06	Blattnummer
Datum	07.11.2024	gezeichnet von
Dateiname / Plad:		Maßstab
		1:50

Die Vervielfältigung oder Wiederverwendung dieser Zeichnung ganz oder teilweise ist ohne Einverständnis des Verfassers nicht gestattet.