

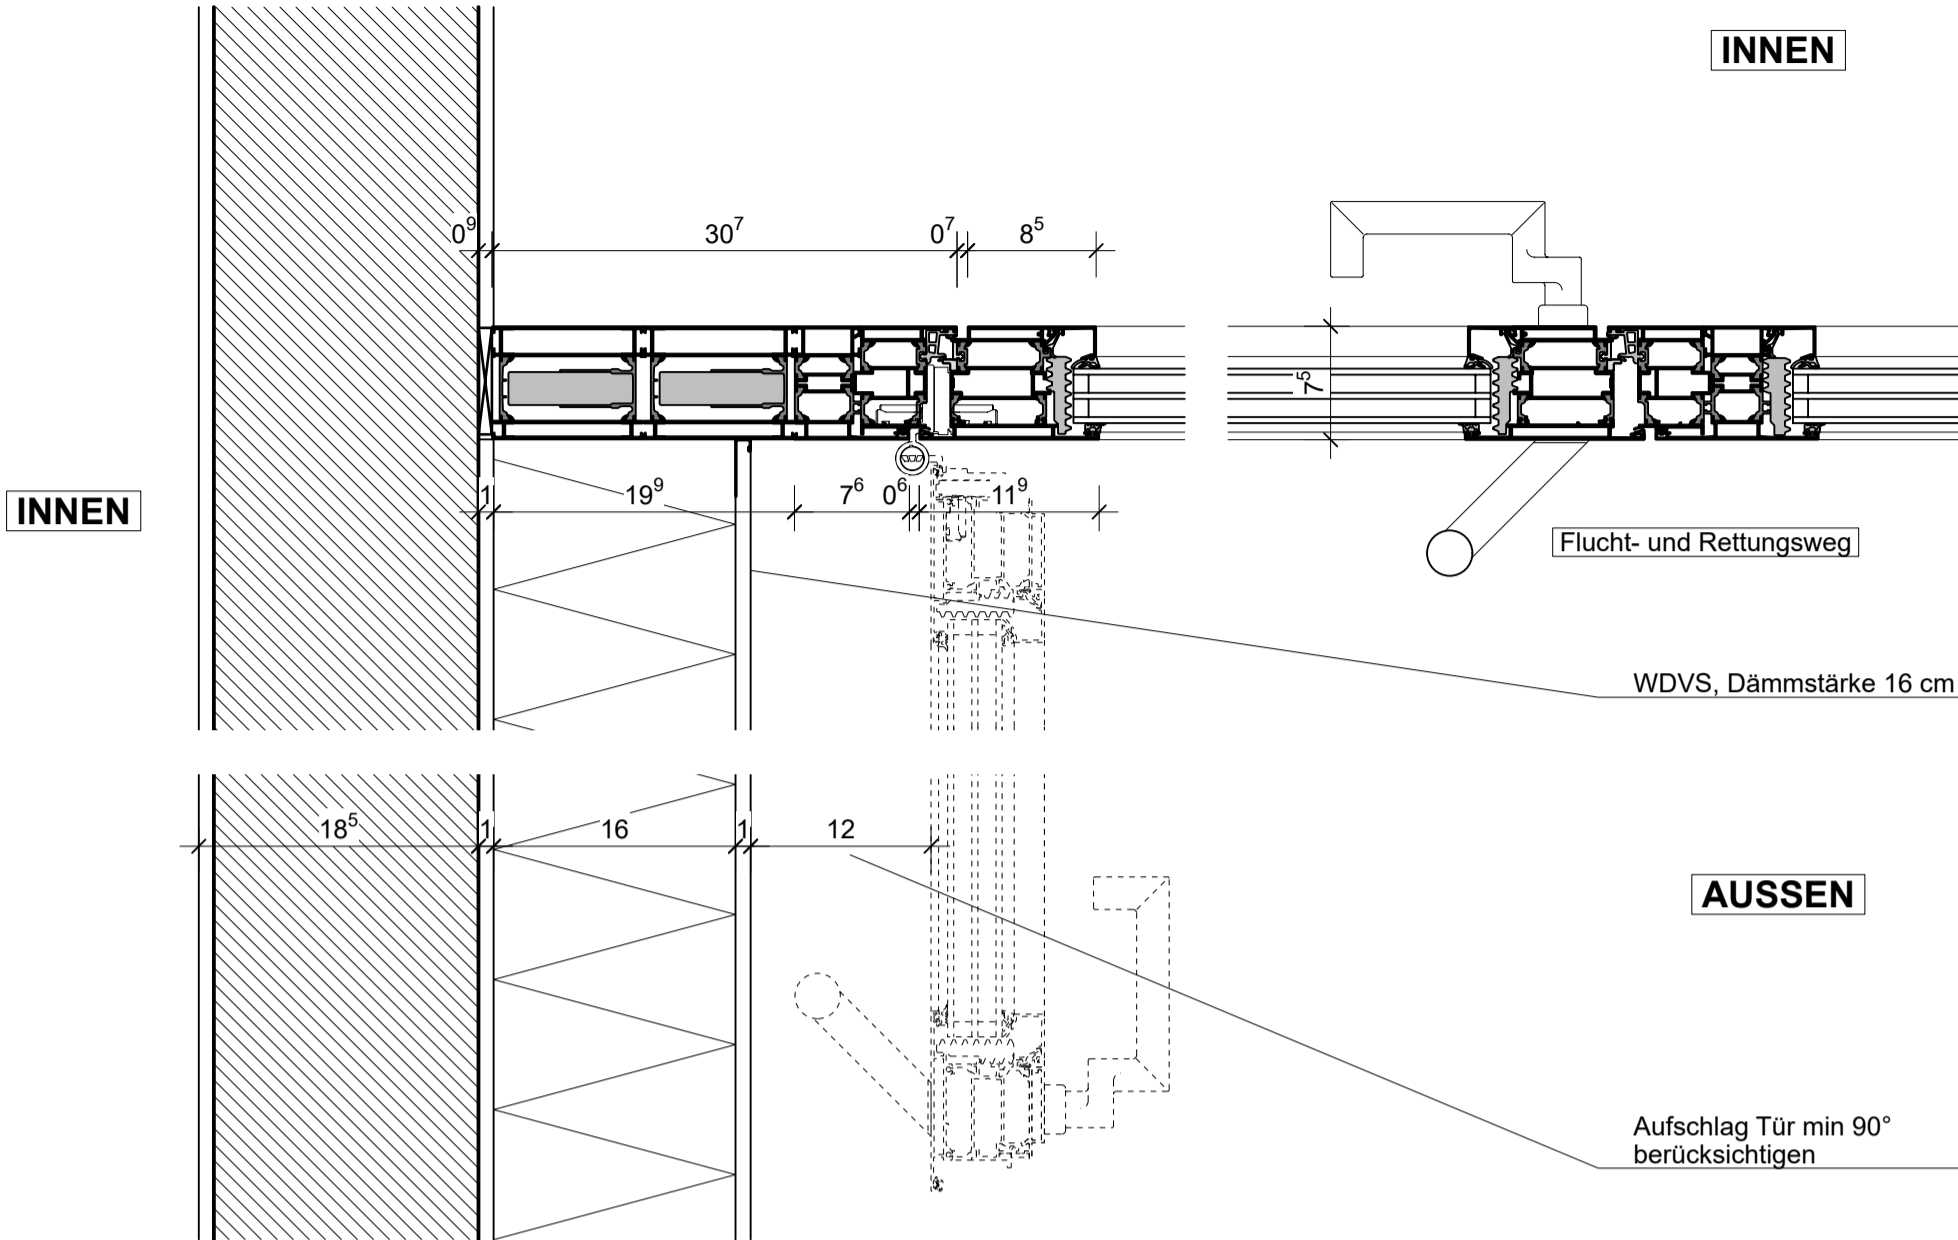


SCHNITT VERTIKAL

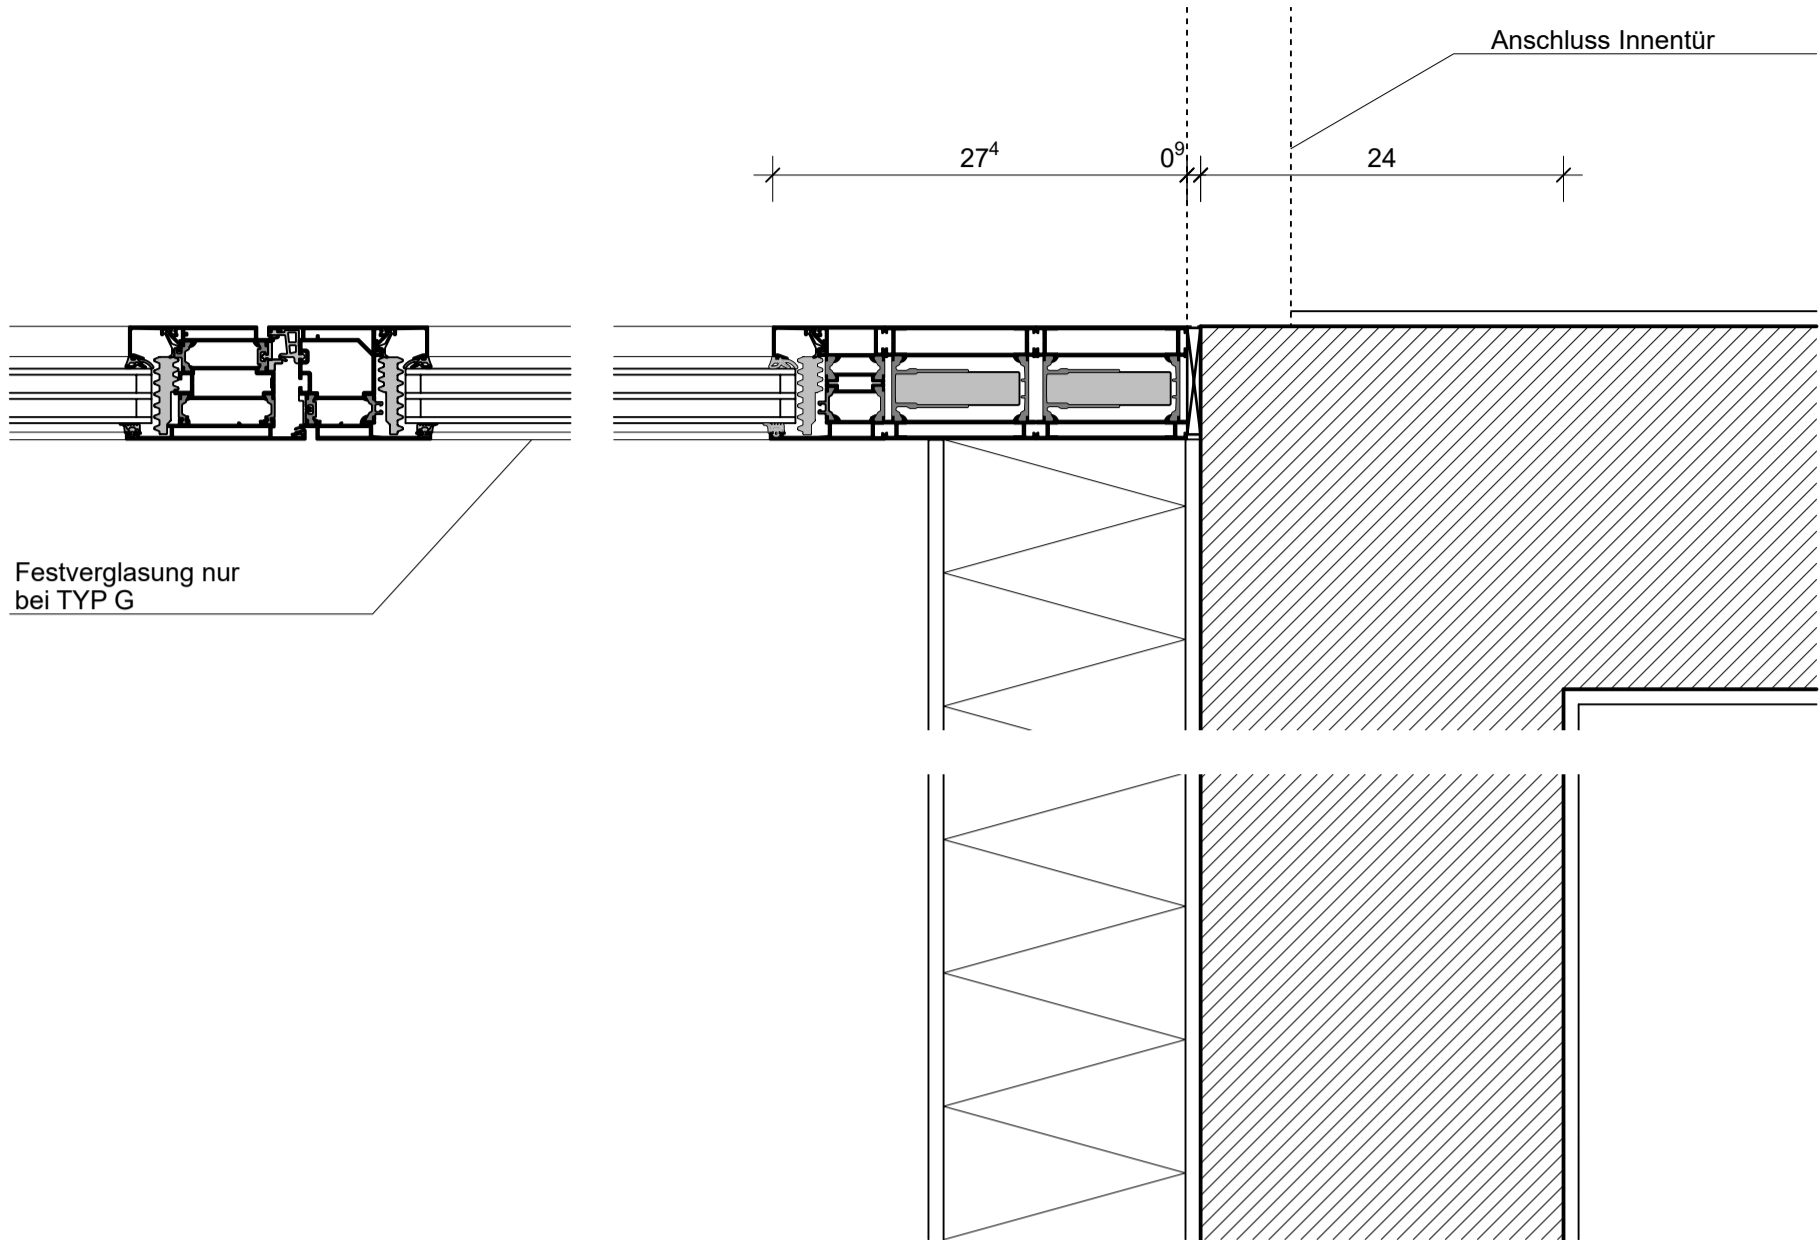

SCHNITT HORIZONTAL (GRUNDRISS)

TYP G

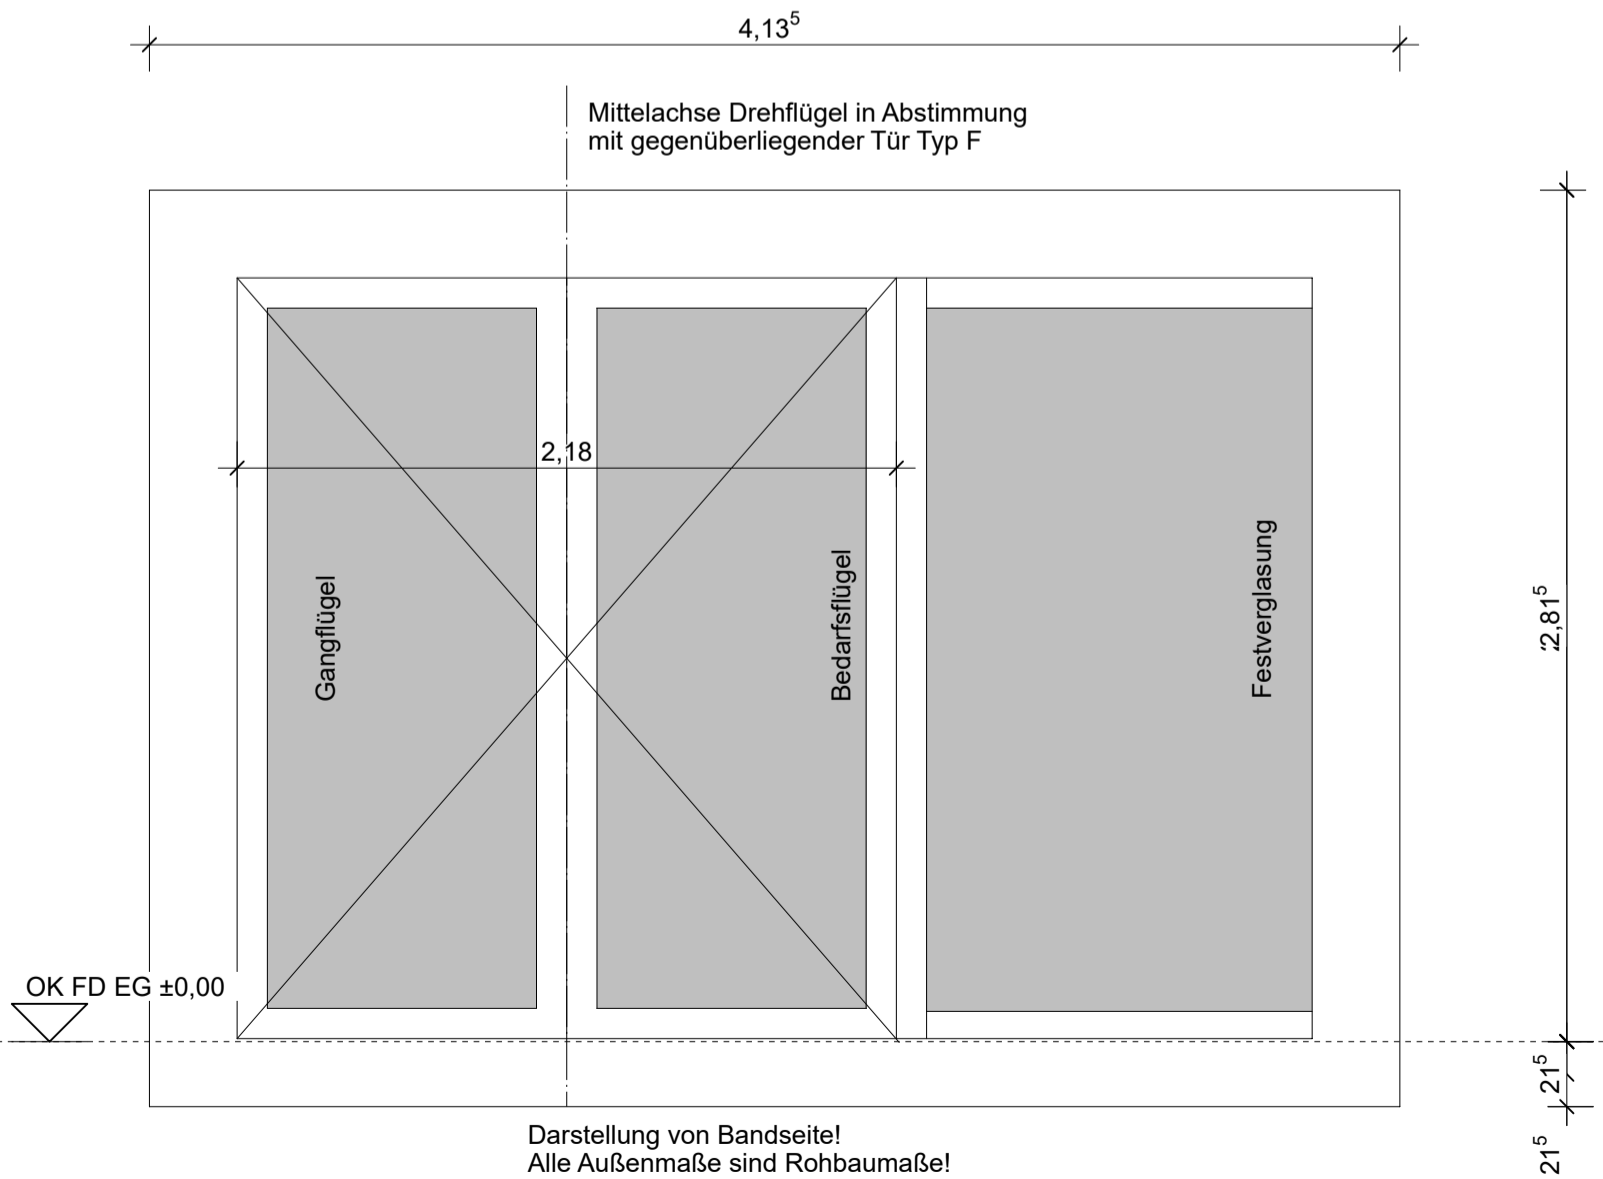

Alle Maße sind von der auszuführenden Firma verantwortlich vor Baubeginn zu überprüfen.
Herstellerspezifische Maße sind zu überprüfen und gegebenenfalls anzupassen.

Unstimmigkeiten sind mit der Bauleitung abzuklären.

Die Zeichnungen gelten nur in Verbindung mit der Statik!

Brüstungshöhen und Sturzhöhen sind Rohbaumaße ab OK Fertigfußboden

	</
--	--	----