



SCHNITT C-C

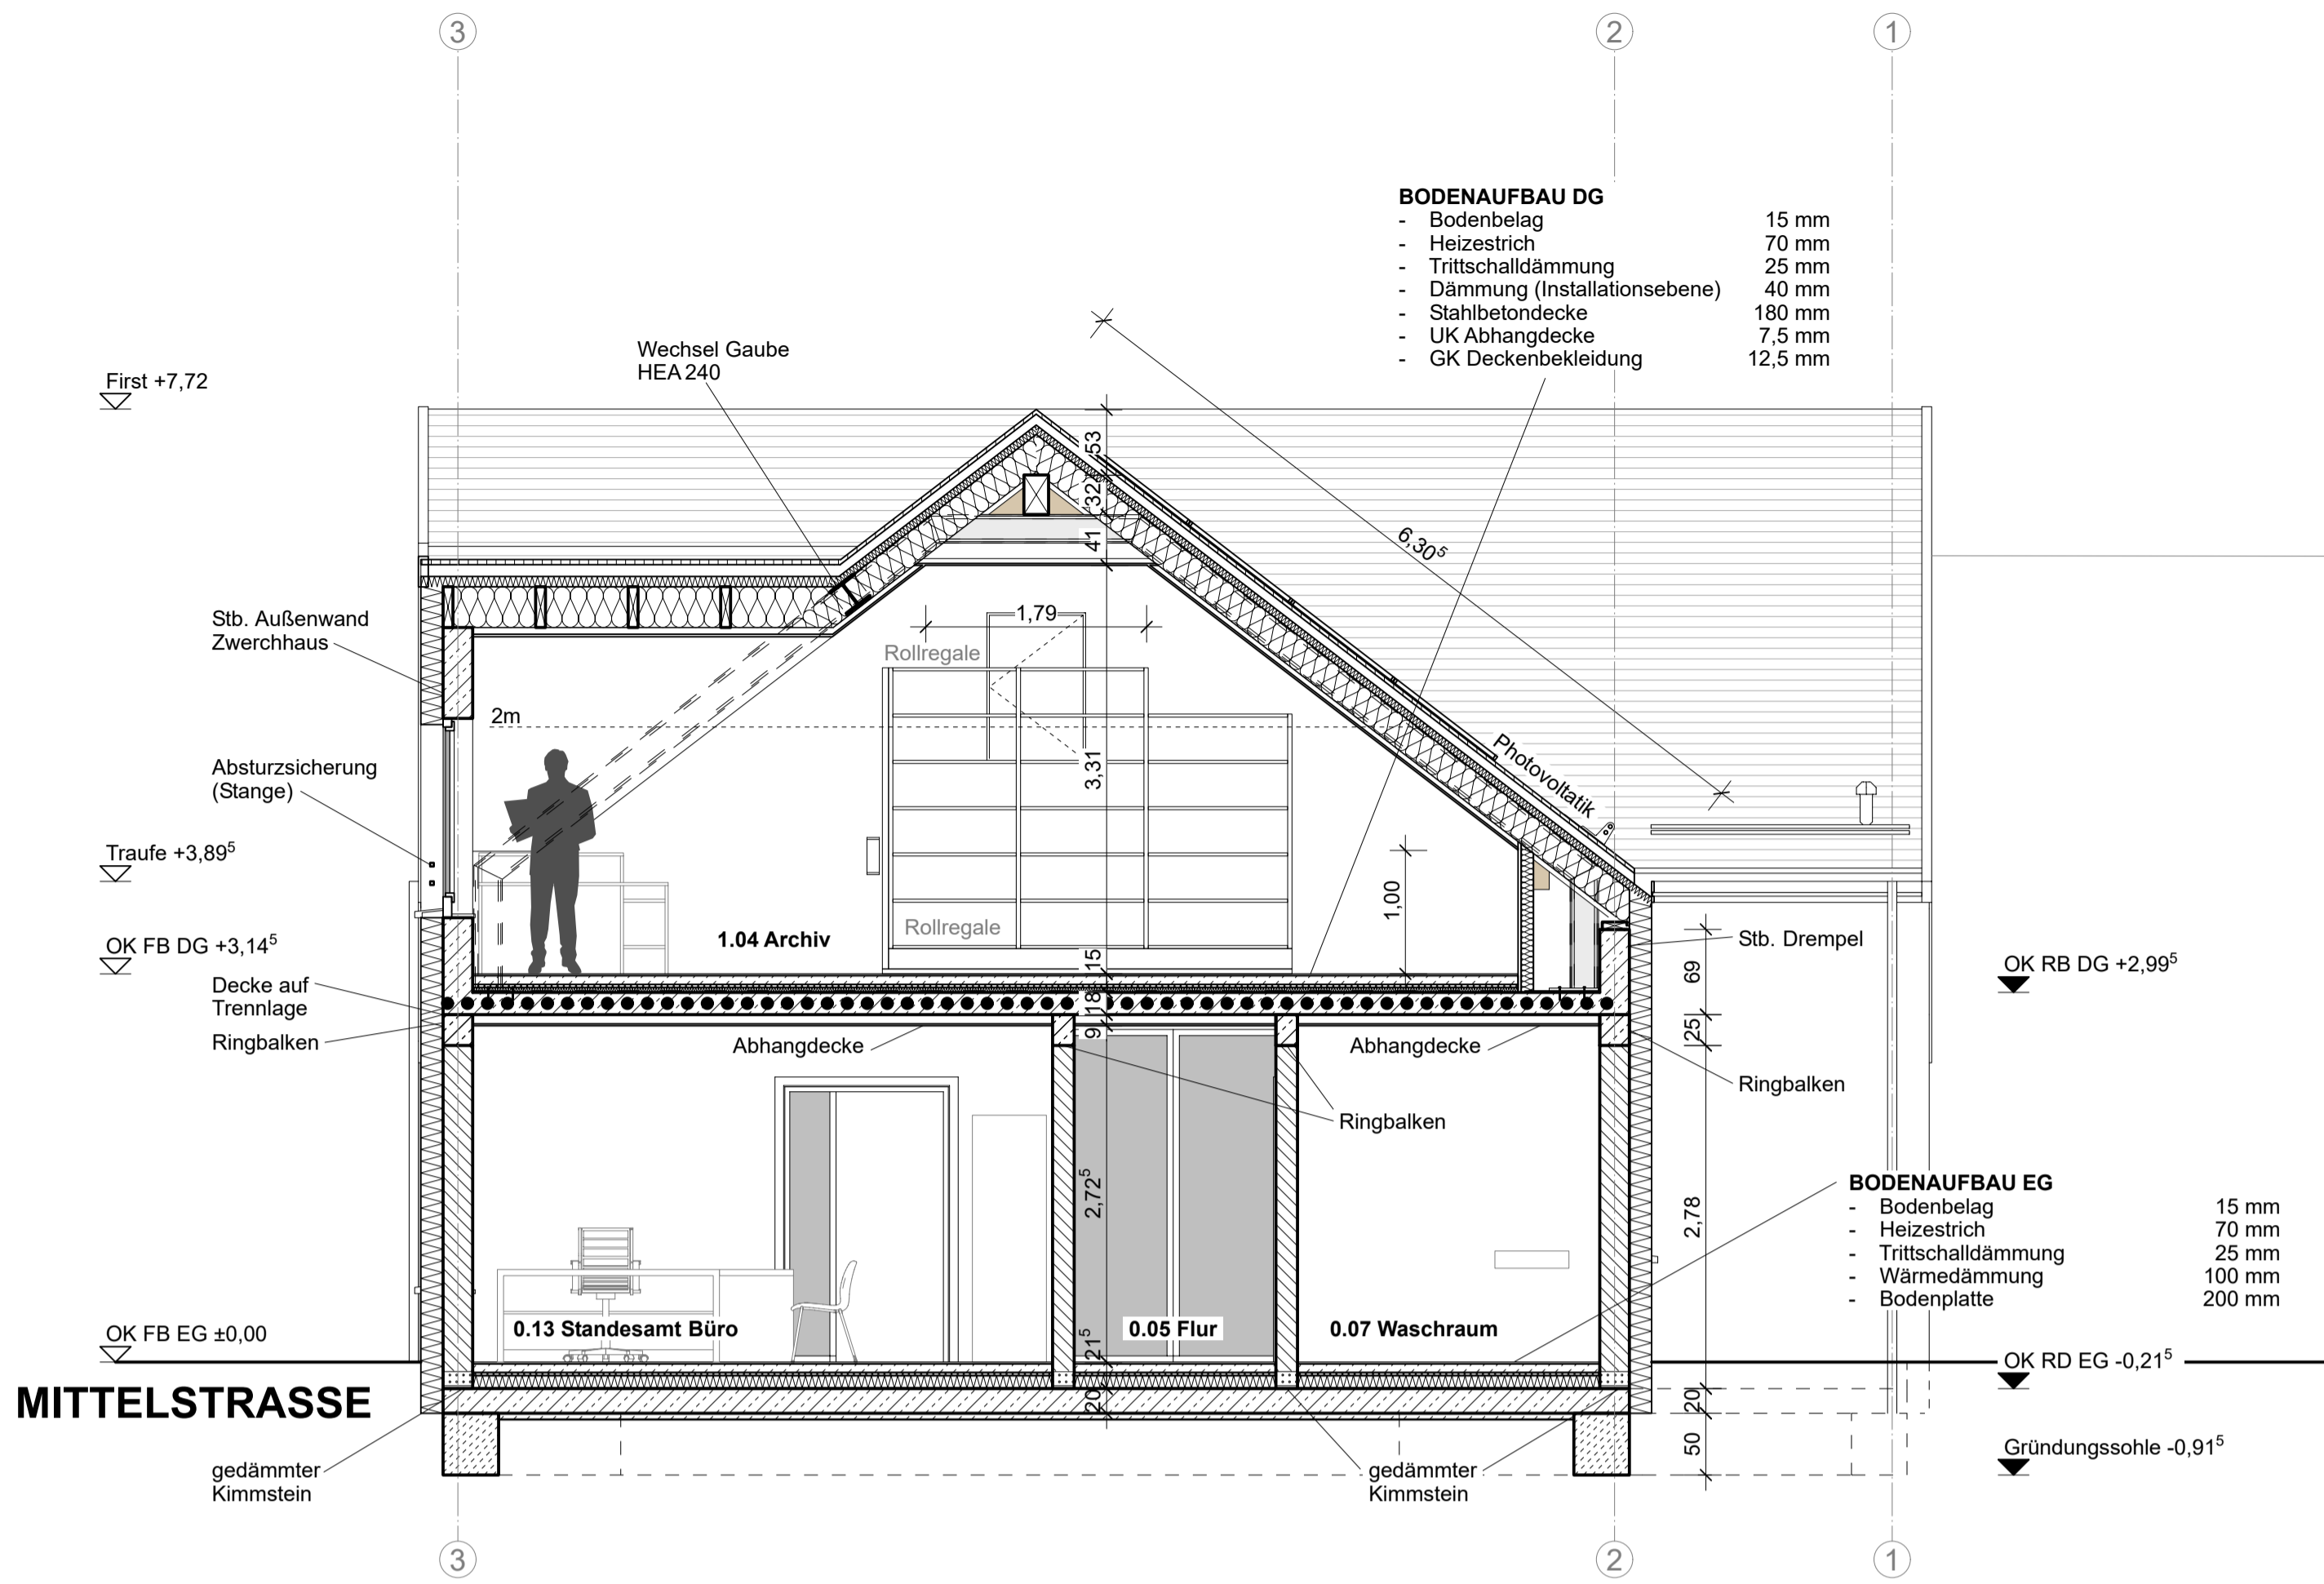

SCHNITT D-D

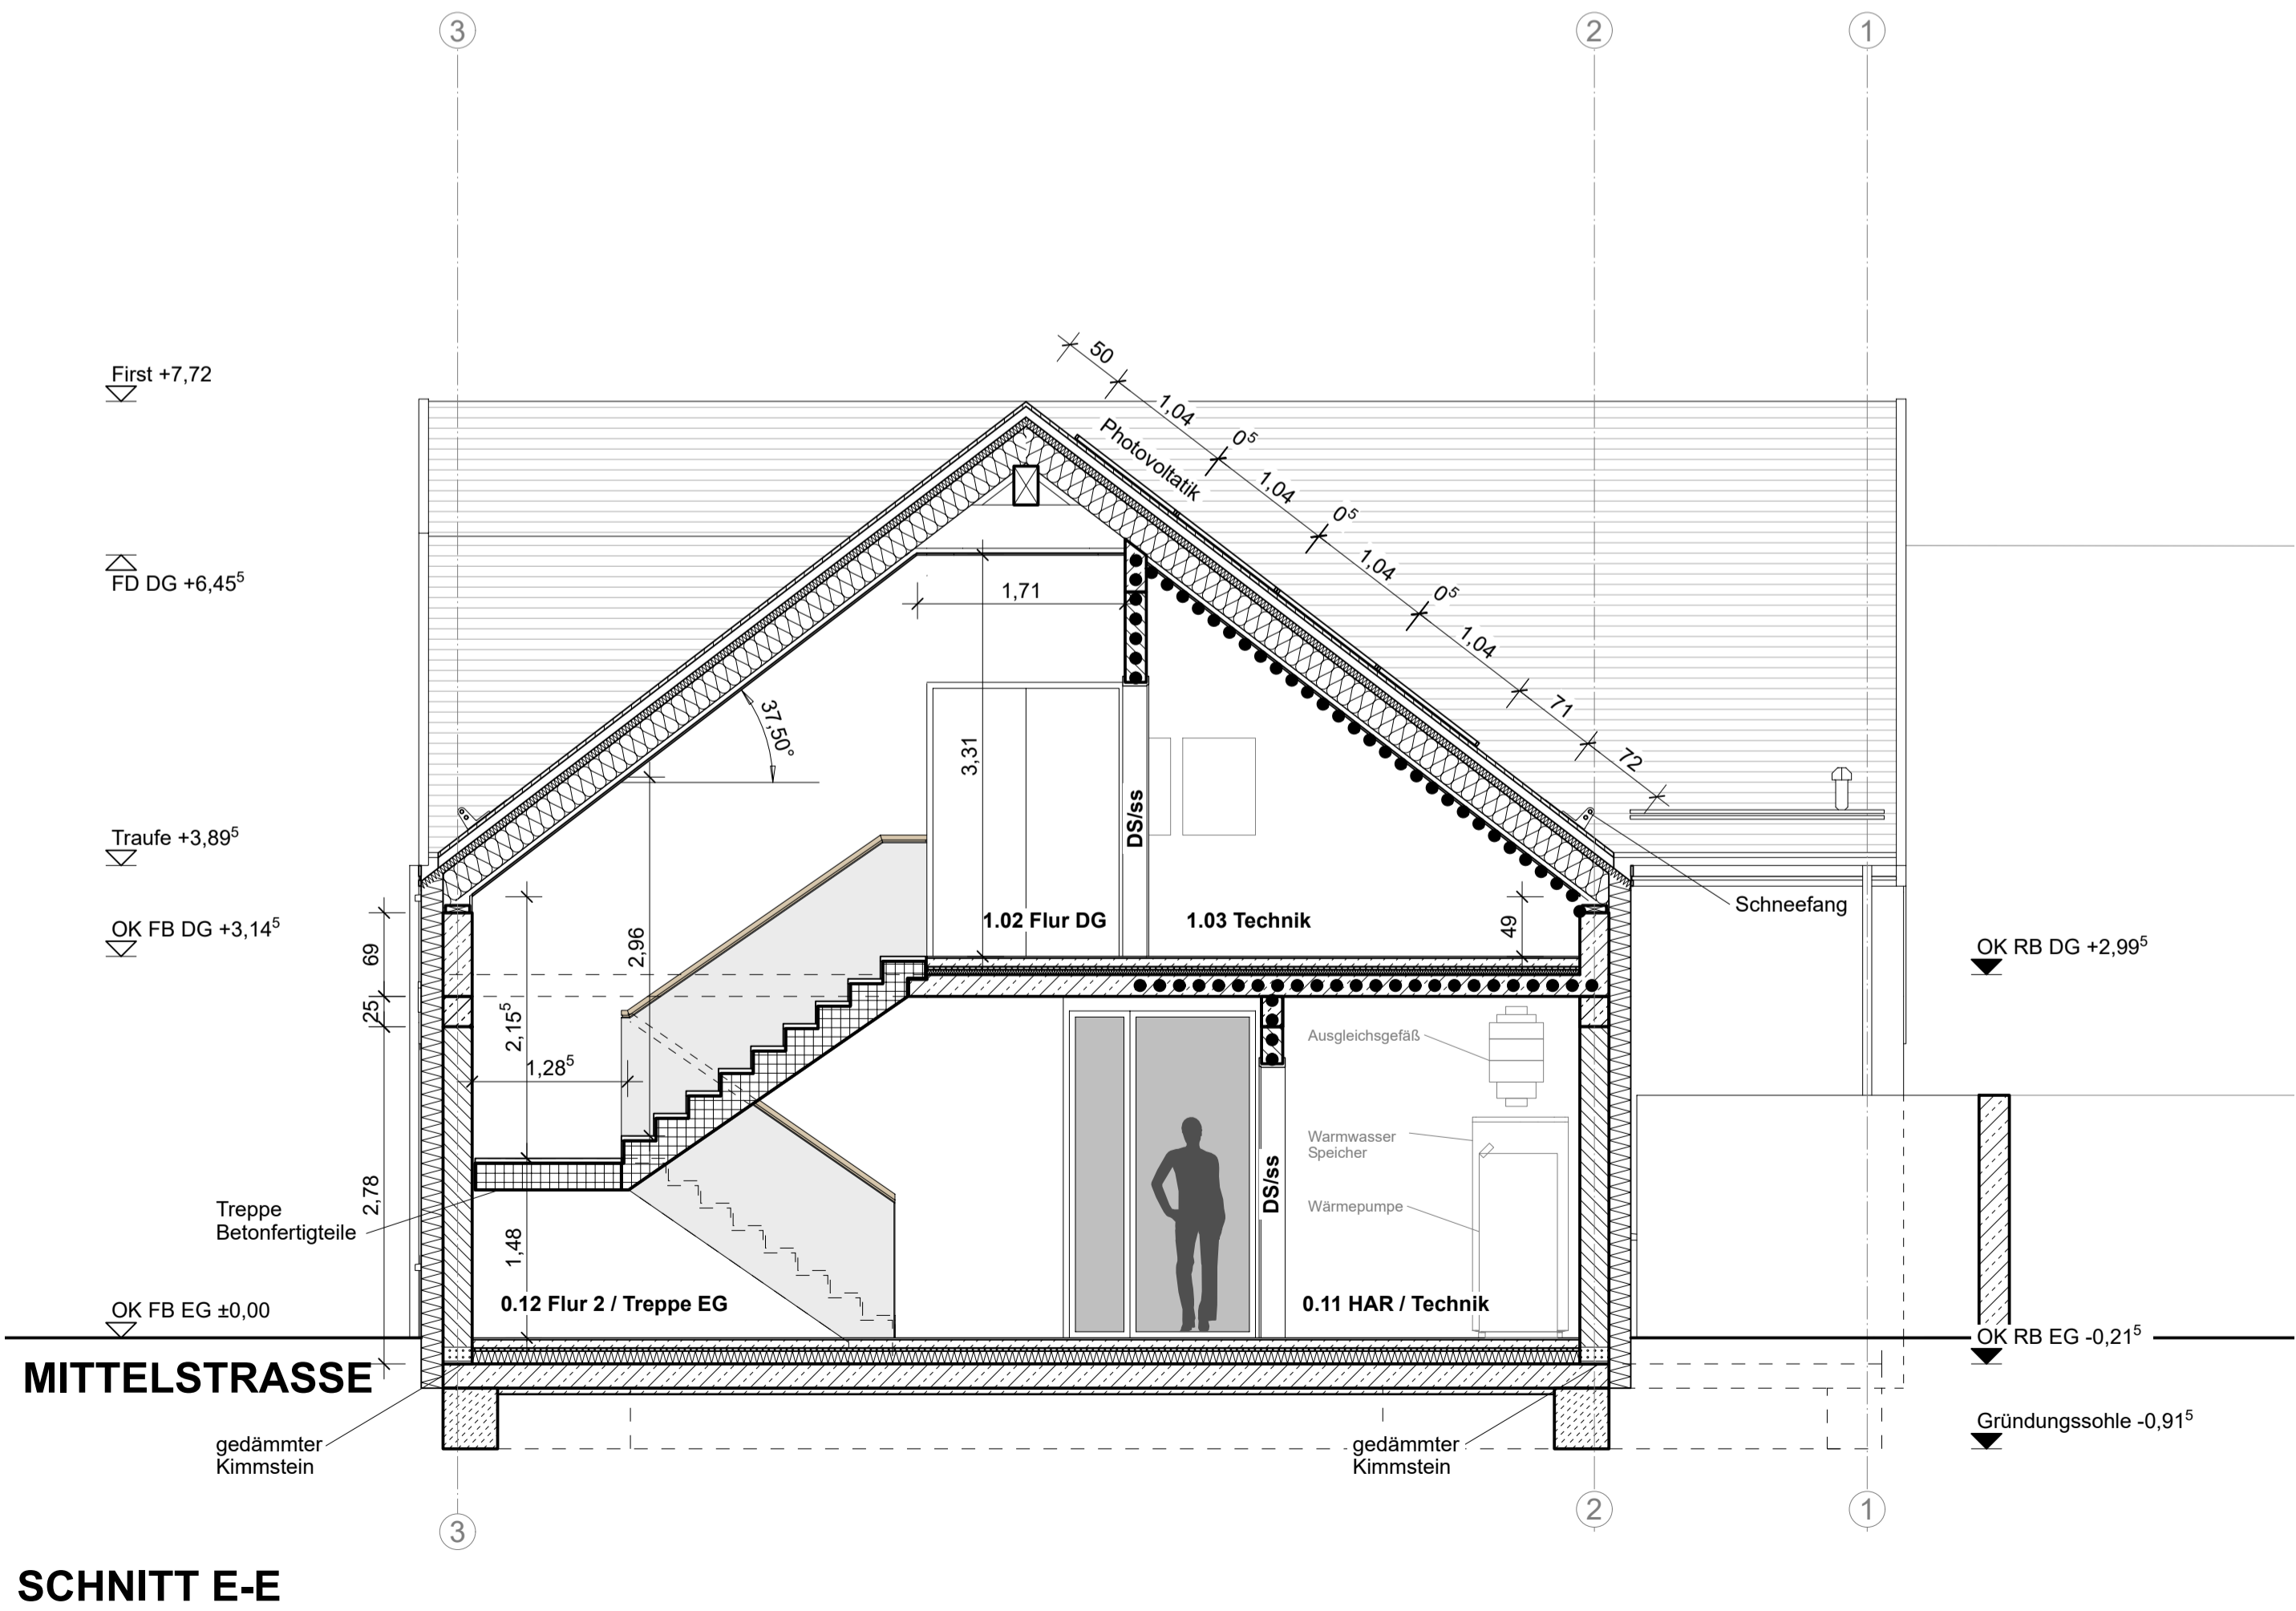

SCHNITT E-E

LEGENDE

Baustoffe

- Stahlbeton
- Mauerwerk
- Beton unbewehrt
- Trockenbauständerwand
- Dämmung weich
- Dämmung hart

Brandschutz

- 1. Flucht- und Rettungsweg
- 2. Flucht- und Rettungsweg
- Flucht- und Rettungsfenster
- feuerbeständige Wand (F90)
- hochfeuerhemmende Brandwand (F60)
- feuerhemmende Wand / Decke (F30)
- DS/ss dicht- und selbstschließende Tür

Abkürzungen

- RB - Rohboden
- FB - Fertigboden
- RD - Rohdecke
- FD - Fertigdecke
- OK - Oberkante
- UK - Unterkante
- BH - Brüstungshöhe
- SU - Sturzunterkante
- UZ - Unterzug
- ÜZ - Überzug
- BP - Bodenplatte
- WD - Wanddurchbruch
- BD - Bodendurchbruch
- DD - Deckendurchbruch
- UV - Unterverteilung
- HKV - Heizkreisverteiler
- FR - Fallrohr
- HA - Hausanschluss
- RL - Rollläden
- RA - Raffstore
- BL - Blendschutz
- FR - Fallrohr
- RI - Fassadenrinne

Alle Maße sind von der auszuführenden Firma verantwortlich vor Baubeginn zu überprüfen. Herstellerspezifische Maße sind zu überprüfen und gegebenenfalls anzupassen.

Unstimmigkeiten sind mit der Bauleitung abzuklären.

Die Zeichnungen gelten nur in Verbindung mit der Statik!

Brüstungshöhen und Sturzhöhen sind Rohbaumaße ab OK Fertigfußboden

	</
--	--	----