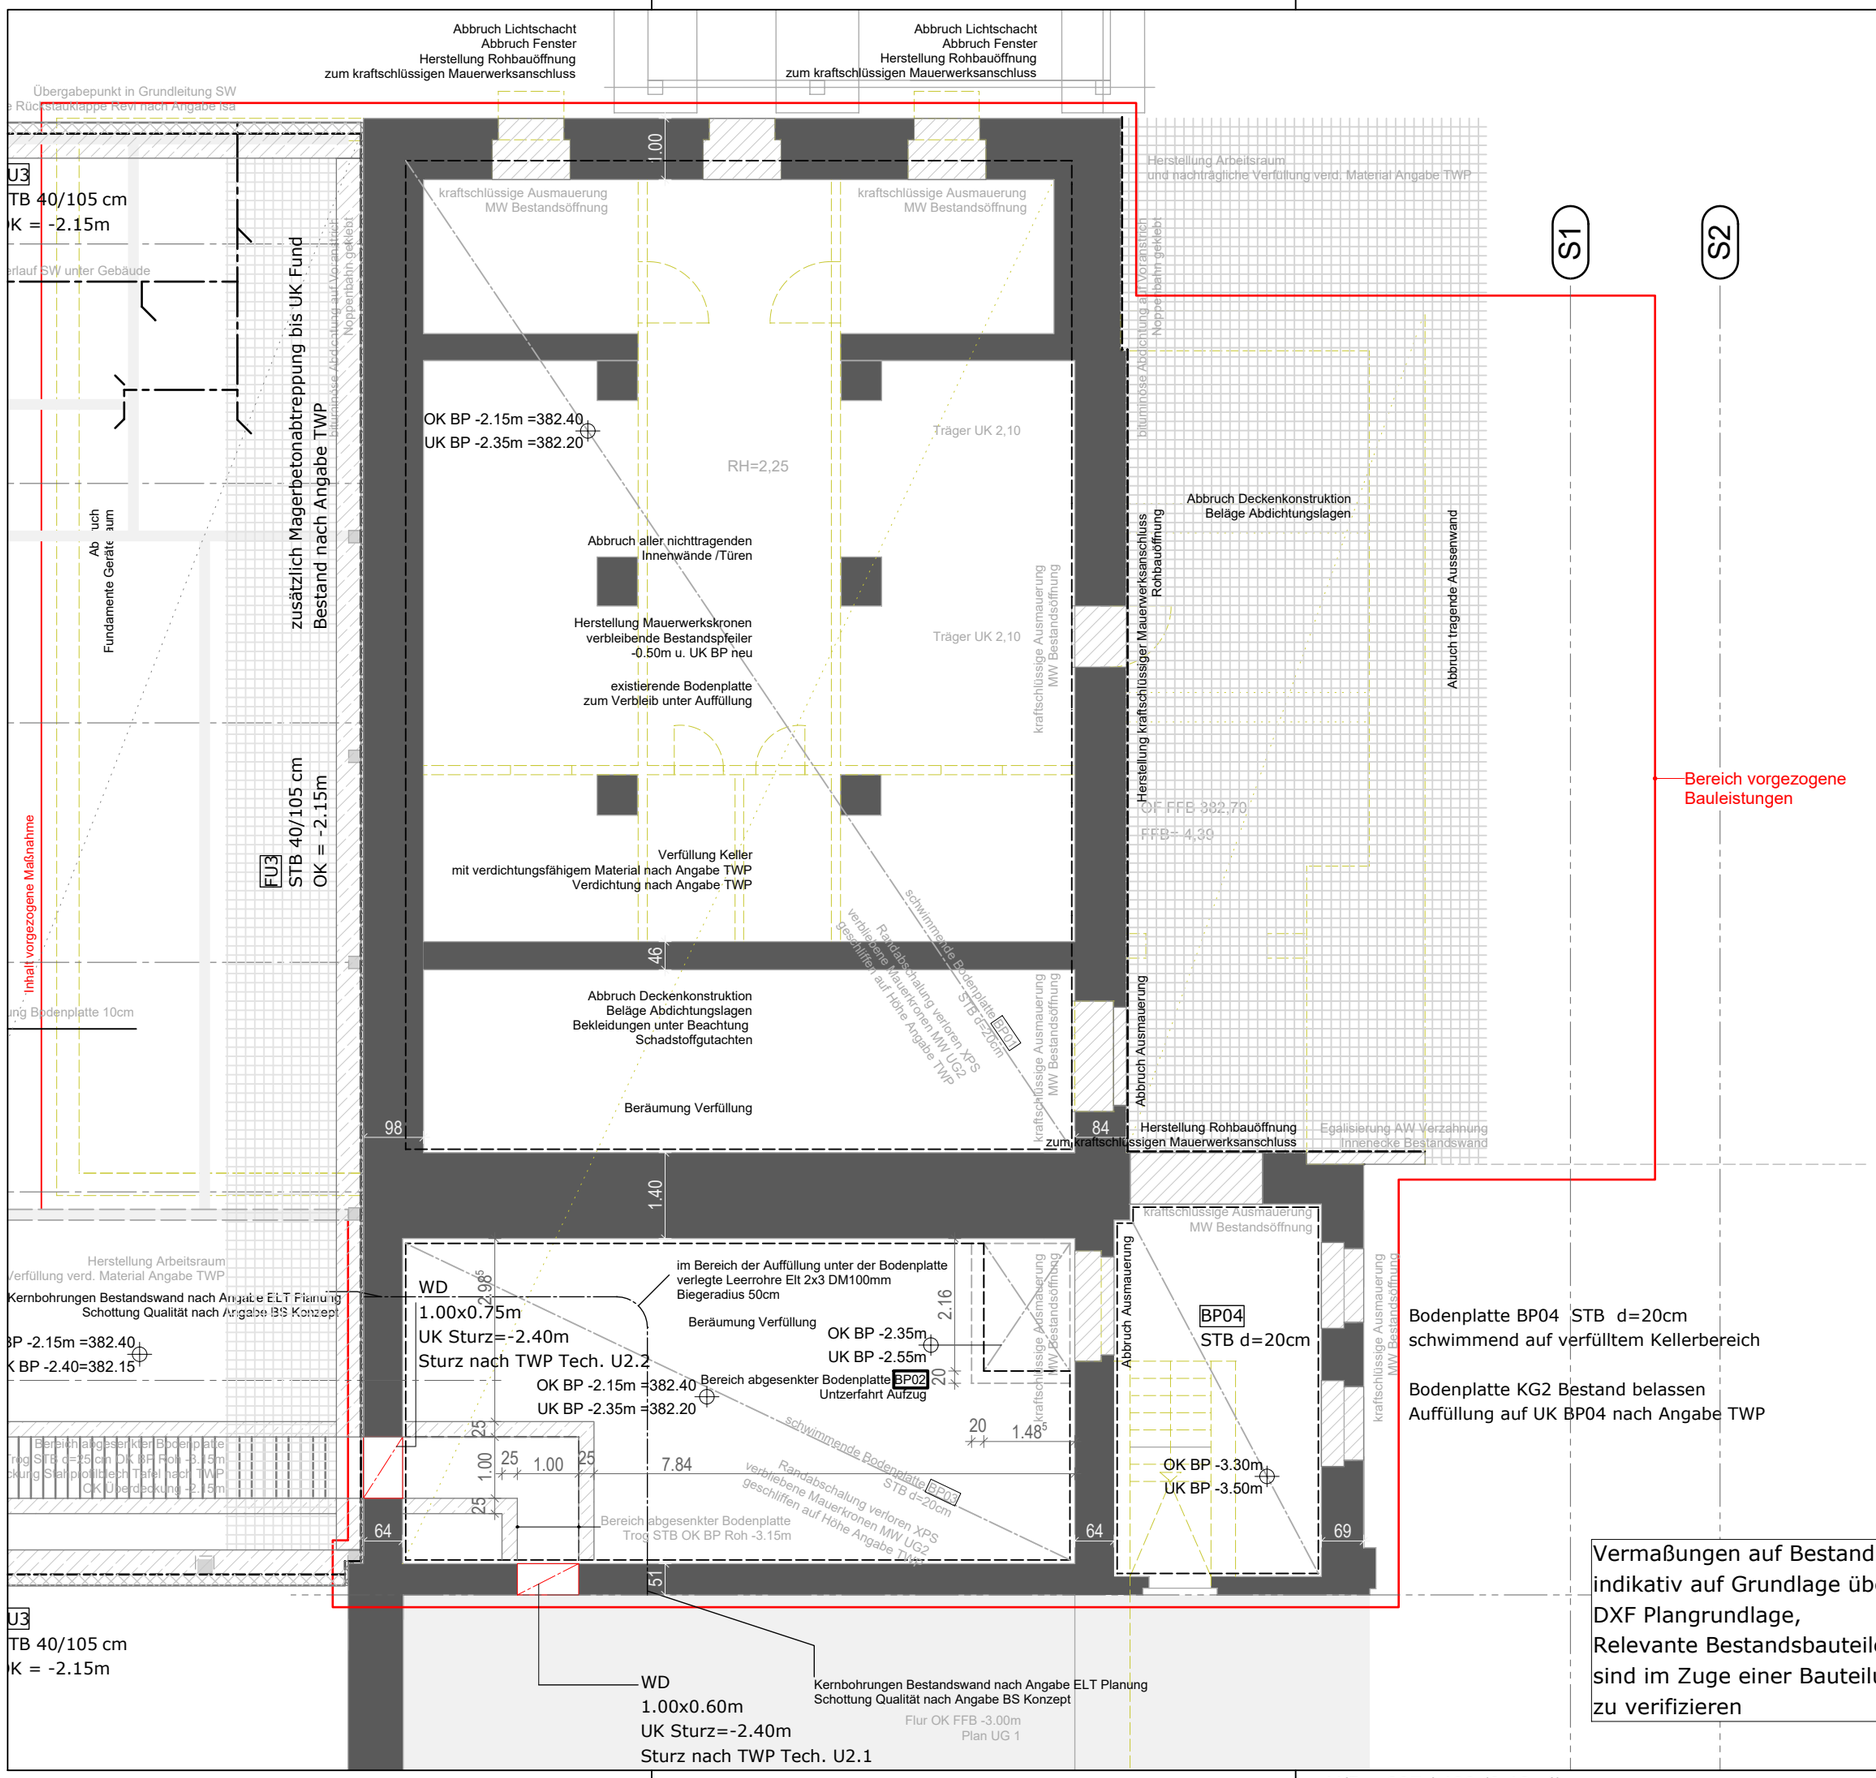

GK Unterhangdecke
UK-GK zu UK-Rohdecke 25cm

Bestand

Abriss

Neubau

Plan: 1101 M 1:100

Ausschnitt GRUNDRISS UG2

BVH: 23KEM

Neubau Einfeldhalle und Kemmlerschule Plauen

BO:	08527 Plauen Fiedlerstraße 3
Datum:	05.11.2024 /gez. -
Dateibez.:	23-KEM_1101_A_4_UG2
LPH:	7 Ausschreibung
Format:	H 297 /B 420

GEBÄUDE- UND ANLAGENVERWALTUNG DER STADT PLAUEN

Bauherr

Planung

H/B = 297 / 420 (0.12m²)

Allplan 2024