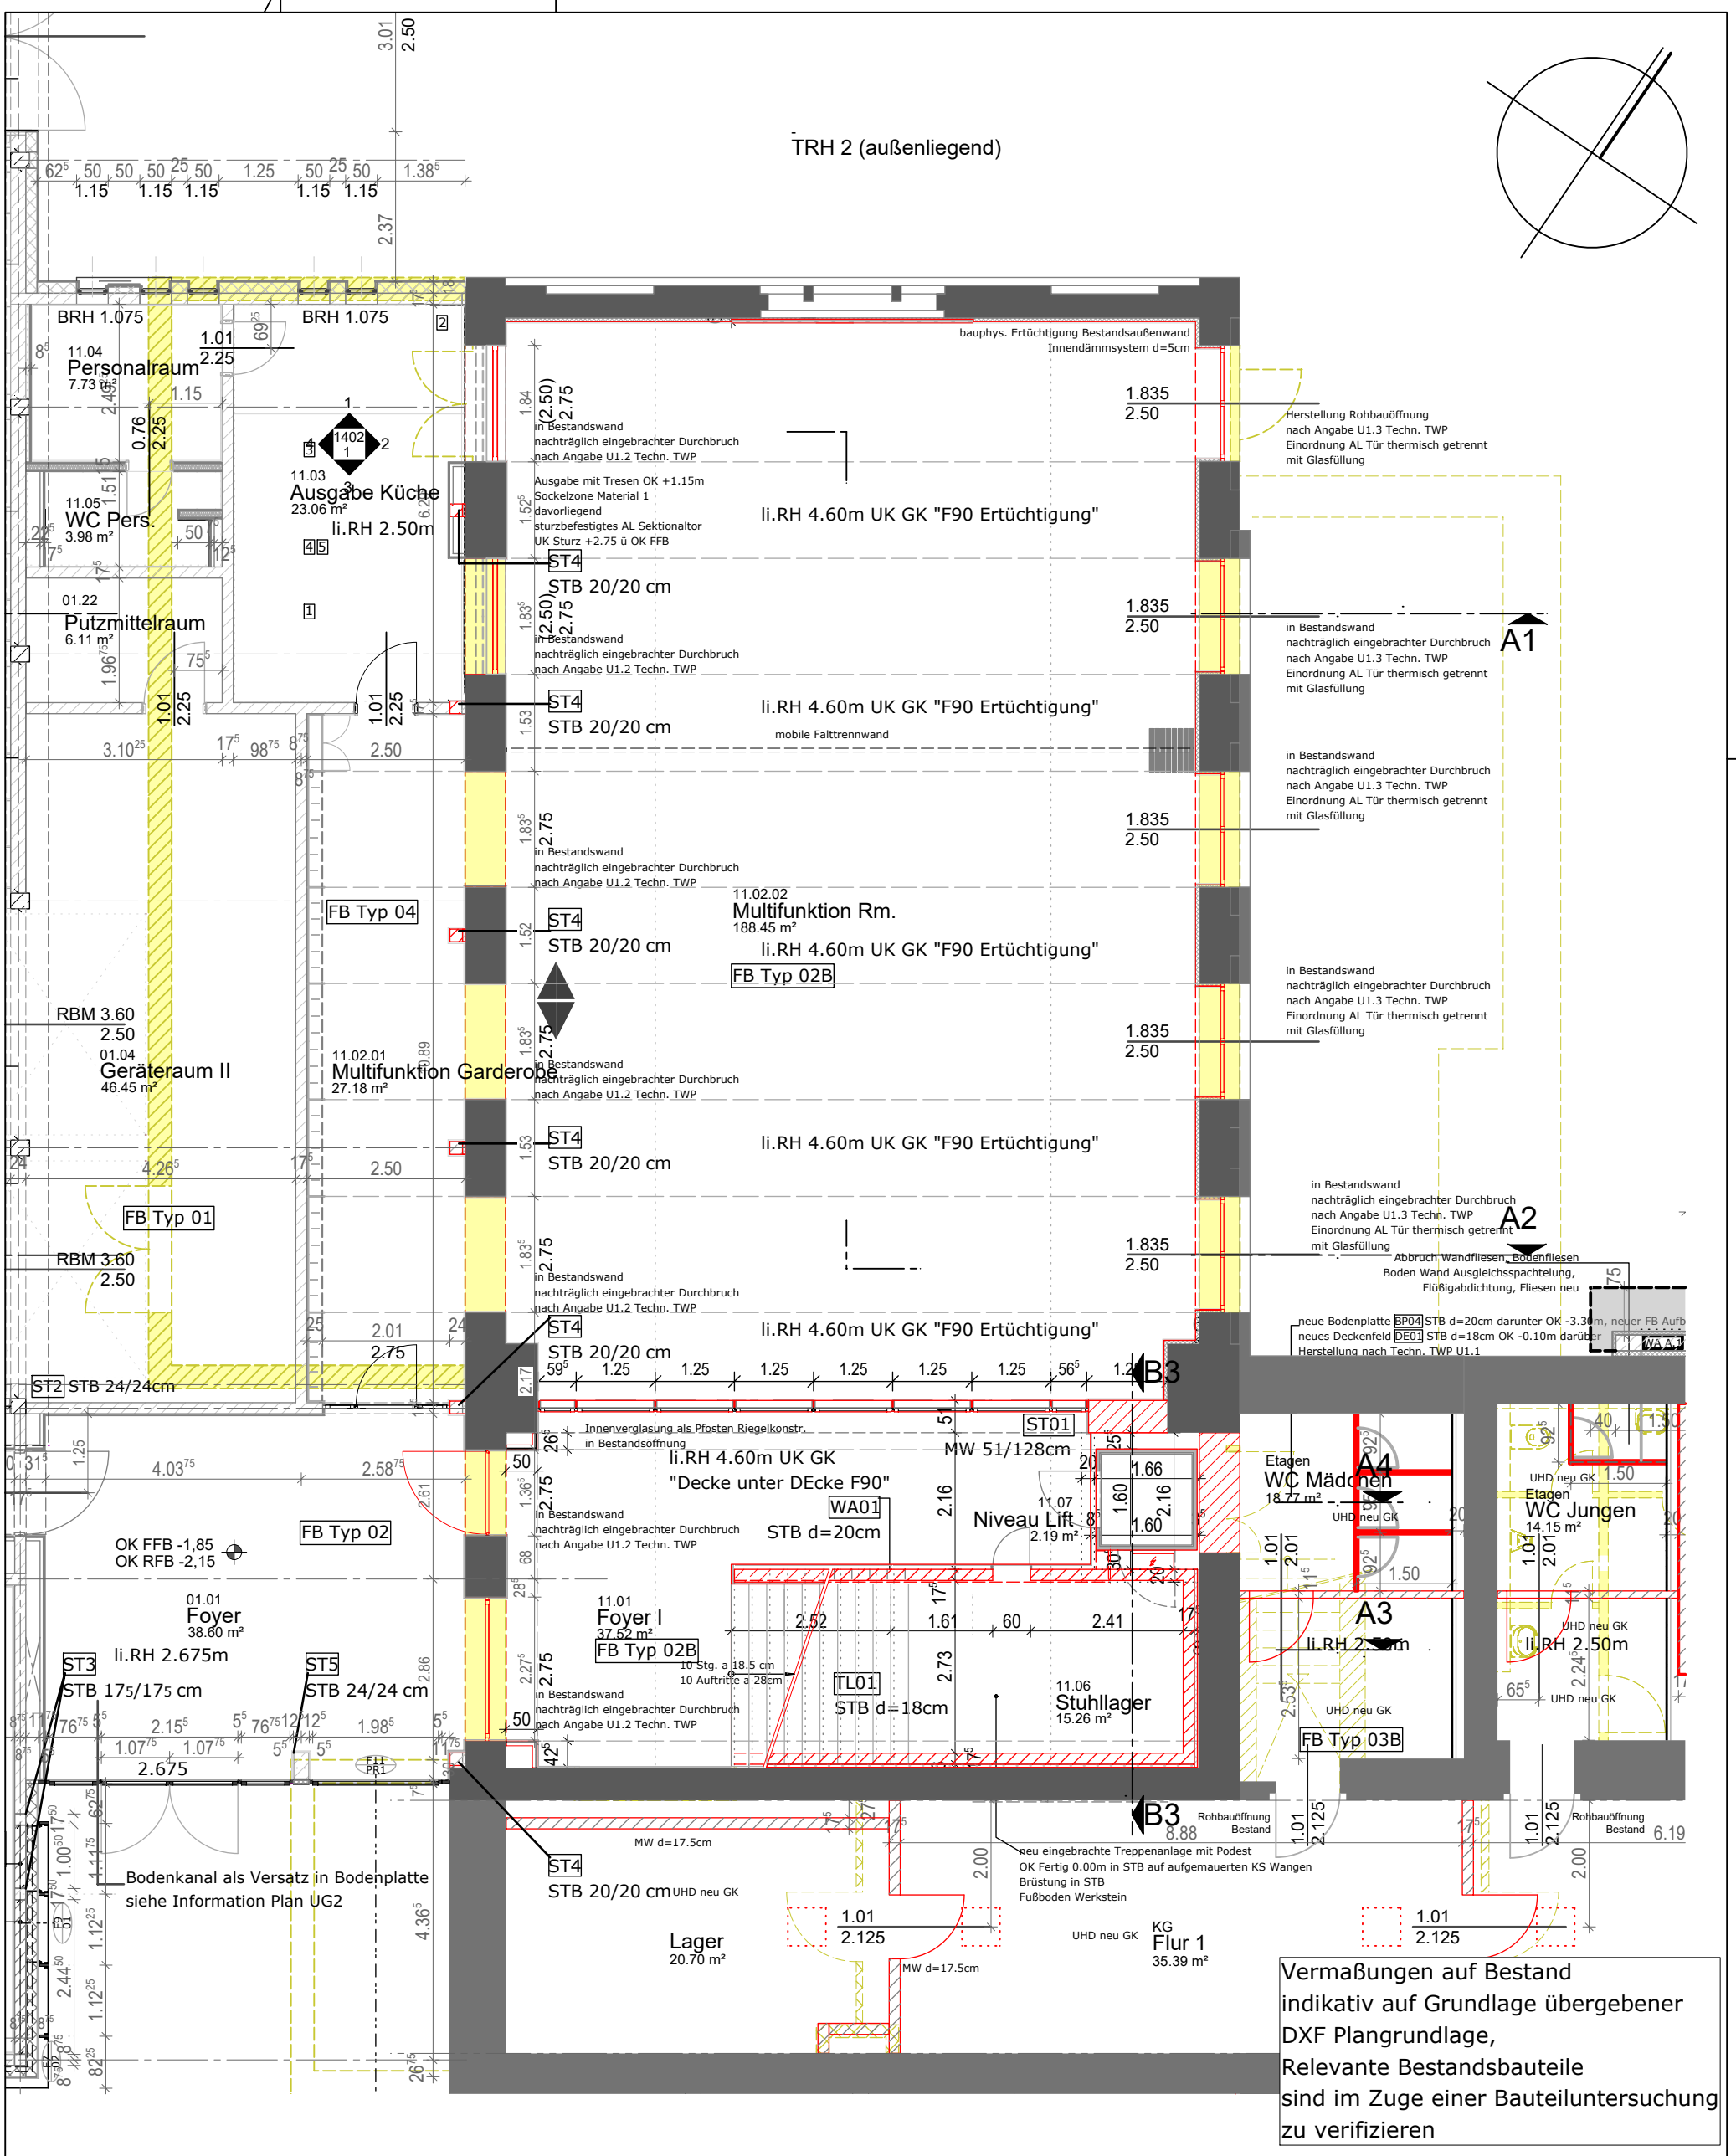

GK Unterhangdecke
UK-GK zu UK-Rohdecke 25cm

Bestand

Abriss

Neubau

Plan:	1102 M 1:100	Ausschnitt GRUNDRISS UG1	
BVH:	23KEM	Neubau Einfeldhalle und Umbau Kemmlerschule Plauen	
BO:	08527 Plauen	Fiedlerstraße 3	
Datum:	05.11.2024 /gez. -	Dateibez.:	23-KEM_1102_A_4_UG1
LPH:	7 Ausschreibung	Format:	H 420 /B 297

GEBÄUDE- UND ANLAGENVERWALTUNG DER STADT PLAUEN

Bauherr

Planung

H/B = 420 / 297 (0.12m²)

Allplan 2024