


7


1

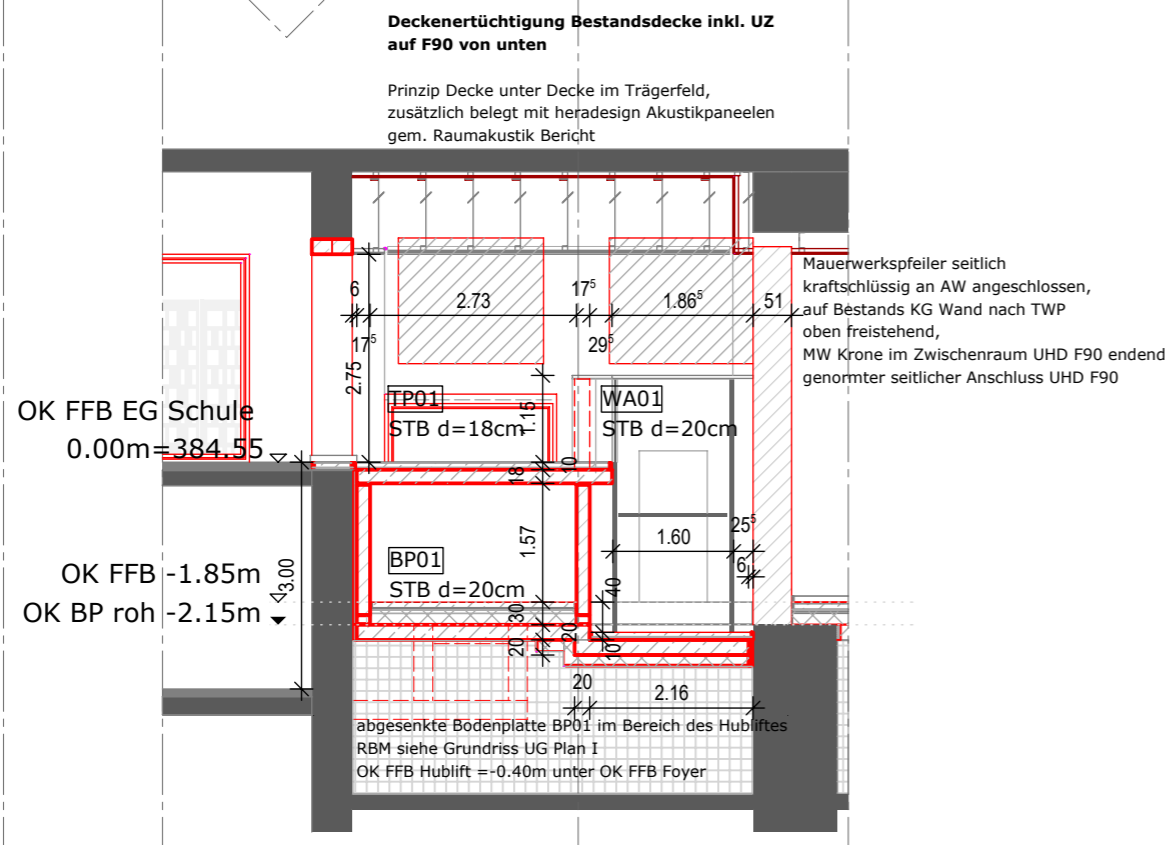

Schnitt B3-B3

7

1

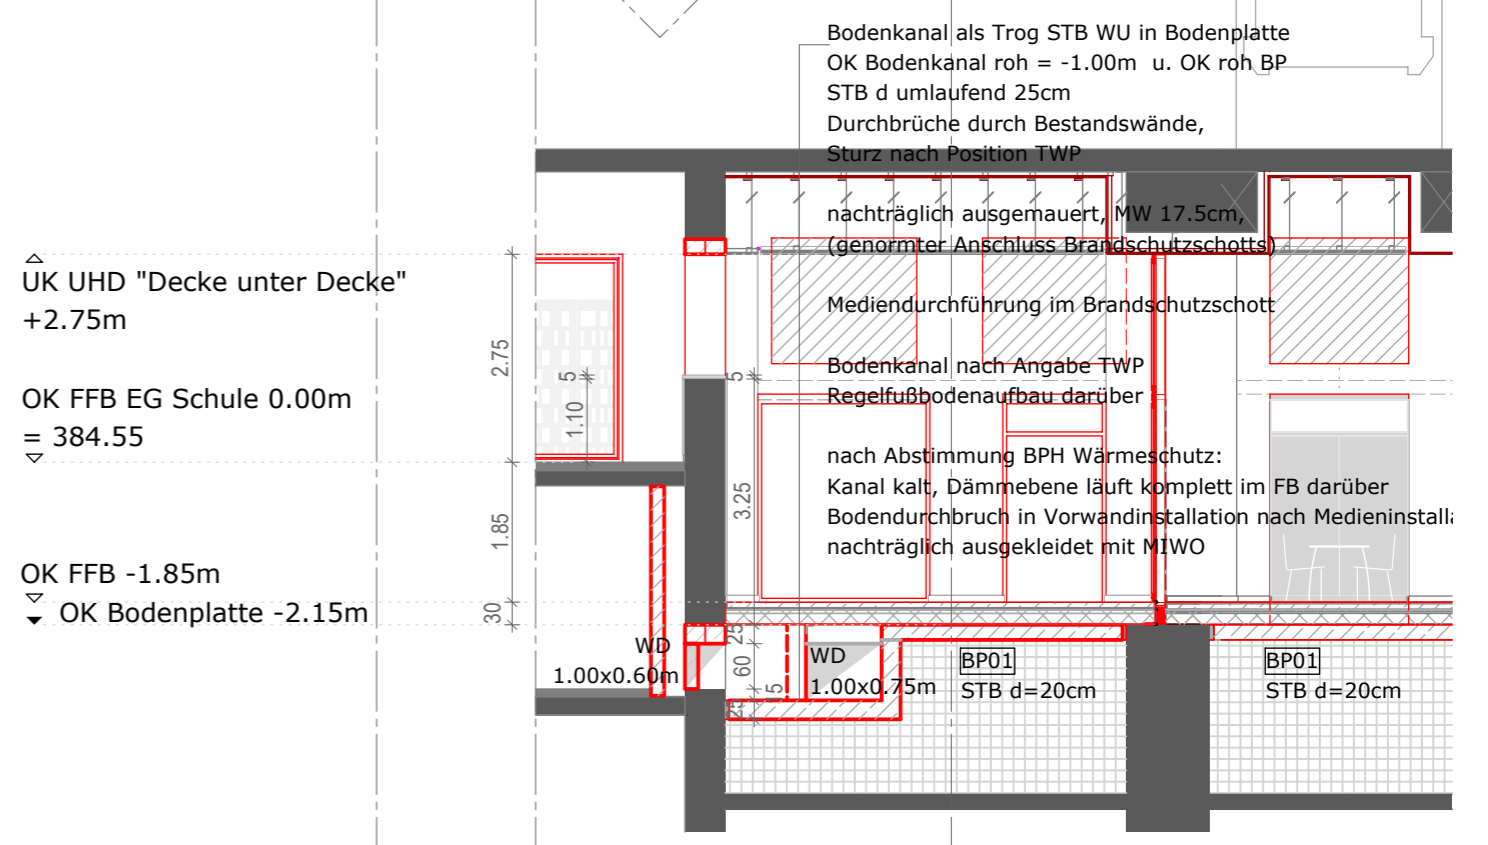

Schnitt B4-B4

- Bestand
- Abriss
- Neubau

Plan: 1202	SCHNITTE
M 1:100	B3-B3 / B4-B4
BVH: 23KEM	Neubau Einfeldhalle und Umbau Kemmlerschule Plauen
BO: 08527 Plauen	Fiedlerstraße 3
Datum: 05.11.2024 /gez. -	Dateibez.: 23-KEM_A_4_1201 SCHNITTE B3-B3 / B4-B4
LPH: 7 Ausschreibung	Format: H 297 /B 420



Bauherr

Planung