


Schnitt B2-B2

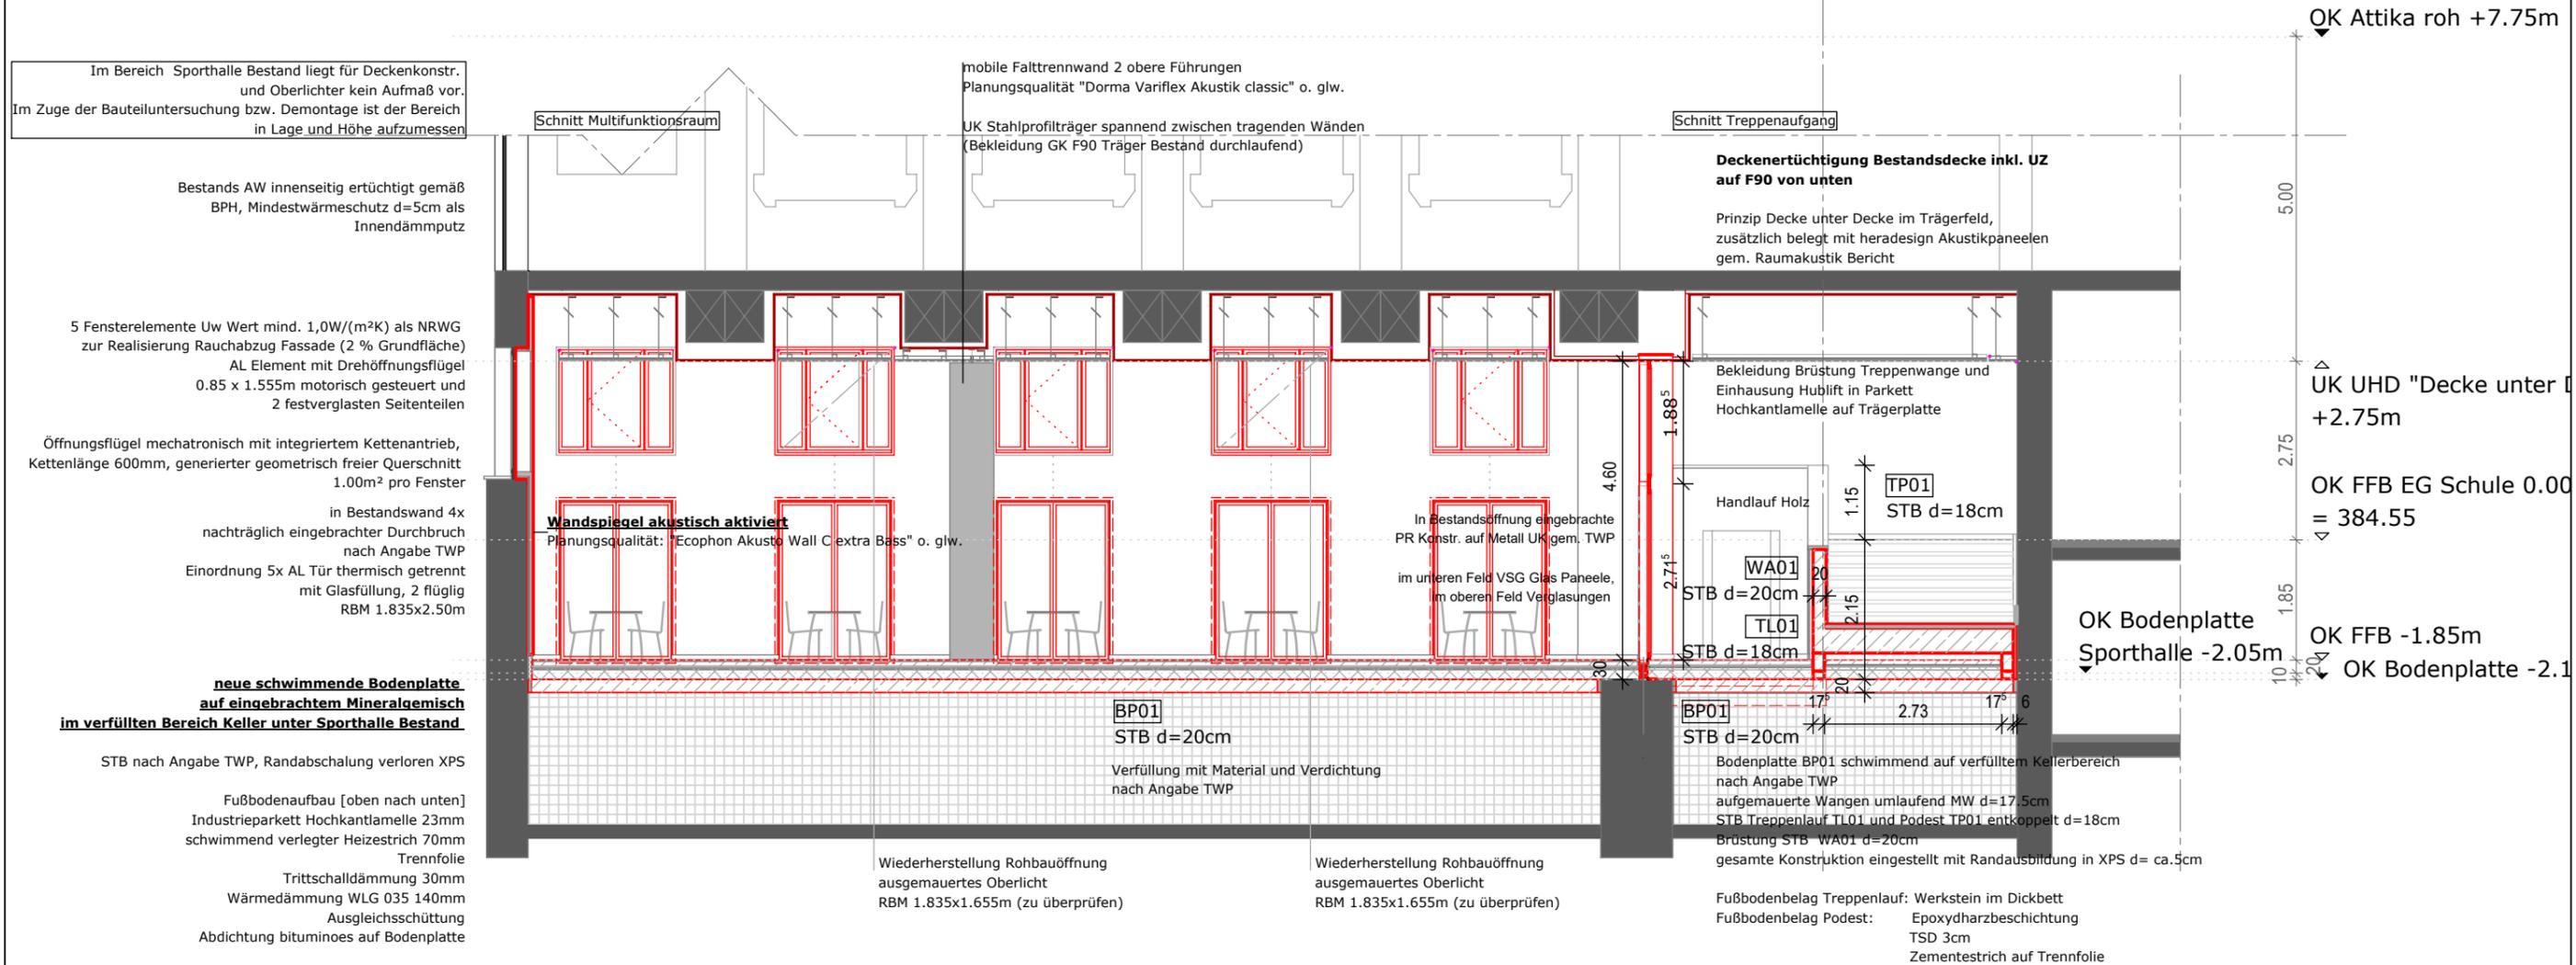

- Bestand
- Abriss
- Neubau

Plan: 1203	SCHNITTE
M 1:100	B2-B2
BVH: 23KEM	Neubau Einfeldhalle und Umbau Kemmlerschule Plauen
BO: 08527 Plauen	Fiedlerstraße 3
Datum: 05.11.2024 /gez. -	Dateibez.: 23-KEM_A_4_1202 SCHNITTE B2-B2
LPH: 7 Ausschreibung	Format: H 297 /B 420



Bauherr
Planung