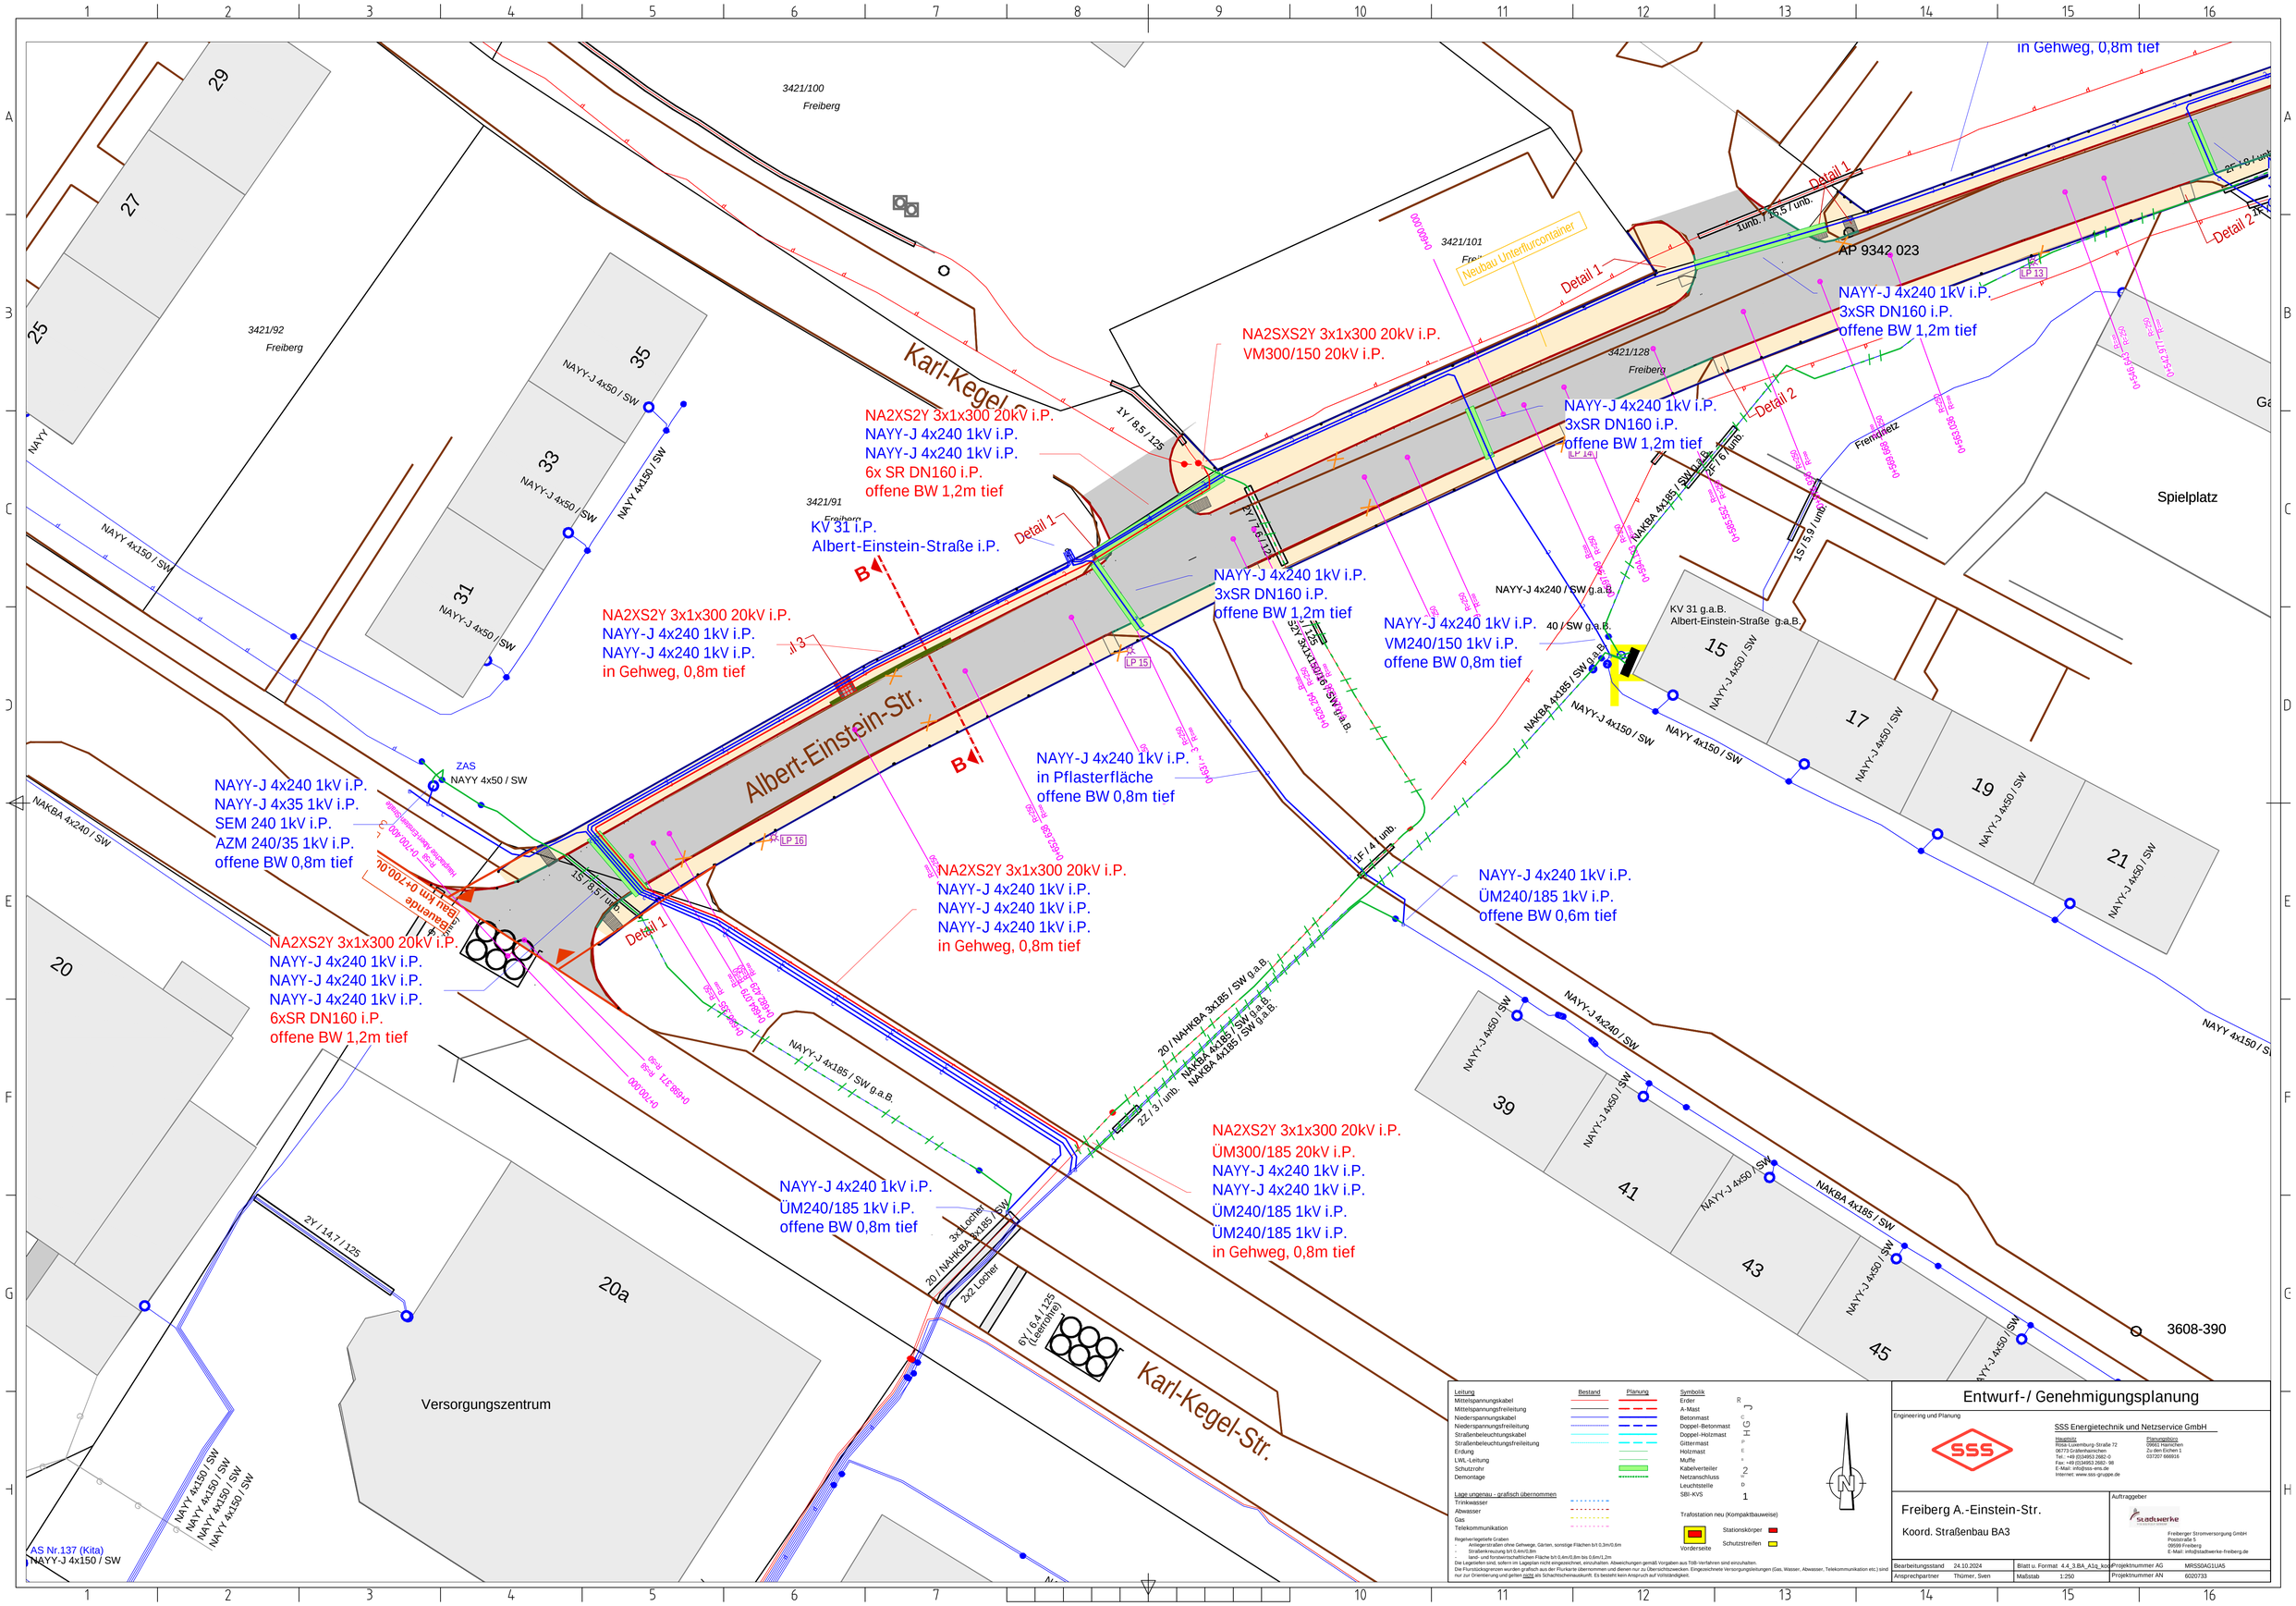

Karl-Kegel-Str.
Albert-Einstein-Str.
Versorgungszentrum
Spielplatz
Neubau Unterflurcontainer
AP 9342 023
3608-390
NA2XS2Y 3x1x300 20kV i.P.
NAYY-J 4x240 1kV i.P.
NAYY-J 4x240 1kV i.P.
6x SR DN160 i.P.
offene BW 1,2m tief
KV 31 i.P.
Albert-Einstein-Straße i.P.
NA2XS2Y 3x1x300 20kV i.P.
NAYY-J 4x240 1kV i.P.
NAYY-J 4x240 1kV i.P.
in Gehweg, 0,8m tief
NAYY-J 4x240 1kV i.P.
3xSR DN160 i.P.
offene BW 1,2m tief
NAYY-J 4x240 1kV i.P.
VM240/150 1kV i.P.
offene BW 0,8m tief
NAYY-J 4x240 1kV i.P.
in Pflasterfläche
offene BW 0,8m tief
NAYY-J 4x240 1kV i.P.
NAYY-J 4x35 1kV i.P.
SEM 240 1kV i.P.
AZM 240/35 1kV i.P.
offene BW 0,8m tief
NA2XS2Y 3x1x300 20kV i.P.
NAYY-J 4x240 1kV i.P.
NAYY-J 4x240 1kV i.P.
NAYY-J 4x240 1kV i.P.
6xSR DN160 i.P.
offene BW 1,2m tief
NA2XS2Y 3x1x300 20kV i.P.
NAYY-J 4x240 1kV i.P.
NAYY-J 4x240 1kV i.P.
NAYY-J 4x240 1kV i.P.
in Gehweg, 0,8m tief
NAYY-J 4x240 1kV i.P.
ÜM240/185 1kV i.P.
offene BW 0,6m tief
NA2XS2Y 3x1x300 20kV i.P.
ÜM300/185 20kV i.P.
NAYY-J 4x240 1kV i.P.
NAYY-J 4x240 1kV i.P.
ÜM240/185 1kV i.P.
ÜM240/185 1kV i.P.
in Gehweg, 0,8m tief
NAYY-J 4x240 1kV i.P.
ÜM240/185 1kV i.P.
offene BW 0,8m tief
AS Nr.137 (Kita)
NAYY-J 4x150 / SW
Entwurf-/ Genehmigungsplanung
SSS Energietechnik und Netzservice GmbH
Freiberg A.-Einstein-Str.
Koord. Straßenbau BA3
Bearbeitungsstand 24.10.2024
Ansprechpartner Thümer, Sven
Blatt u. Format 4.4_3.BA_A1q_koo
Maßstab 1:250
Projektnummer AG 6020733