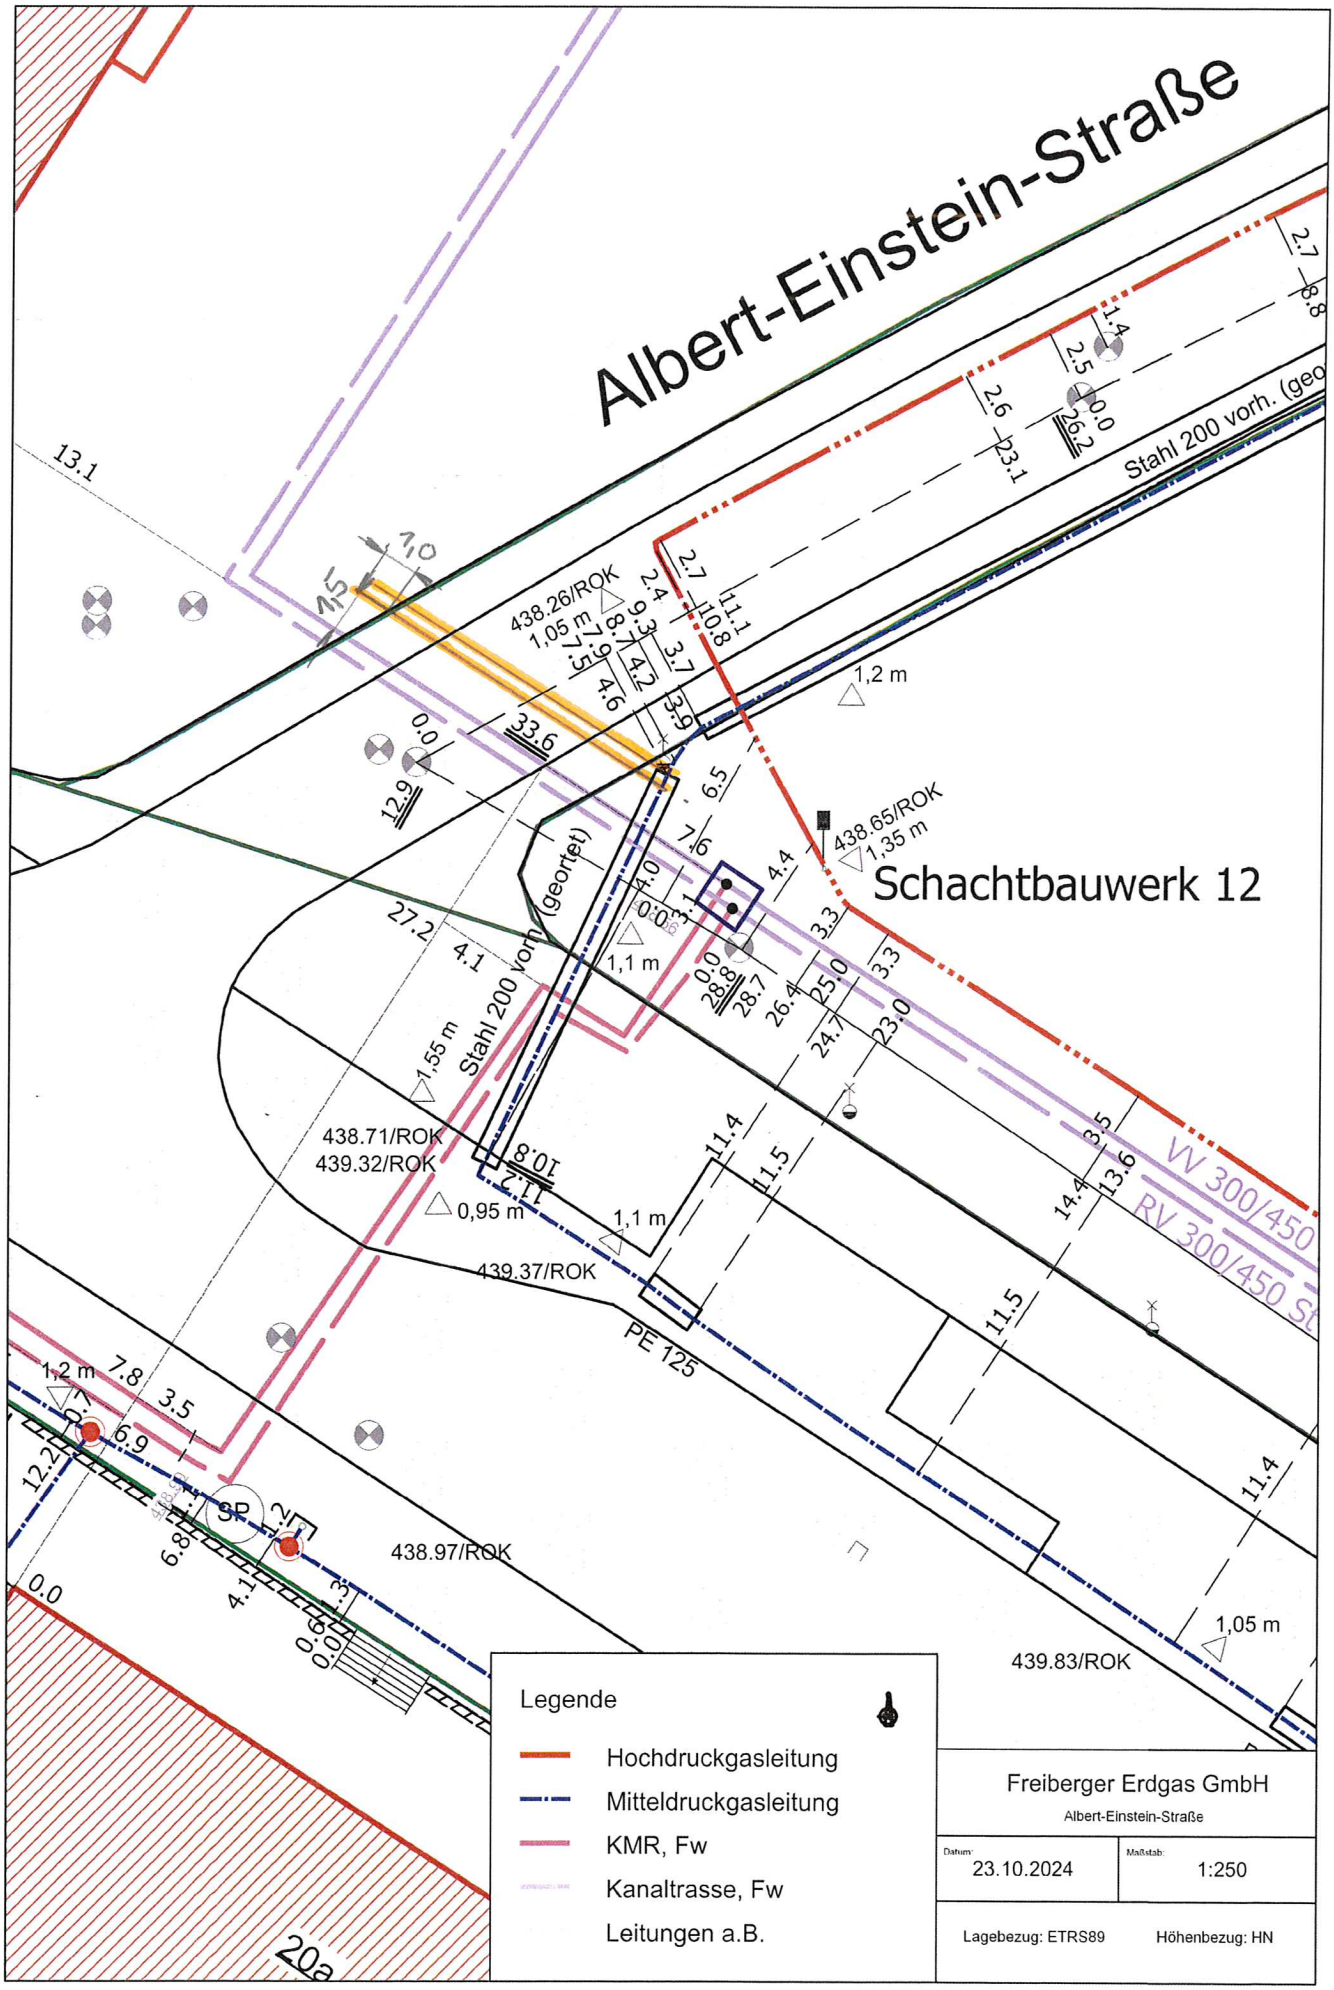
Albert-Einstein-Straße
Schachtbauwerk 12
Stahl 200 vorh. (geo
Stahl 200 vorh. (geortet)
438.26/ROK
1,05 m
438.65/ROK
1,35 m
1,2 m
1,1 m
1,55 m
438.71/ROK
439.32/ROK
0,95 m
439.37/ROK
PE 125
VV 300/450
RV 300/450 St
SP
438.97/ROK
439.83/ROK
1,05 m
20a
Legende
Hochdruckgasleitung
Mitteldruckgasleitung
KMR, Fw
Kanaltrasse, Fw
Leitungen a.B.
Freiberger Erdgas GmbH
Albert-Einstein-Straße
Datum: 23.10.2024
Maßstab: 1:250
Lagebezug: ETRS89
Höhenbezug: HN