


Albert-Einstein-Straße

Schachtbauwerk 12

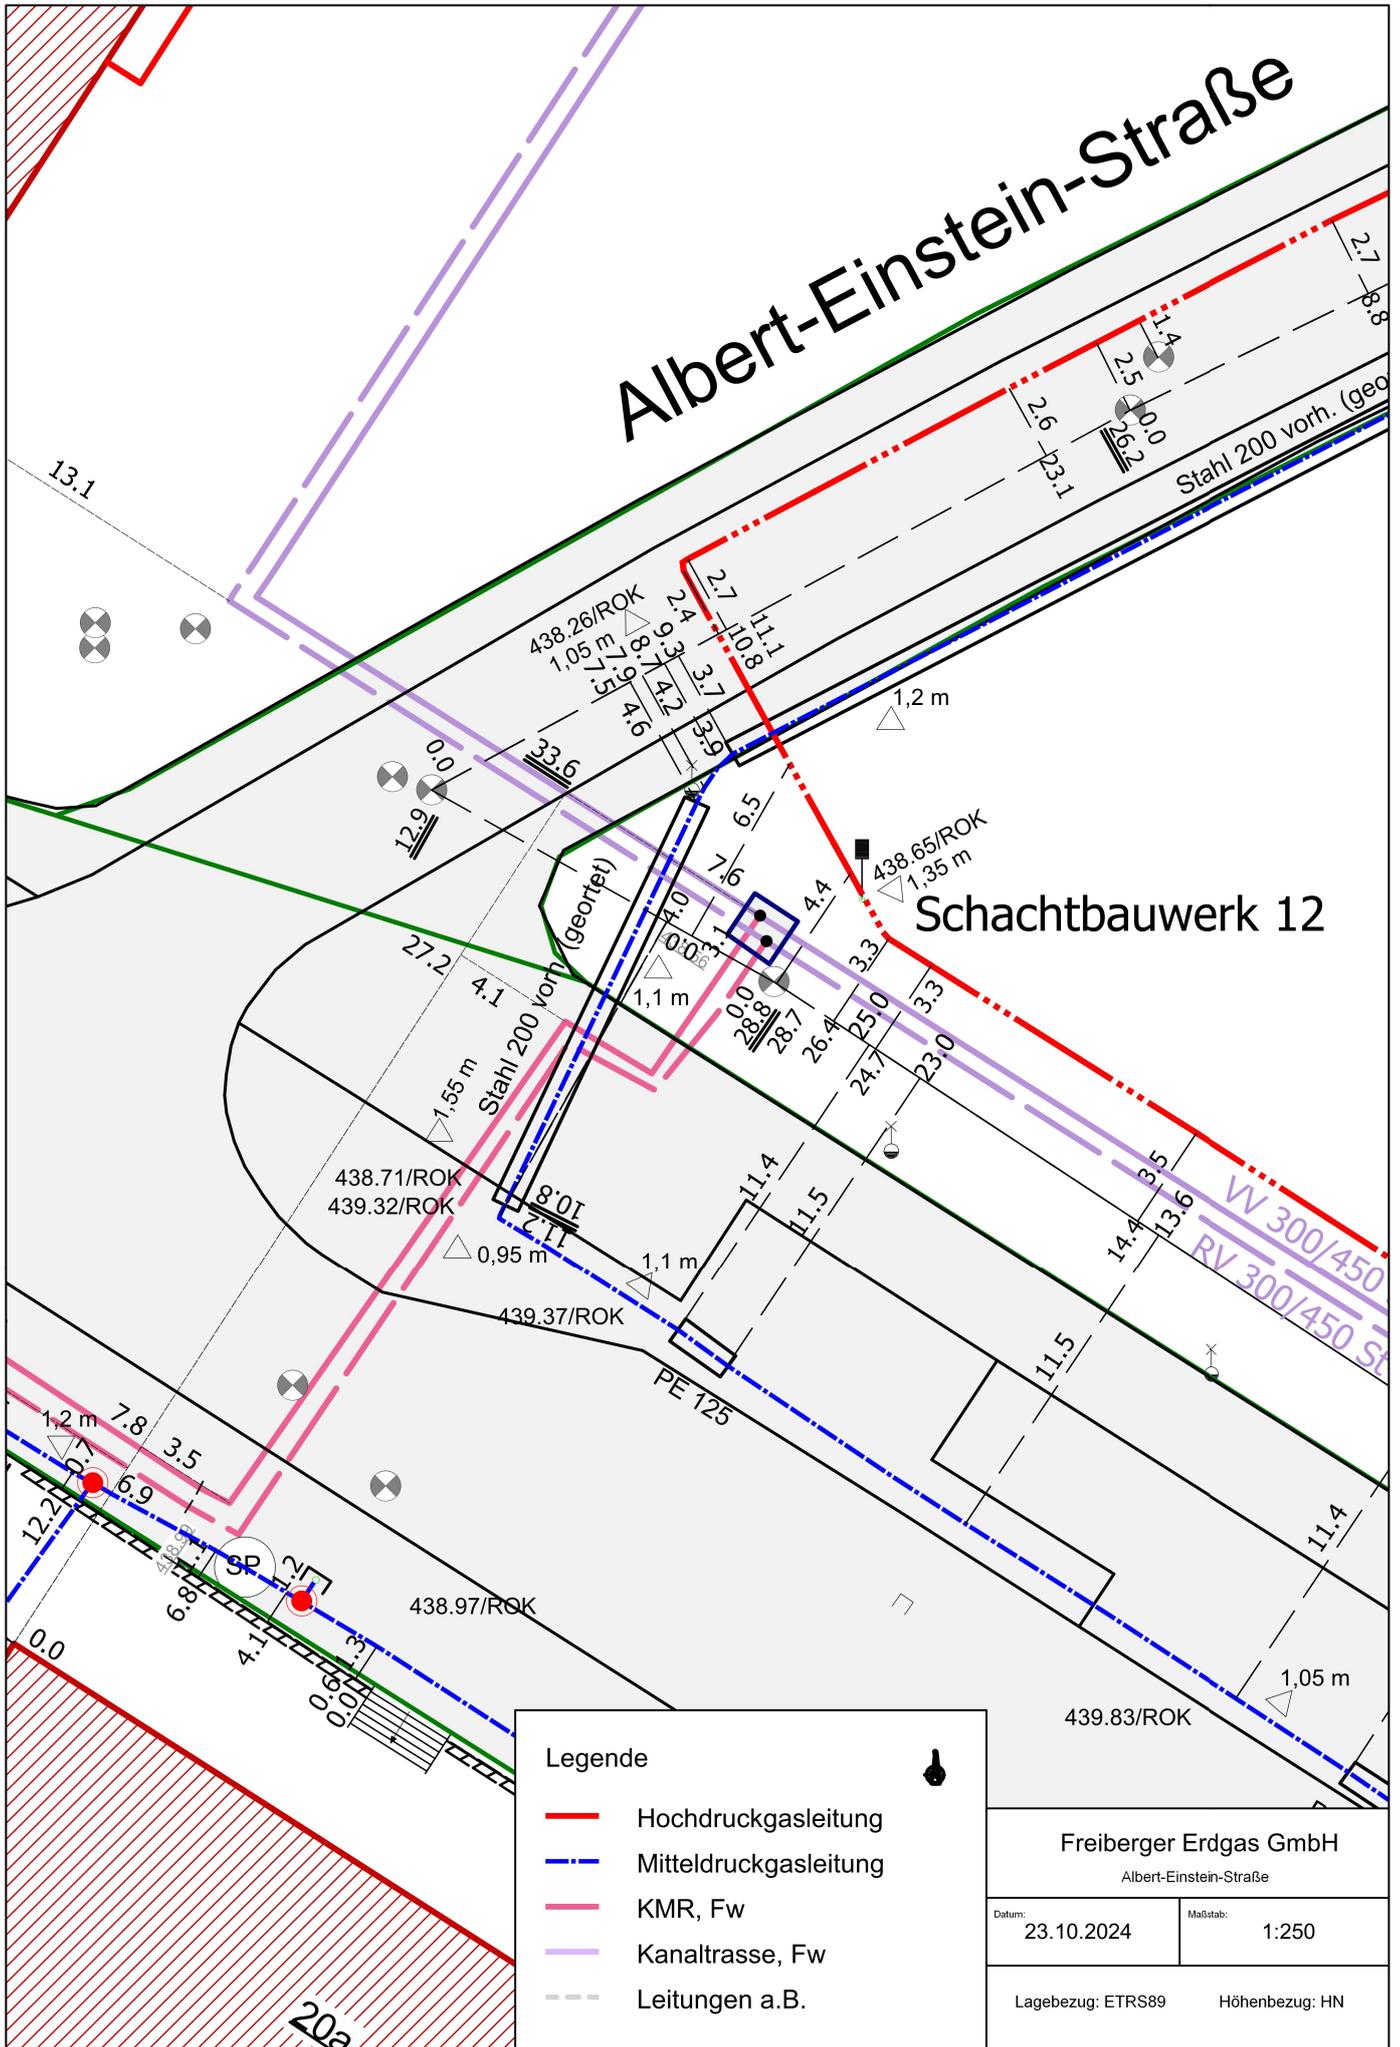

Legende

- Hochdruckgasleitung
- Mitteldruckgasleitung
- KMR, Fw
- Kanaltrasse, Fw
- Leitungen a.B.

Freiberger Erdgas GmbH
Albert-Einstein-Straße

Datum: 23.10.2024	Maßstab: 1:250
Lagebezug: ETRS89	Höhenbezug: HN