


Knoten 14 - 16

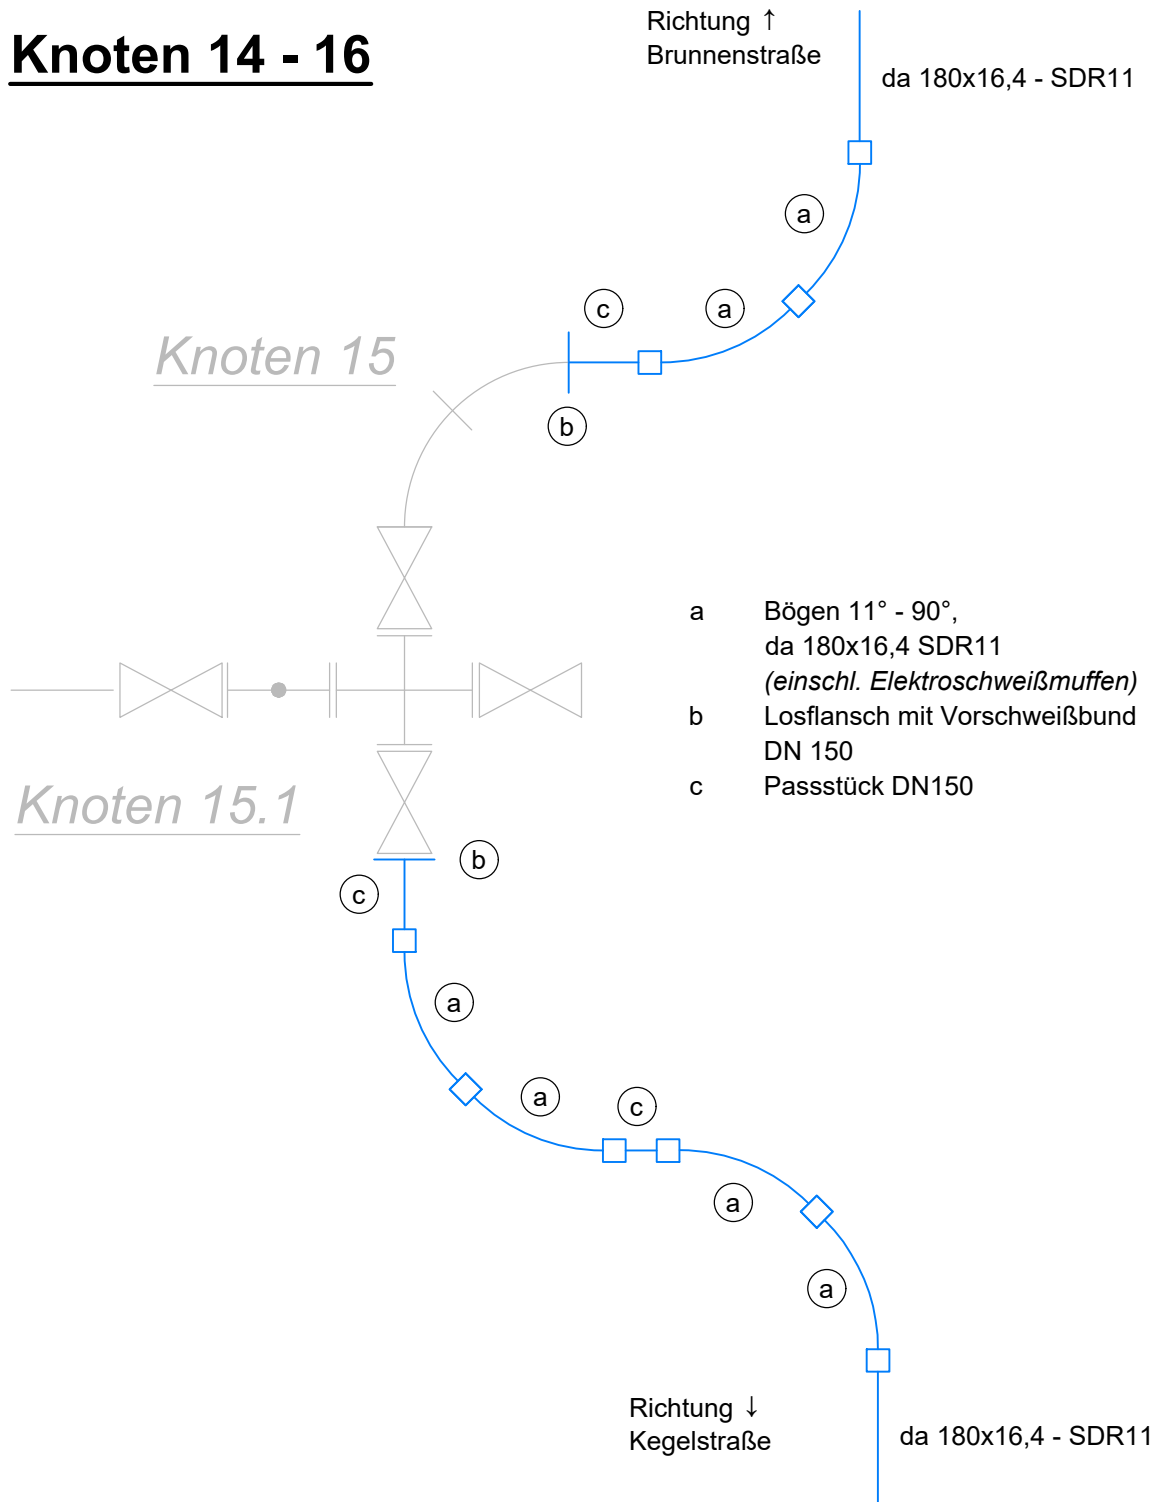

Ausschreibung

Auftraggeber:



Planbearbeiter:

	Datum	Name	Bauvorhaben: Koordinierte Baumaßnahme Albert-Einstein-Straße in Freiberg 2. und 3. Bauabschnitt	Planbezeichnung: 2. BA: Knoten 14 - 16
bearb.	10 / 2024			Unterlage: 19
gezei.	10 / 2024			Blatt Nr.: 2.3.1
geprüft	10 / 2024			Maßstab: ohne
Lagebezug: ETRS89 UTM33				Projekt-Nr.: