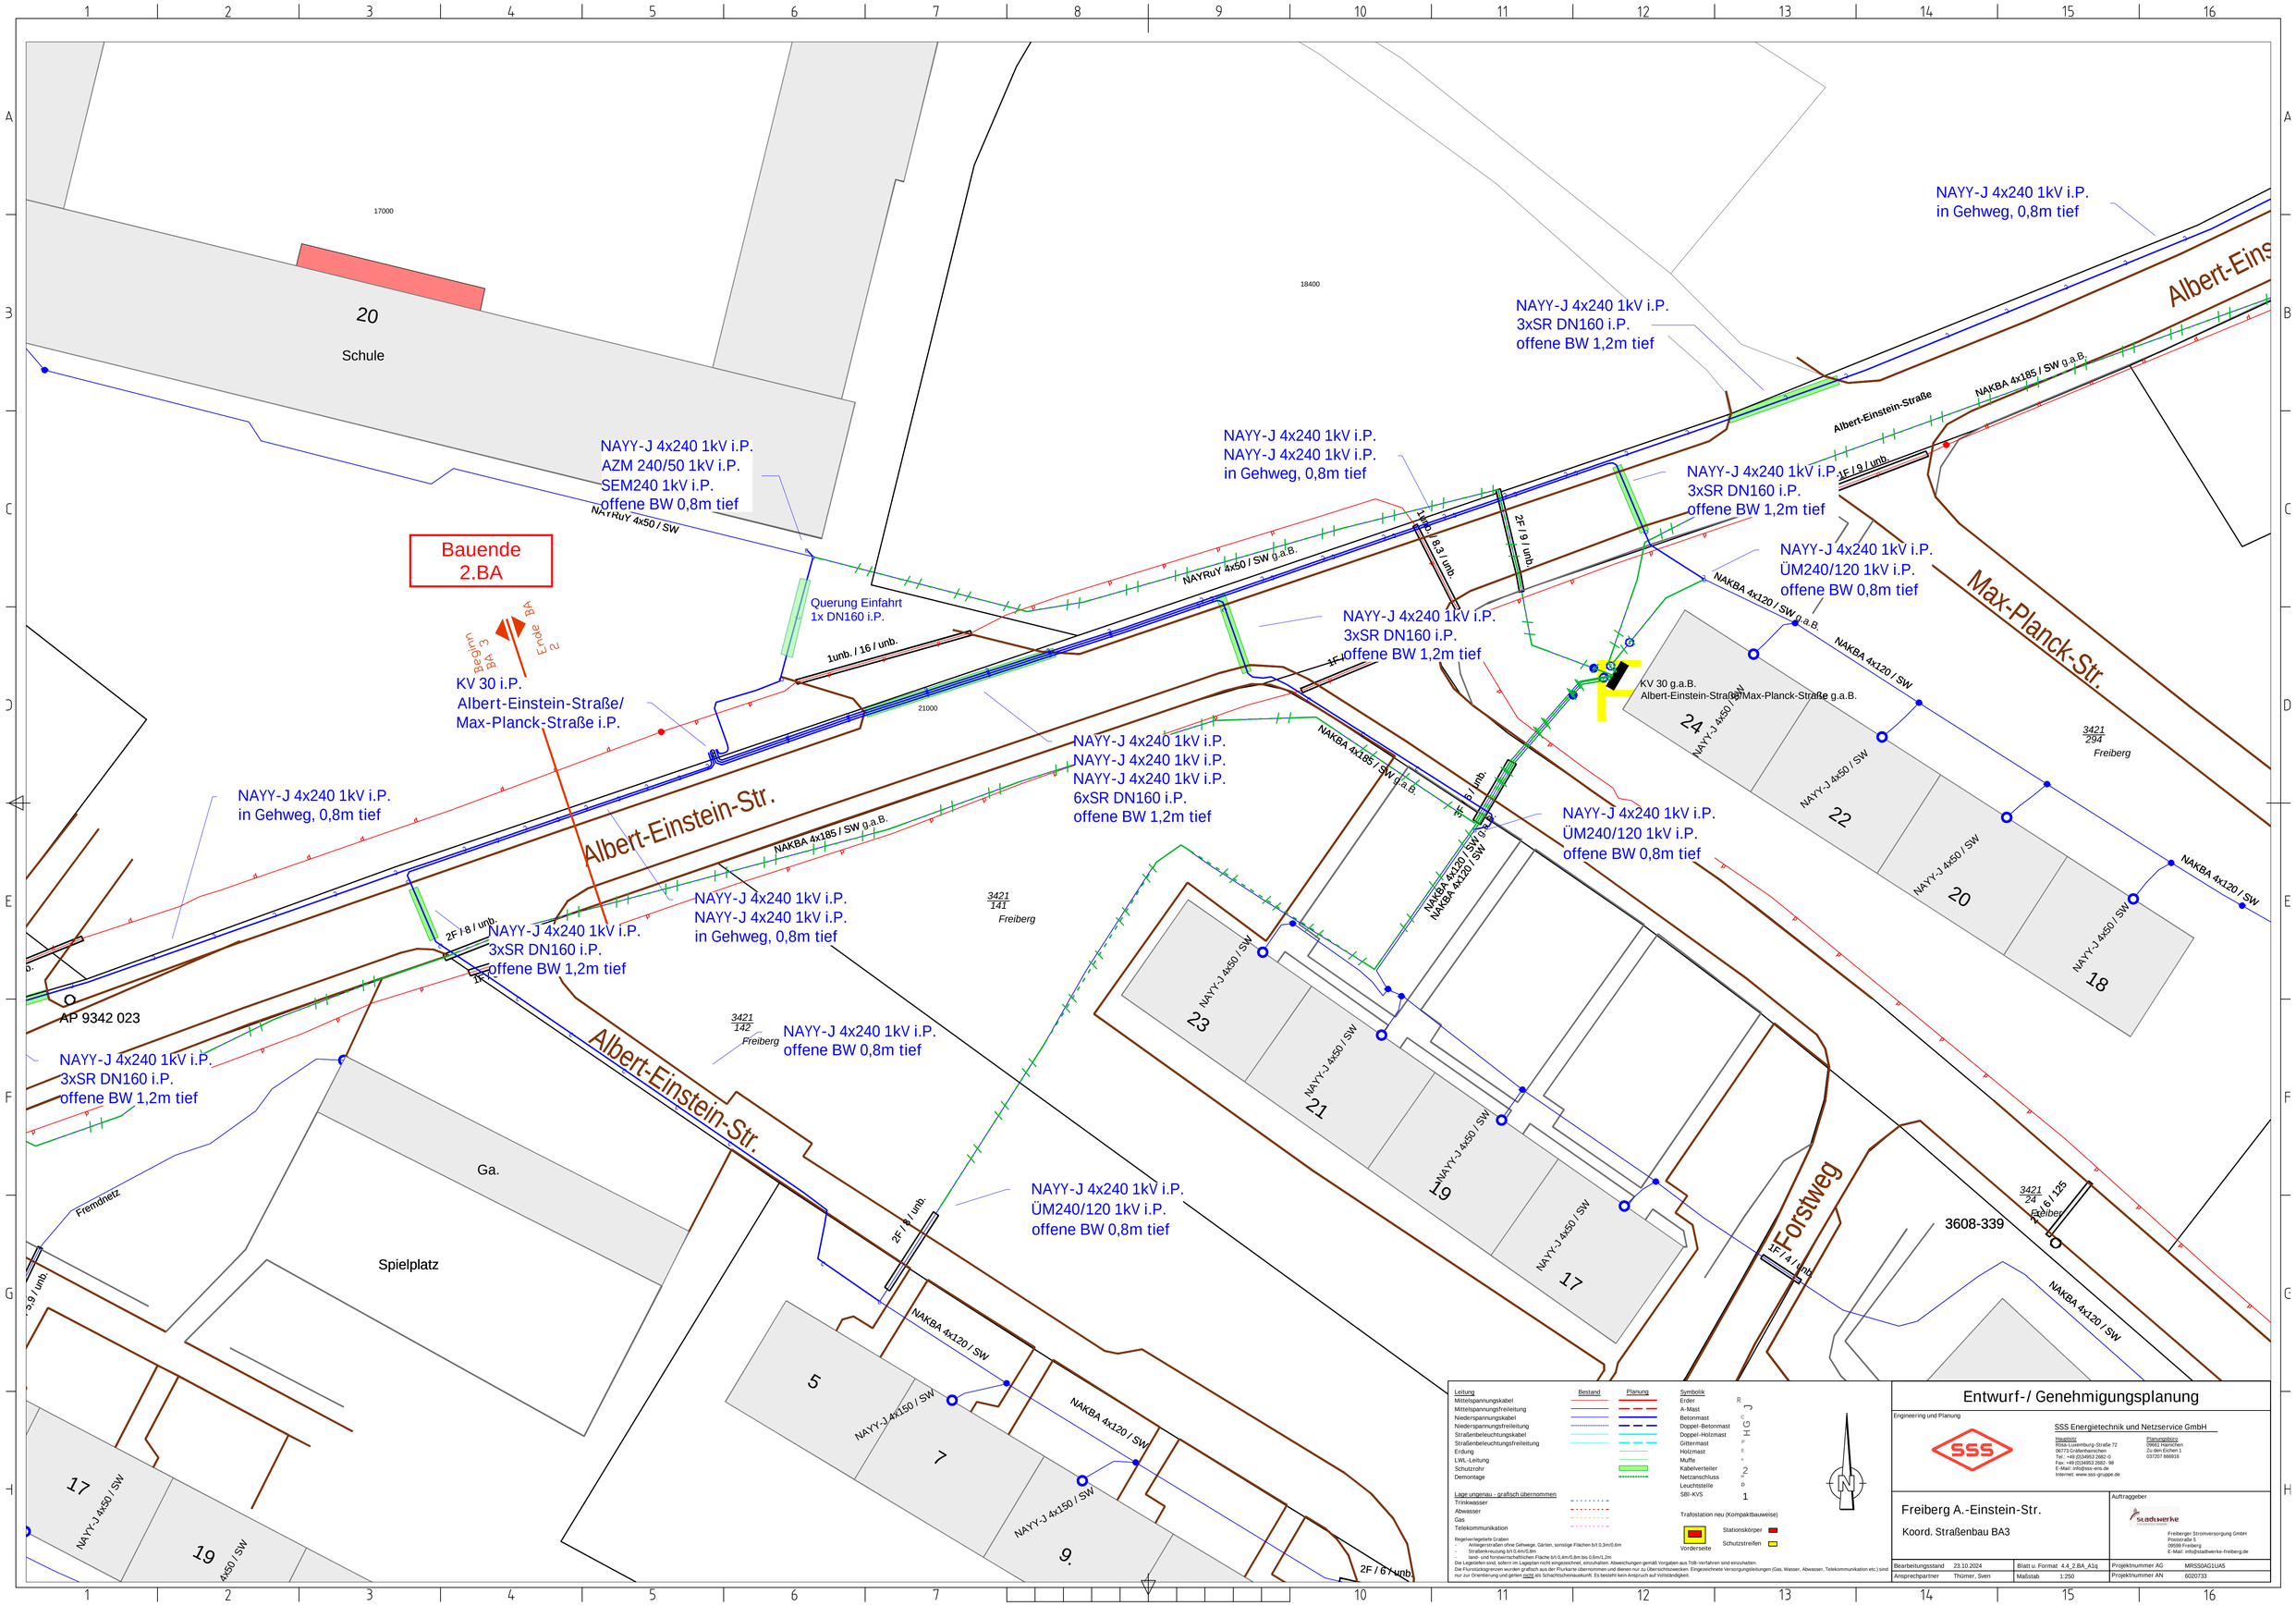

Bauende 2.BA
Schule
20
17000
18400
21000
Albert-Einstein-Str.
Max-Planck-Str.
Forstweg
Albert-Einstein-Straße
Querung Einfahrt 1x DN160 i.P.
KV 30 i.P. Albert-Einstein-Straße/ Max-Planck-Straße i.P.
KV 30 g.a.B. Albert-Einstein-Straße/Max-Planck-Straße g.a.B.
NAYY-J 4x240 1kV i.P. in Gehweg, 0,8m tief
NAYY-J 4x240 1kV i.P. 3xSR DN160 i.P. offene BW 1,2m tief
NAYY-J 4x240 1kV i.P. AZM 240/50 1kV i.P. SEM240 1kV i.P. offene BW 0,8m tief
NAYY-J 4x240 1kV i.P. ÜM240/120 1kV i.P. offene BW 0,8m tief
NAYY-J 4x240 1kV i.P. 6xSR DN160 i.P. offene BW 1,2m tief
NAYY-J 4x240 1kV i.P. 3xSR DN160 i.P. offene BW 1,2m tief
NAYY-J 4x240 1kV i.P. in Gehweg, 0,8m tief
NAYY-J 4x240 1kV i.P. 3xSR DN160 i.P. offene BW 1,2m tief
NAYY-J 4x240 1kV i.P. ÜM240/120 1kV i.P. offene BW 0,8m tief
NAYY-J 4x240 1kV i.P. ÜM240/120 1kV i.P. offene BW 0,8m tief
NAYY-J 4x240 1kV i.P. 3xSR DN160 i.P. offene BW 1,2m tief
NAYY-J 4x240 1kV i.P. 3xSR DN160 i.P. offene BW 1,2m tief
NAYY-J 4x240 1kV i.P. offene BW 0,8m tief
NAYY-J 4x240 1kV i.P. offene BW 0,8m tief
NAYY-J 4x240 1kV i.P. in Gehweg, 0,8m tief
NAYY-J 4x240 1kV i.P. in Gehweg, 0,8m tief
NAYY-J 4x240 1kV i.P. 3xSR DN160 i.P. offene BW 1,2m tief
NAYY-J 4x240 1kV i.P. ÜM240/120 1kV i.P. offene BW 0,8m tief
NAYRuY 4x50 / SW
NAYRuY 4x50 / SW g.a.B.
NAKBA 4x185 / SW g.a.B.
NAKBA 4x120 / SW g.a.B.
NAKBA 4x120 / SW
NAYY-J 4x50 / SW
1unb. / 16 / unb.
1unb. / 8,3 / unb.
2F / 9 / unb.
1F / 9 / unb.
2F / 8 / unb.
1F / 4 / unb.
2F / 6 / unb.
3421 / 141 Freiberg
3421 / 142 Freiberg
3421 / 294 Freiberg
3421 / 24 Freiberg
3608-339
AP 9342 023
Ga.
Spielplatz
Fremdnetz
17
19
5
7
9
17
18
19
20
21
22
23
24
Entwurf-/ Genehmigungsplanung
Engineering und Planung
SSS Energietechnik und Netzservice GmbH
Hauptsitz
Rosa-Luxemburg-Straße 72
06773 Gräfenhainichen
Tel.: +49 (0)34953 2682-0
Fax: +49 (0)34953 2682-9
E-Mail: info@sss-ens.de
Internet: www.sss-gruppe.de
Planungsbüro
09661 Hainichen
Zu den Eichen 1
037207 666916
Freiberg A.-Einstein-Str.
Koord. Straßenbau BA3
Auftraggeber
Stadtwerke
Freiberger Stromversorgung GmbH
Poststraße 5
09599 Freiberg
E-Mail: info@stadtwerke-freiberg.de
Bearbeitungsstand 23.10.2024
Blatt u. Format 4.4_2.BA_A1q
Projektnummer AG MRSSOAG1UA5
Ansprechpartner Thümer, Sven
Maßstab 1:250
Projektnummer AN 6020733