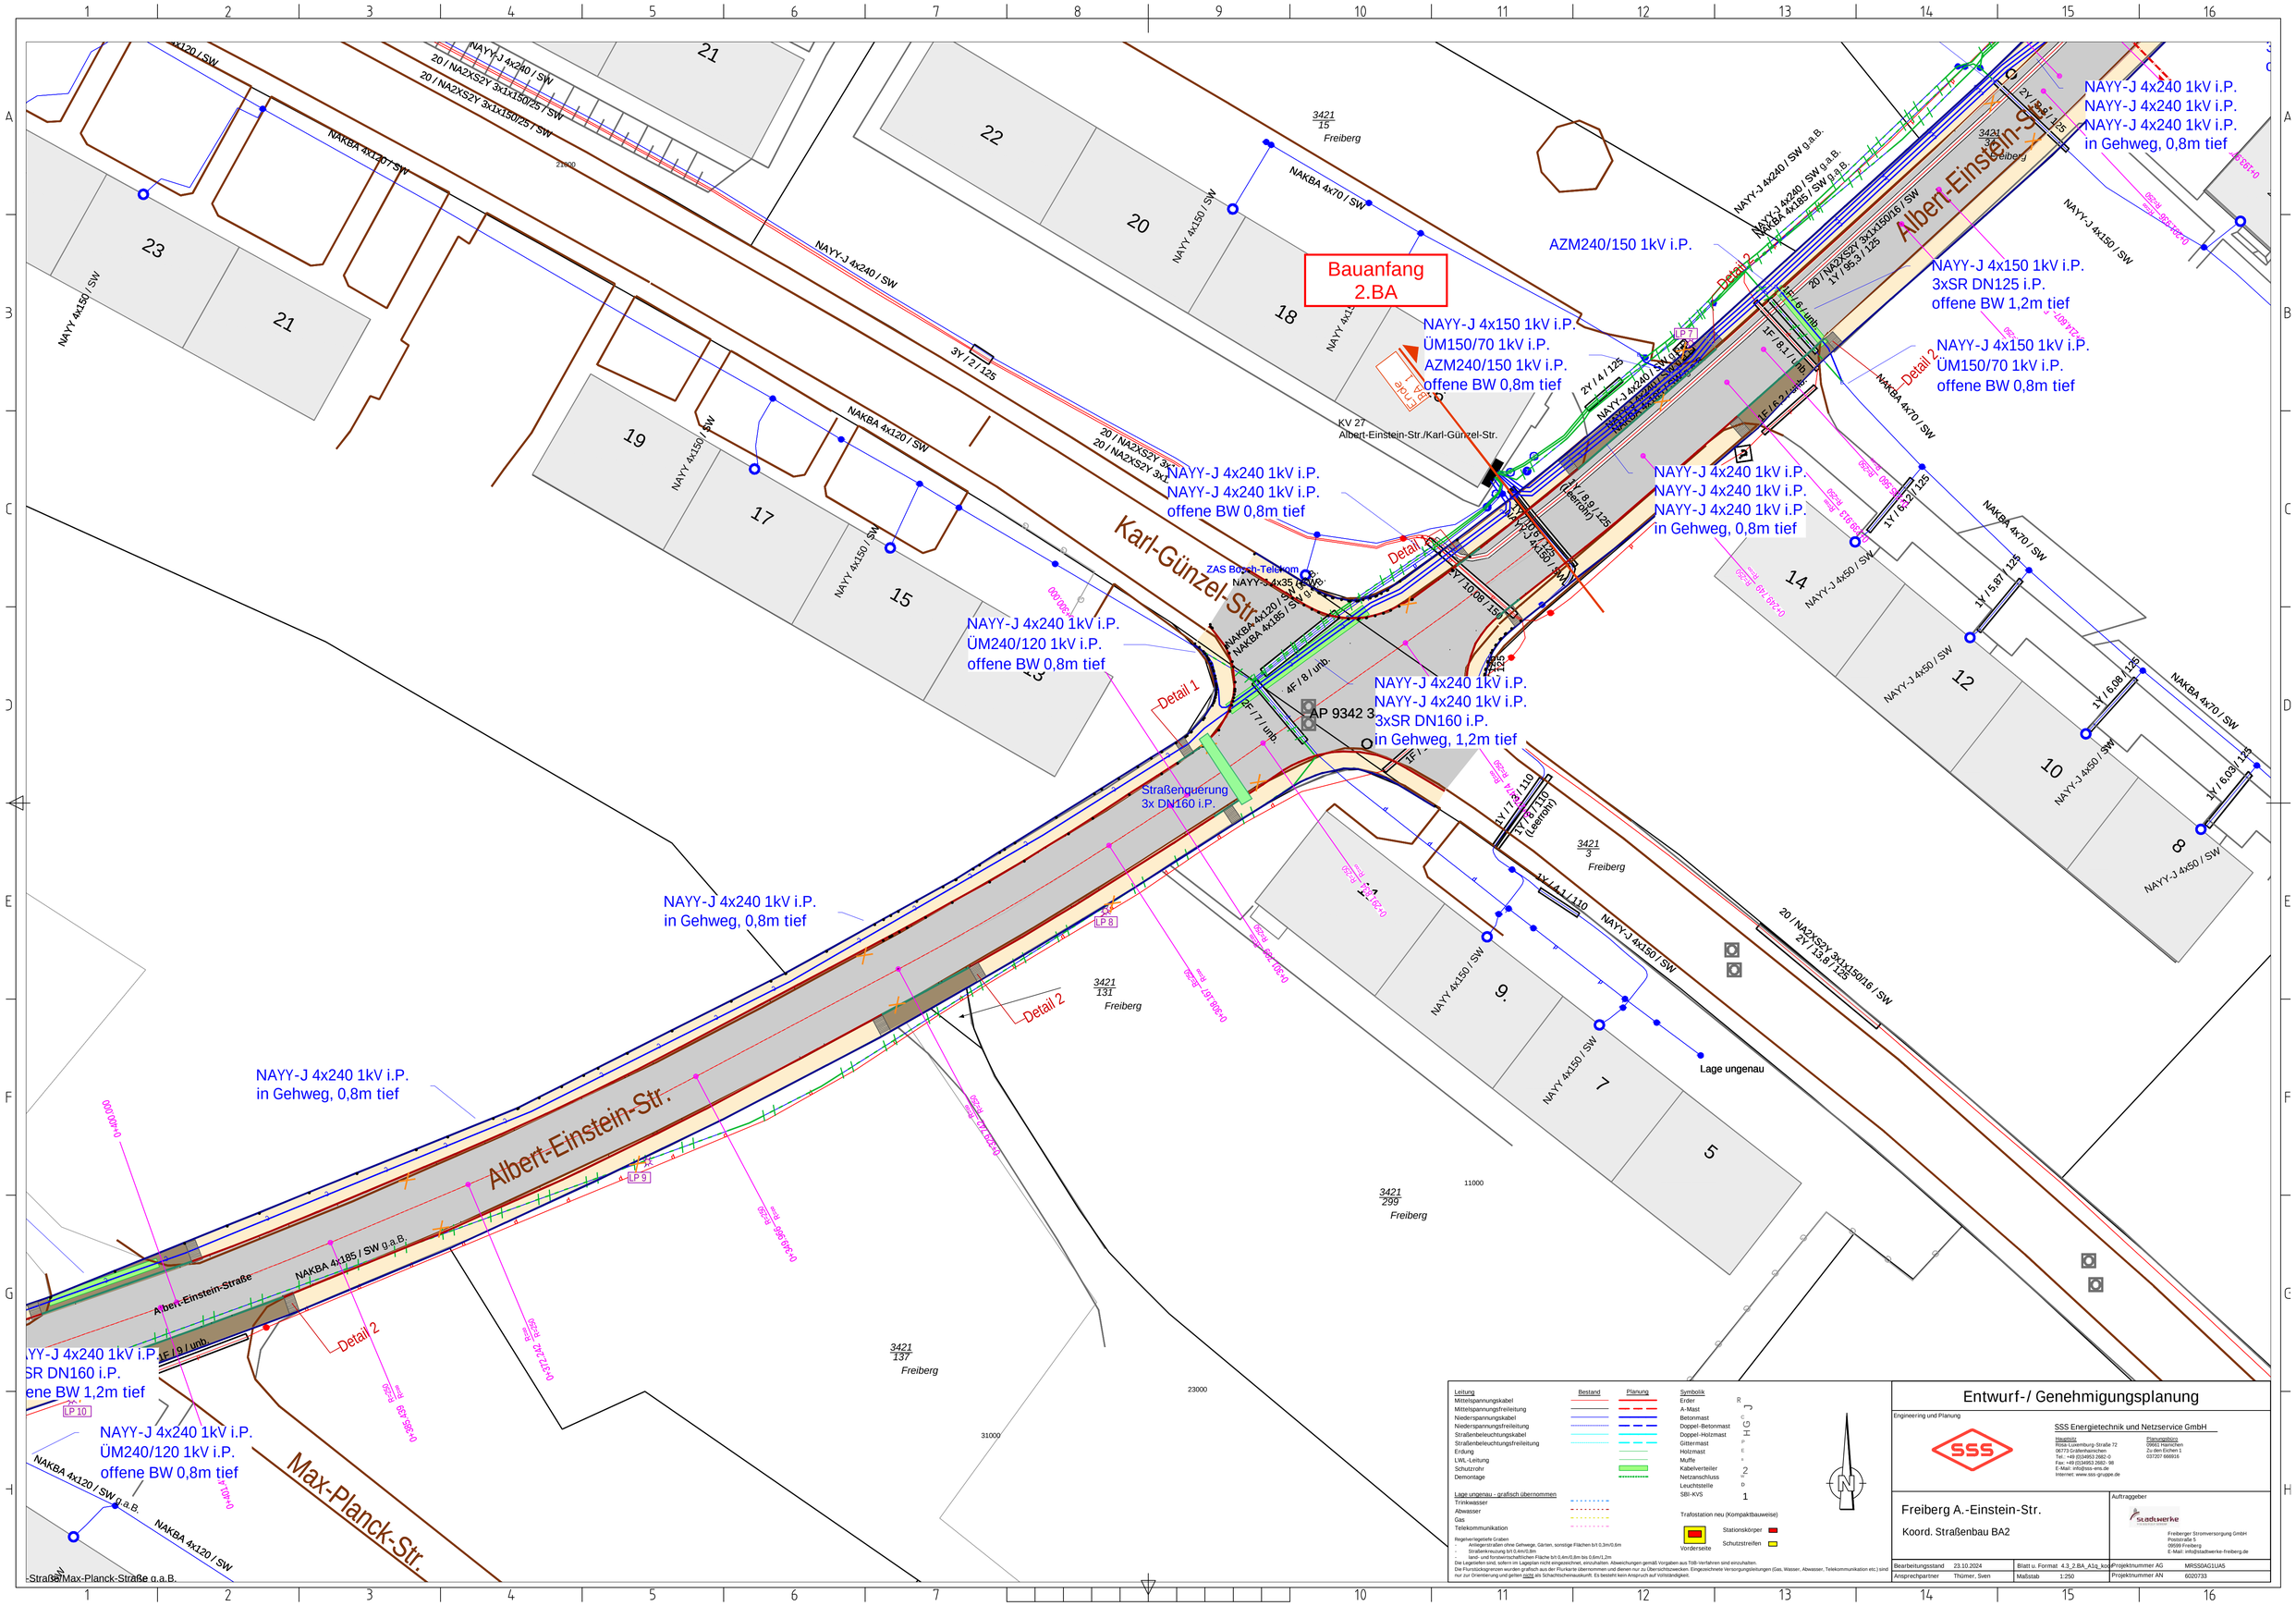

Bauanfang
2.BA
Karl-Günzel-Str.
Albert-Einstein-Str.
Max-Planck-Str.
Albert-Einstein-Straße
Straßenquerung
3x DN160 i.P.
Lage ungenau
AZM240/150 1kV i.P.
NAYY-J 4x240 1kV i.P.
NAYY-J 4x240 1kV i.P.
NAYY-J 4x240 1kV i.P.
in Gehweg, 0,8m tief
NAYY-J 4x150 1kV i.P.
3xSR DN125 i.P.
offene BW 1,2m tief
NAYY-J 4x150 1kV i.P.
ÜM150/70 1kV i.P.
offene BW 0,8m tief
NAYY-J 4x240 1kV i.P.
NAYY-J 4x240 1kV i.P.
offene BW 0,8m tief
NAYY-J 4x240 1kV i.P.
NAYY-J 4x240 1kV i.P.
NAYY-J 4x240 1kV i.P.
in Gehweg, 0,8m tief
NAYY-J 4x240 1kV i.P.
ÜM240/120 1kV i.P.
offene BW 0,8m tief
NAYY-J 4x240 1kV i.P.
NAYY-J 4x240 1kV i.P.
3xSR DN160 i.P.
in Gehweg, 1,2m tief
NAYY-J 4x240 1kV i.P.
in Gehweg, 0,8m tief
NAYY-J 4x240 1kV i.P.
in Gehweg, 0,8m tief
NAYY-J 4x240 1kV i.P.
ÜM240/120 1kV i.P.
offene BW 0,8m tief
Detail 1
Detail 2
AP 9342 3
KV 27
Albert-Einstein-Str./Karl-Günzel-Str.
ZAS Bosch-Telekom
Freiberg
Entwurf-/ Genehmigungsplanung
Engineering und Planung
SSS Energietechnik und Netzservice GmbH
Freiberg A.-Einstein-Str.
Koord. Straßenbau BA2
Auftraggeber
Freiberger Stromversorgung GmbH
Poststraße 5
09599 Freiberg
E-Mail: info@stadtwerke-freiberg.de
Bearbeitungsstand 23.10.2024
Blatt u. Format 4.3_2.BA_A1q_koo
Projektnummer AG MRSSDAG1UA5
Ansprechpartner Thümer, Sven
Maßstab 1:250
Projektnummer AN 6020733