

Legende:








Demontage



Anschlussbereich



Mauerwerksabbruch

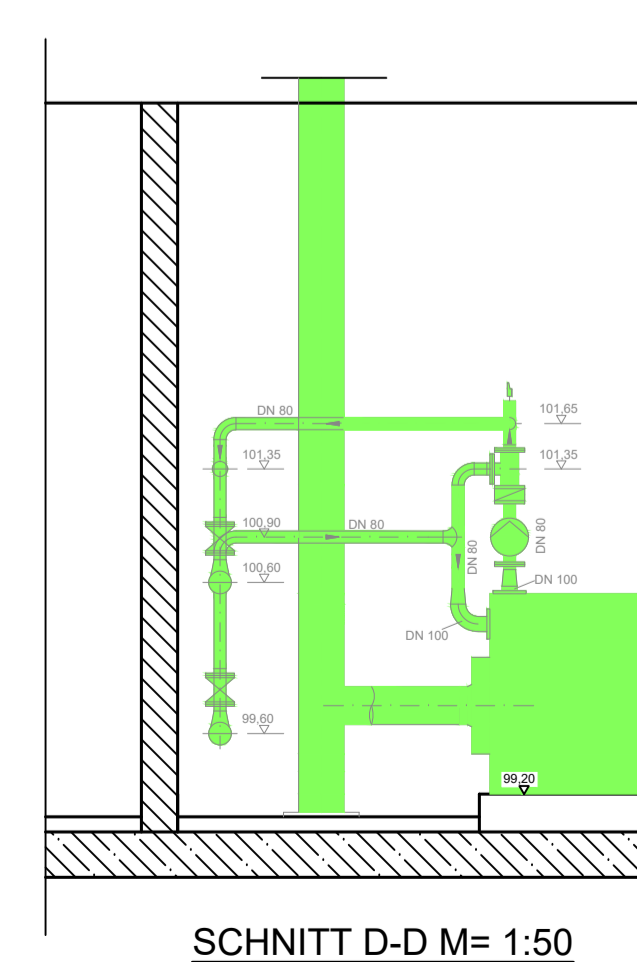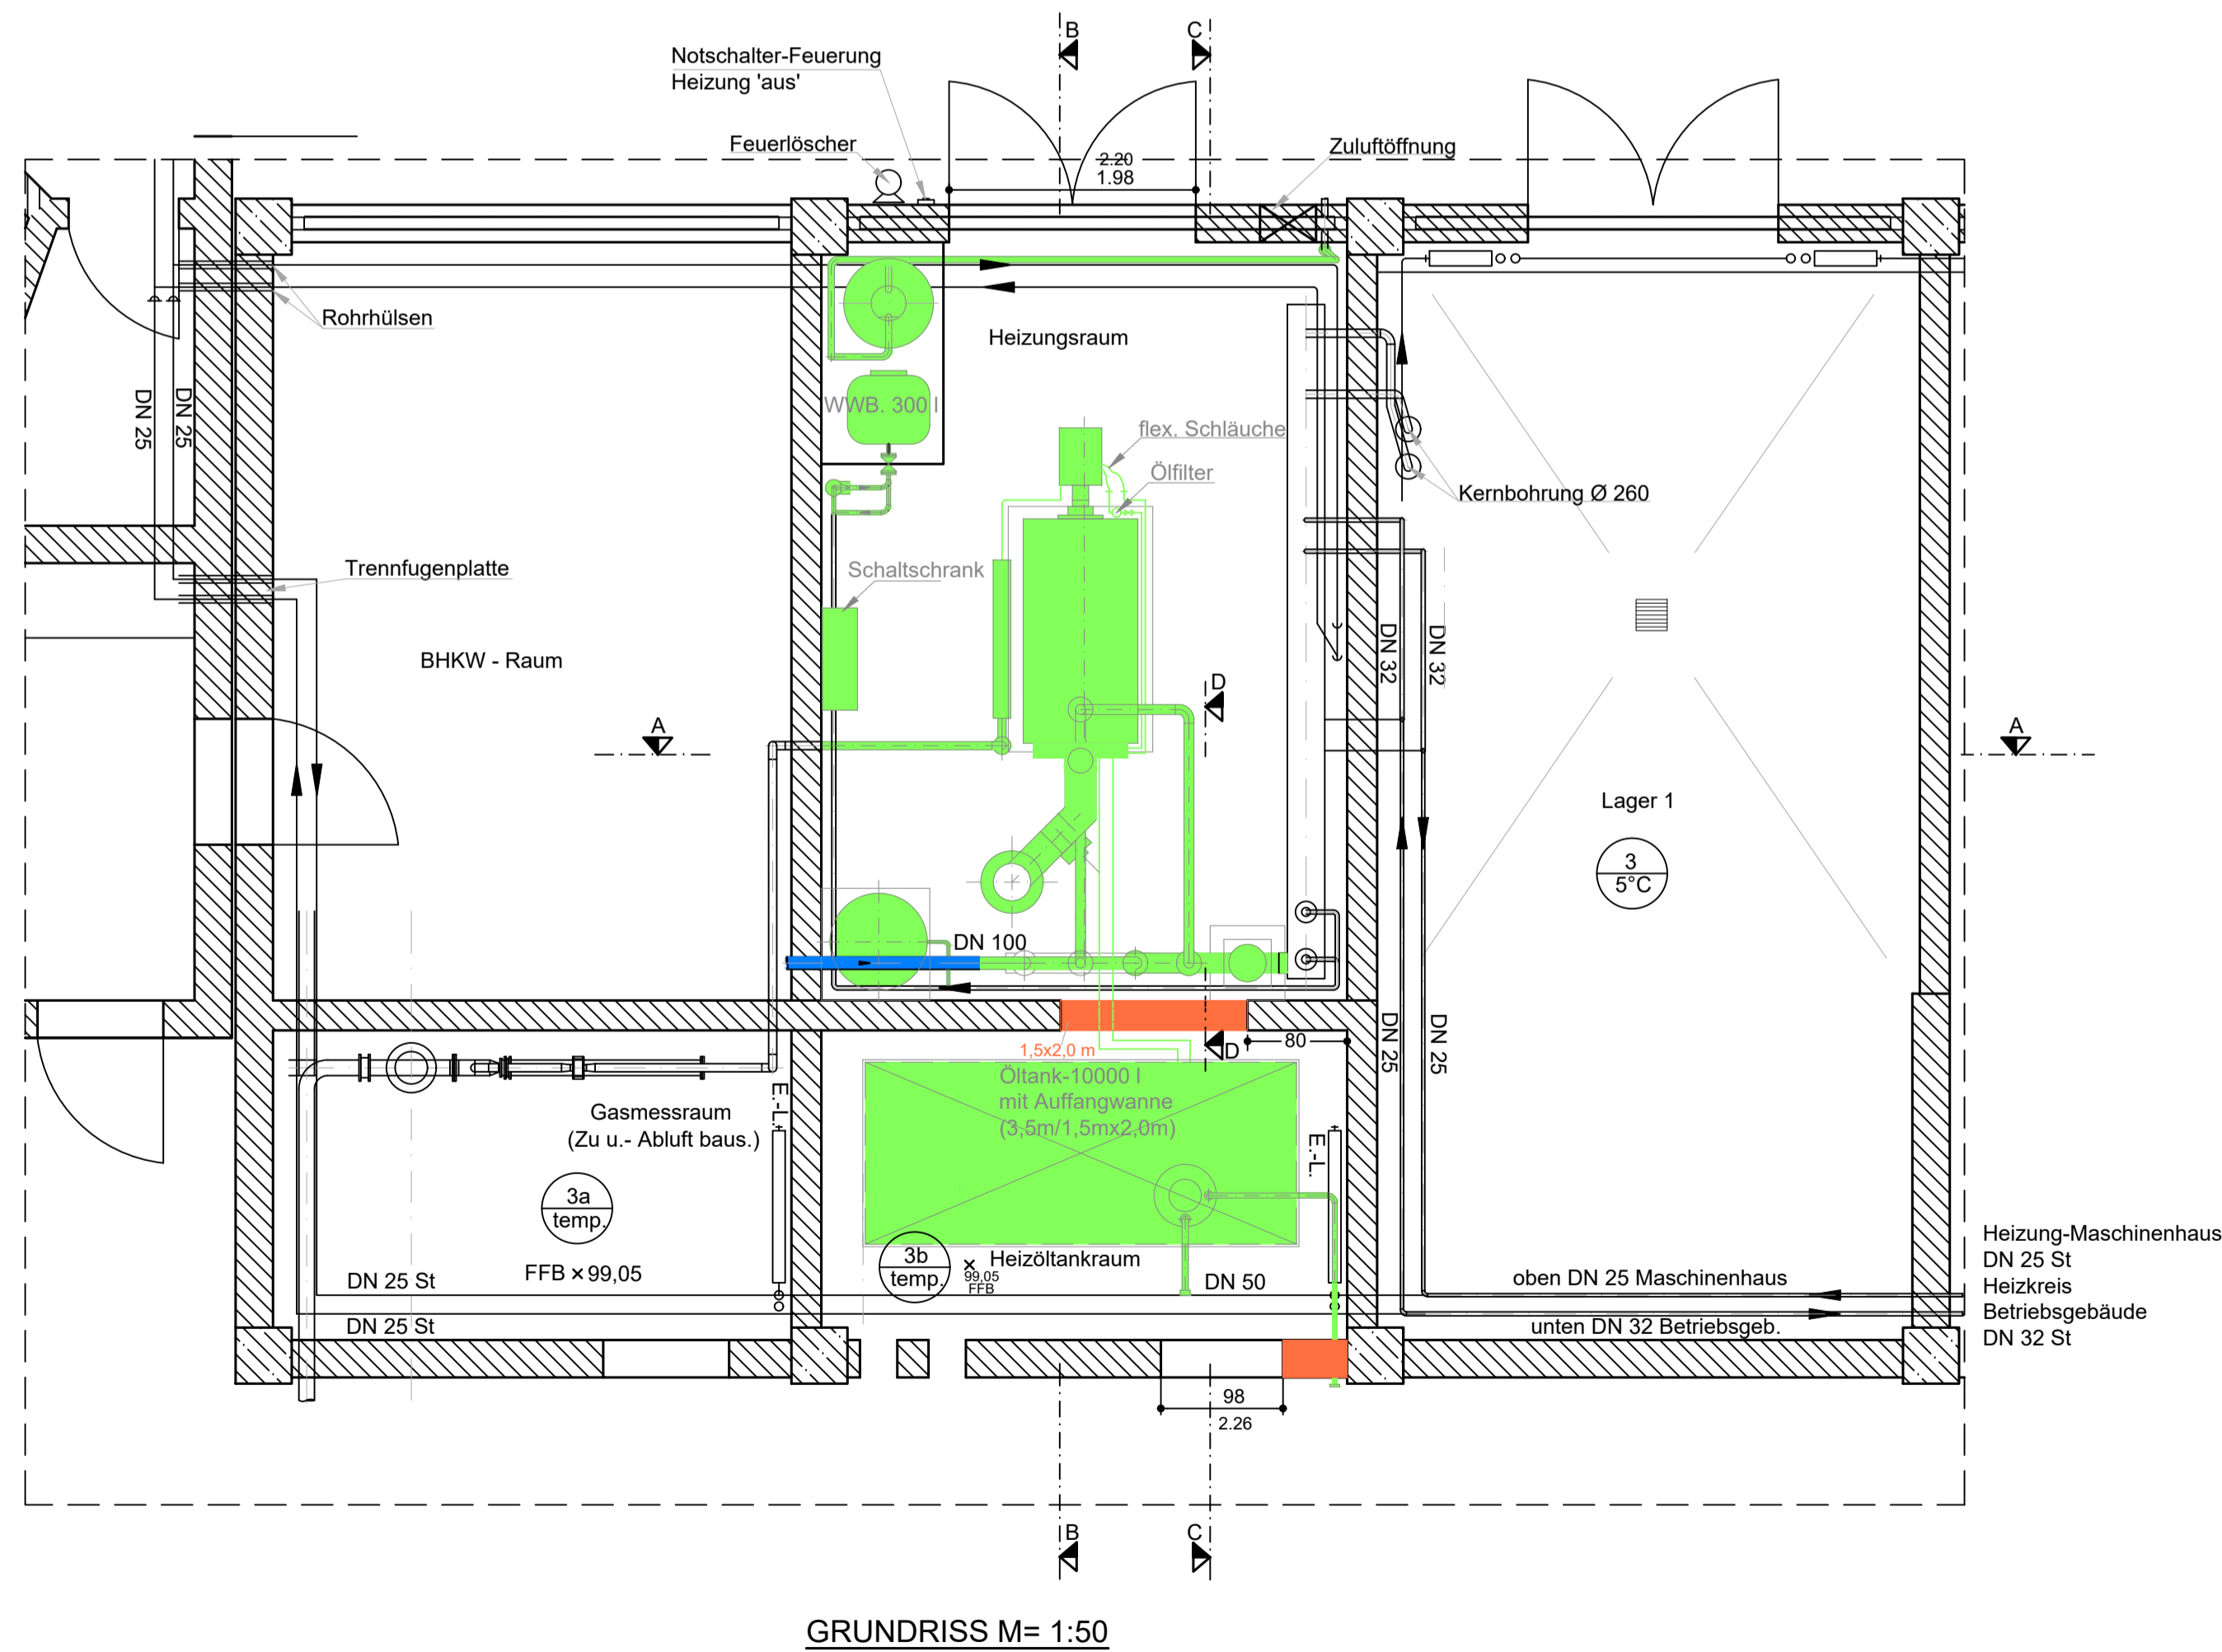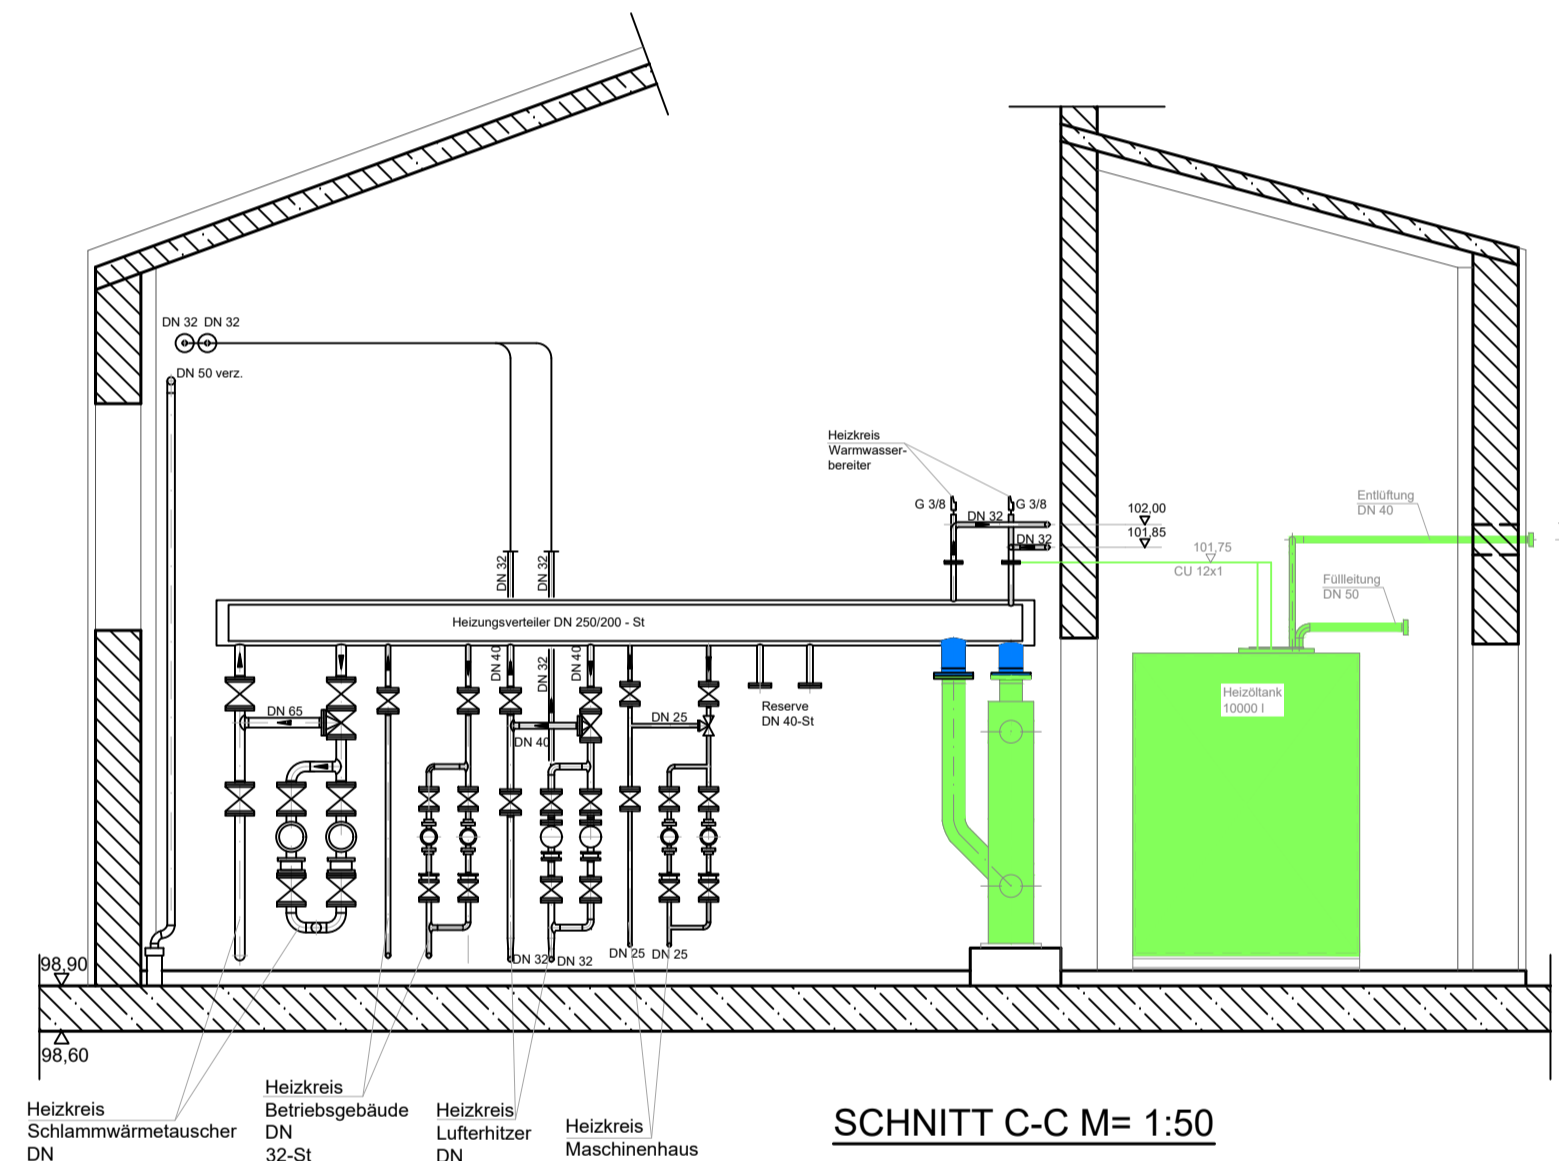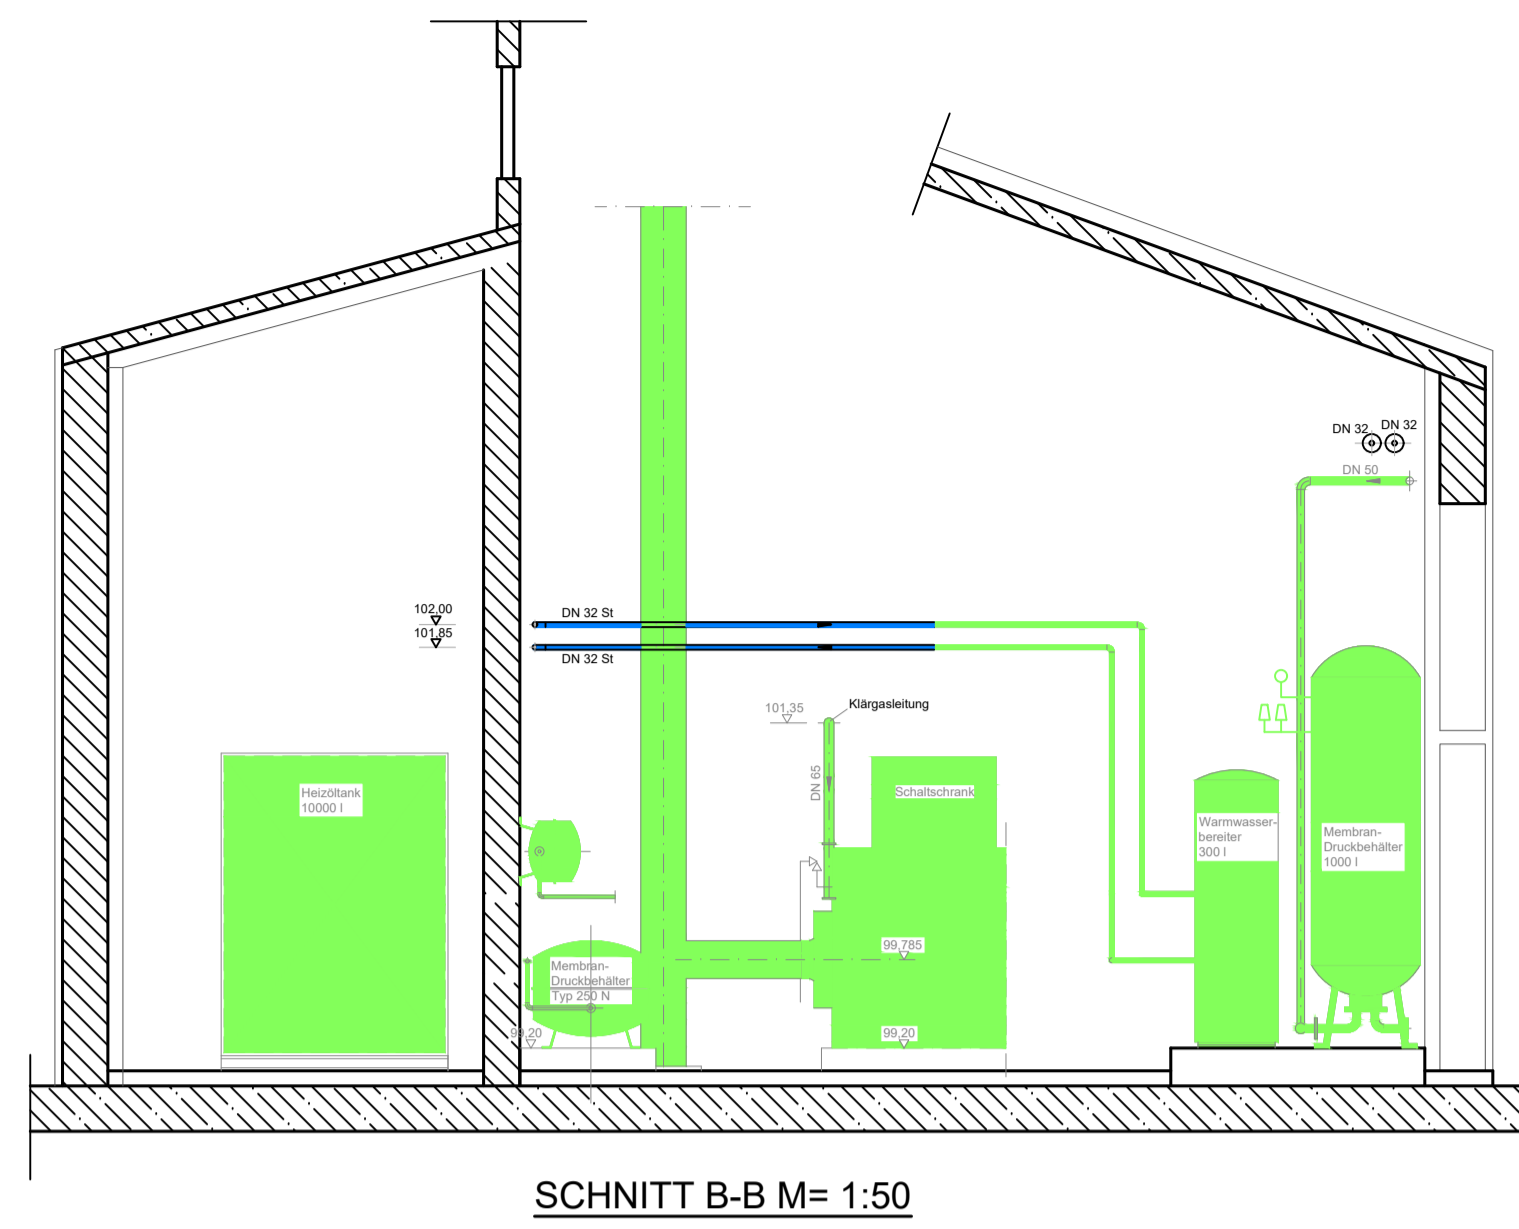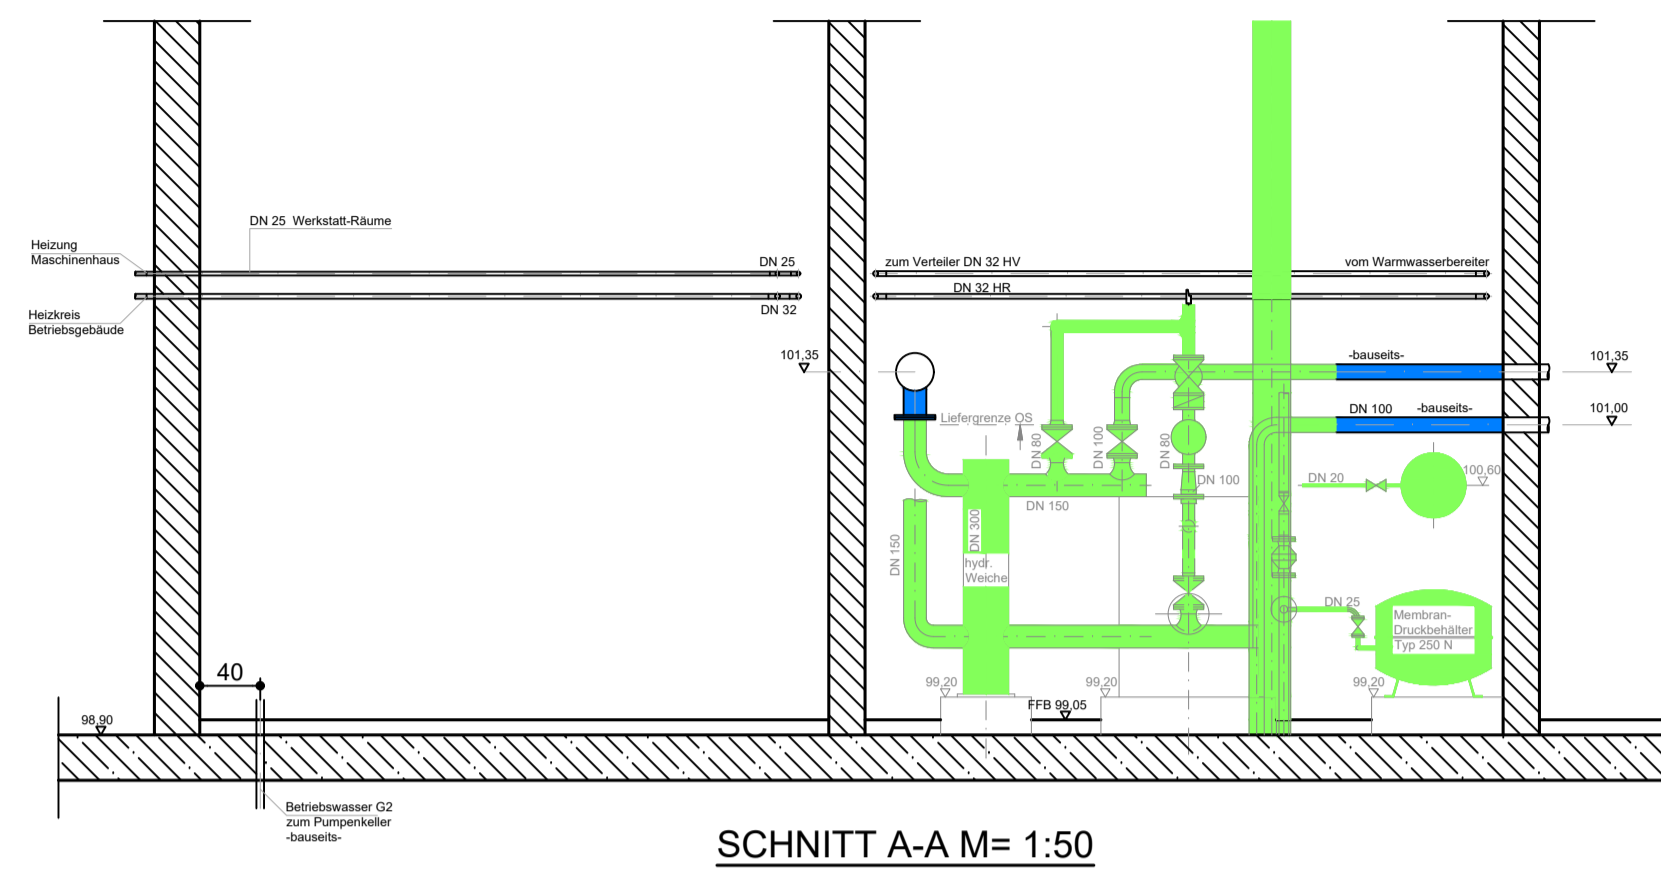

AUSFÜHRUNGSPLANUNG
Stand: 30.10.2024

Nr.	Änderungen	geändert	Name	geprüft	Name

Abwasserzweckverband
"Mittlere Mulde"
Maxim-Gorki-Platz 1
04838 Eilenburg



Bauvorhaben :
Modernisierung Heizungsanlage KA Eilenburg

Demontageplanung
Grundriss, Schnitte

Bea.	30.10.2024	Müller, Otte	Projekt - Nr. :	0461 EIL 1	
Gez.	30.10.2024	Taye	Plan Nr. :	2024-30	Beilage : 5
Gep.	30.10.2024	Müller	Maßstab :	1:50	

ENTWURFSVERFASSER:



91338 Igensdorf
Gräfenberger Str. 5
☎ 09192 - 9959980
☎ 09192 - 9959982
email info@schneeberg-kraus.de

04425 Taucha
Pönitzer Weg 2
☎ 034298-148264
email suk-kz@t-online.de

Taucha, den

Dateiname: W:\Arch\CAD_Tage\Zu\Zu\Bauh\Bauh\KA-Eilenburg\Kauf\Zu\Bauh\Bauh\KA-Eilenburg_Demontageplanung\KA-Eilenburg_Demontageplanung.dwg