


VEGETATION	BEFESTIGTE FLÄCHEN ERHALT	EINBAUTEN	SONSTIGES
Bestand Baum/Strauch (Erhalt + Stammschutz)	Ortbeton abbrechen	Abbruch baul. Anlagen	Bestandsgebäude
Fällung	Betonpflaster/-platten abbrechen	Sicherung Einbauten	Gebäude Neubau
Kronenpflege Gehölz	Abbruch Sand-/Kiesfläche, 40cm stark	Beleuchtung Bestand	Höhen, Bestand Flurstücksgrenze
Pflanzfläche abräumen	Betonpflaster abbrechen	Schacht Bestand	Bearbeitungsgebiet
Grasnarbe abräumen	zu schützende Bestandsflächen!	Zaun abbrechen	Baugrube/Arbeitsraum
Pflanzung schützen	geplanter Neubau der Freianlagen	Zaun (Bestand) erhalten + schützen	Bauzaun bzw. Schutzzaun
			Gerüststandfläche

Höhenbezug OKFFB = 117.79 mü NHN Maßangaben in m.

ZUR KALKULATION

Index	Änderung	Datum	Gez.
Zeichnungscode		1197_001_5_F_LGP	

Landeshauptstadt Dresden
Amt für Hochbau und Immobilienverwaltung
 PF 120020 01001 Dresden Tel. 488 38 21, Fax 488 38 17

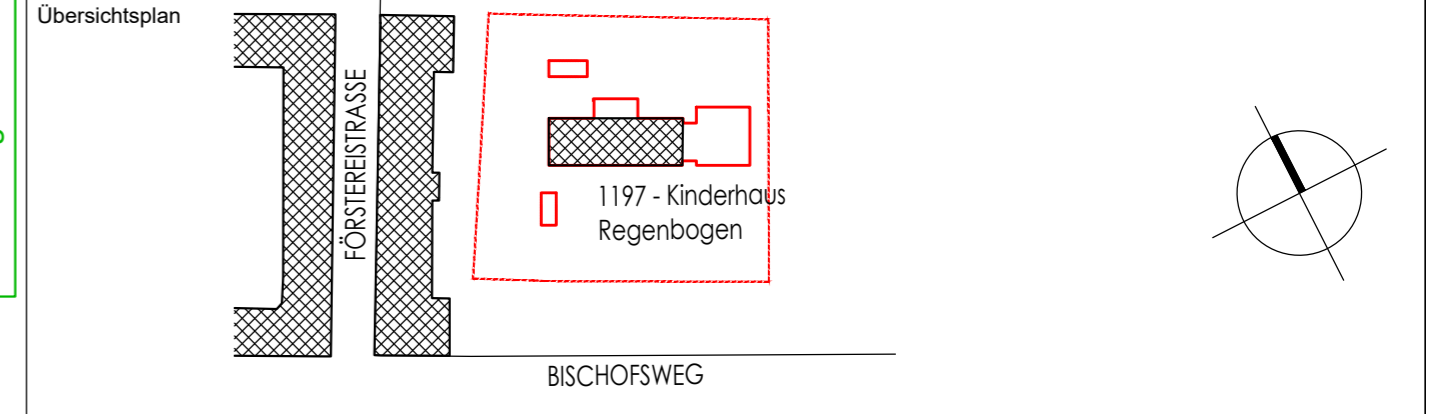

Projekt **1197 - Kinderhaus Regenbogen**
 Bischofsweg 17a | 01097 Dresden
Umbau, Modernisierung und Erweiterung

Standortverwalter	EB Kindertageseinrichtungen
Planungsphase	5 - Ausführungsplanung
Ausführungsfirma Revision/ Montageplanung:	

Inhaltliche Koordinierung ist erfolgt mit:			
Fachplaner	Fachplaner	Fachplaner	Fachplaner

Freianlagen Bestands- und Abbruchplan	DWG- Dateiname	1197_001_5_F_LGP.dwg		
	PDF- Dateiname	1197_001_5_F_ABB		
	Maßstab	1:200	Erstelldatum	01.10.2024
	Bl.- Größe	DIN A2	Projekt-Nr.	HI.5511971
		Bl.-Nr.	F_ABB	