


Grundriss M1:50

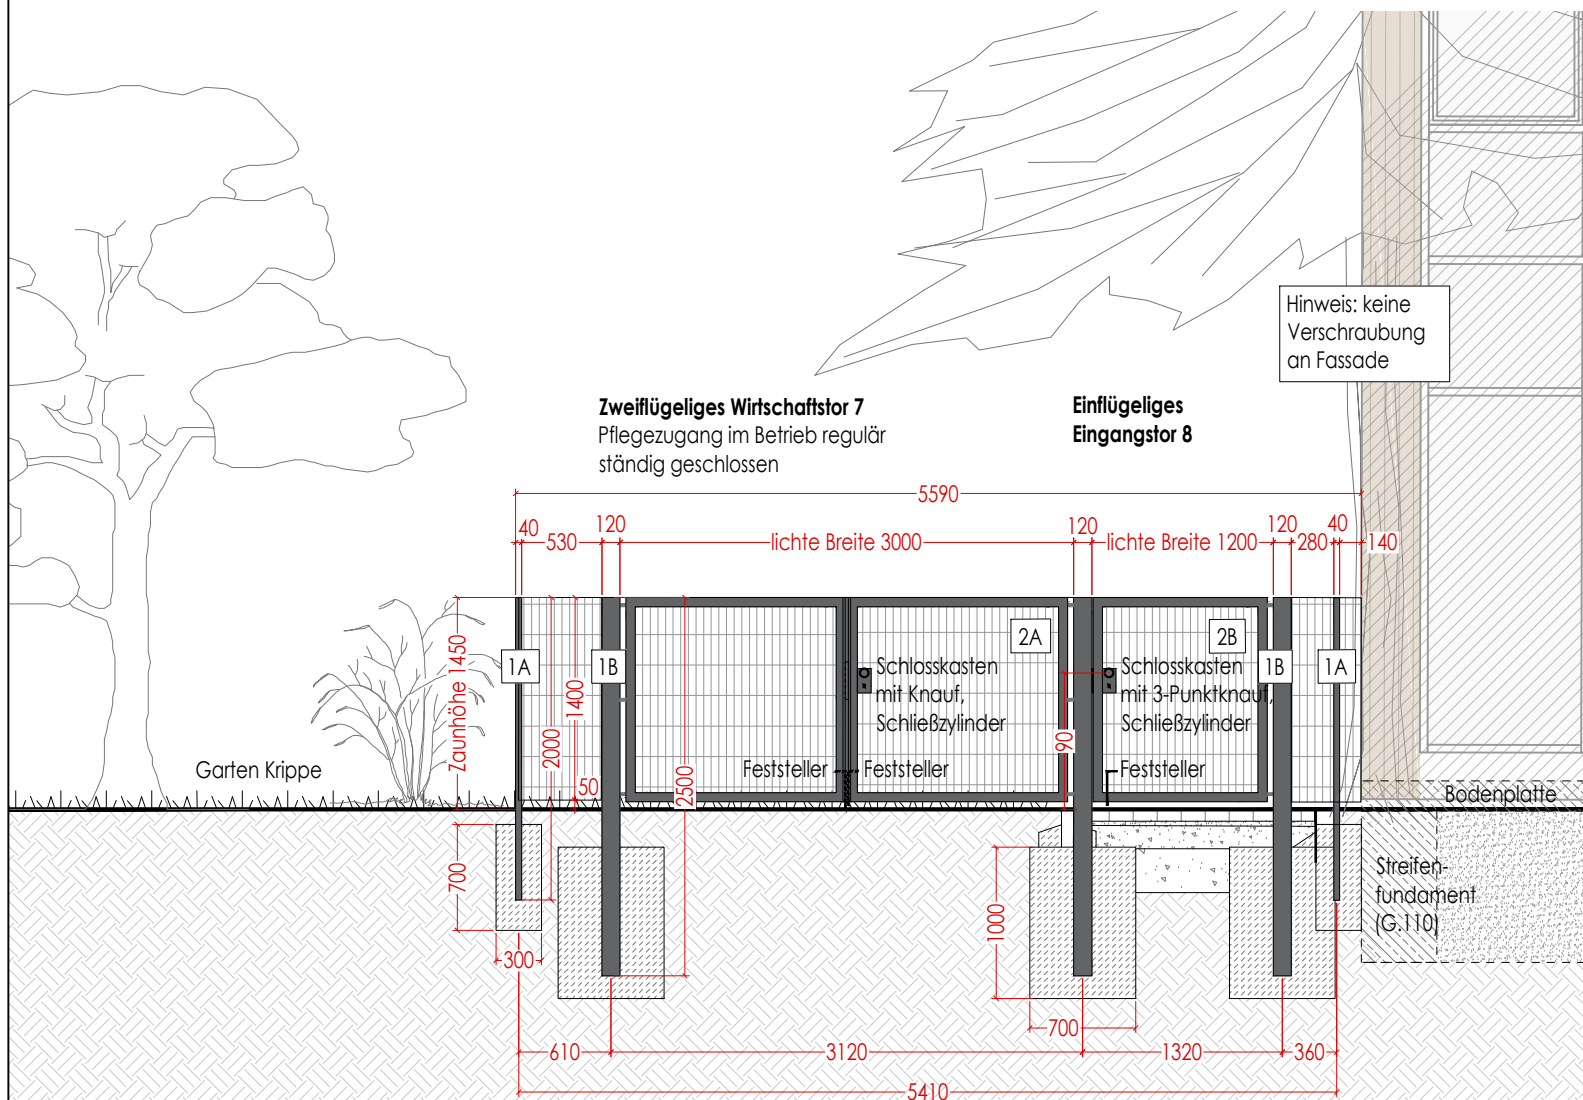

Ansicht, Blick von außen nach innen M1:50

Alle Bauteile des Zaunes inklusive Toranlage sind in der Stahlgüte S235JRG2 herzustellen. Die Pulverbeschichtung der verzinkten Pfosten, Zaunfelder und Tore hat einheitlich in der Farbe RAL 7016 zu erfolgen.

**2A** Zweiflügeliges Wirtschaftstor 7, Torhöhe 1450 mm, lichte Breite 3000 mm, umlaufender Rohrrahmen 40 x 60 x 2 mm, Stabmattenfüllung 50 x 200 mm inklusive Torscharniere M16, 90° Öffnungswinkel, sowie beidseitig Knauf, Schließzylinder, Rohrrahmen-Einsteckschloss und Toranschlag (verschraubt an Anschlagpfosten), Seitenfeststeller je Flügel, Abstand Tor Erdoberfläche max. 89 mm

**1A** Zaunfeldpfosten, 40 x 60 mm, Zaunhöhe 1450 mm, Pfostenlänge etwa 2000 mm, Bodeneinstand mindestens 600 mm, Flachleiste 40 x 5 mm, Bohrbild 200 mm, angeschweißte Pfostenkappe, Verschraubung mit Edelstahlschrauben M8 x 50 mm

**2B** Einflügeliges Gartentor 8, Torhöhe 1450 mm, lichte Breite 1200 mm, Rahmenprofil 40 x 60 x 2 mm, Stabmattenfüllung 50 x 200 mm inklusive Torscharniere M16, 110° Öffnungswinkel, sowie beidseitige 3-Punkt-Knauf, Schließzylinder, Einsteckschloss und Toranschlag (verschraubt an Anschlagpfosten), Abstand Tor Erdoberfläche max. 89 mm

**1B** Anschlag- und Klobenpfosten Gartentor 8 und Wirtschaftstor 7, 1450 OKG, Quadratpfosten 120 x 120 x 3 mm, Pfostenlänge etwa 2500 mm, Bodeneinstand mindestens 1000 mm, angeschweißte Pfostenkappe, mit Zaunanschlussleiste

Maßangaben in mm.

**ZUR KALKULATION**

Index	Änderung	Datum	Gez.
DWG-Dateiname	1197_001_5_F_DT.dwg	Zeichnungscode	1197_001_5_F_DT541.3
Landeshauptstadt Dresden Amt für Hochbau und Immobilienverwaltung PF 120020 01001 Dresden Tel. 488 38 20, Fax 488 38 17		Projekt 1197 - Kinderhaus Regenbogen Bischofsweg 17a   01099 Dresden Umbau, Modernisierung und Erweiterung	
Standortverwalter		Planungsphase	
EB Kindertageseinrichtungen		5 - Ausführungsplanung	
Darstellung		Maßstab	Datum
Freianlagen		1:50	01.10.2024
DT541.3 - Grundriss + Schnitte			Projekt-Nr.
Tor Pflegezugang Garten Nord			HI.5511971
	Bl.-Größe.	Bl.-Nr.	
	DIN A3	DT541.3	