



Grundriss Rampen- und Treppenanlage Haupteingang Nord M 1:50

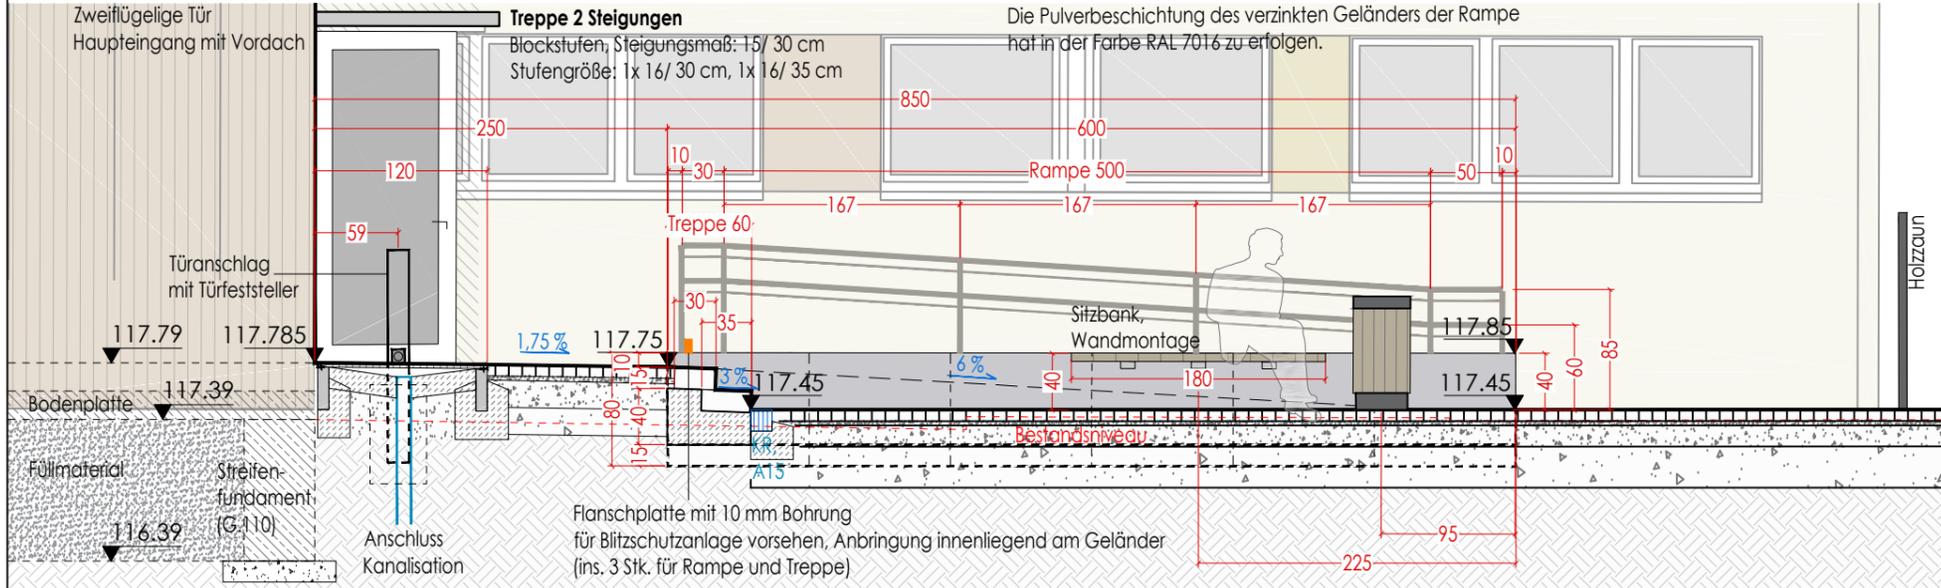


Schnittansicht Treppen- und Rampenanlage, Blick nach Süden M 1:50

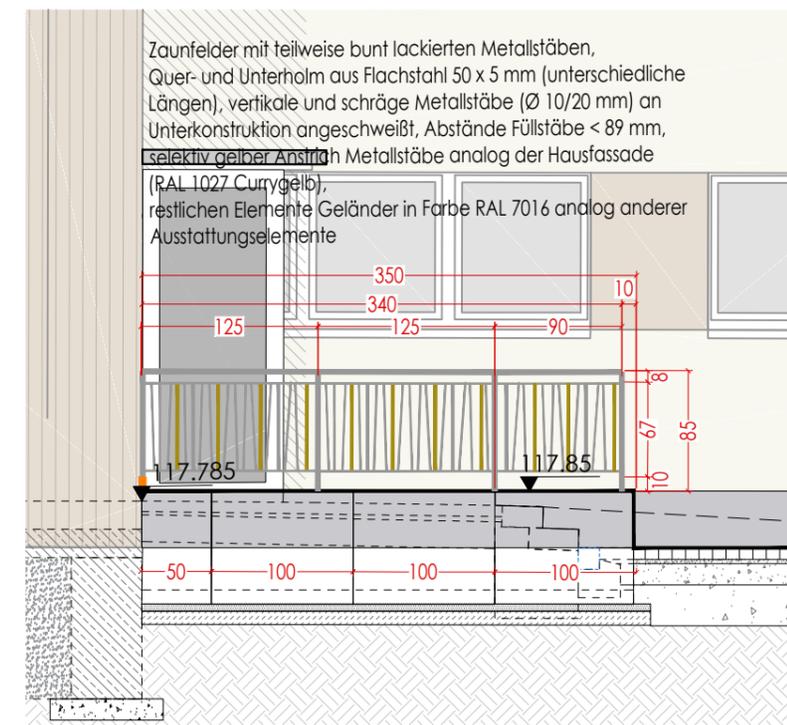

Schnittansicht Geländer Treppe, Blick nach Süden M 1:50

Maßangaben in cm.

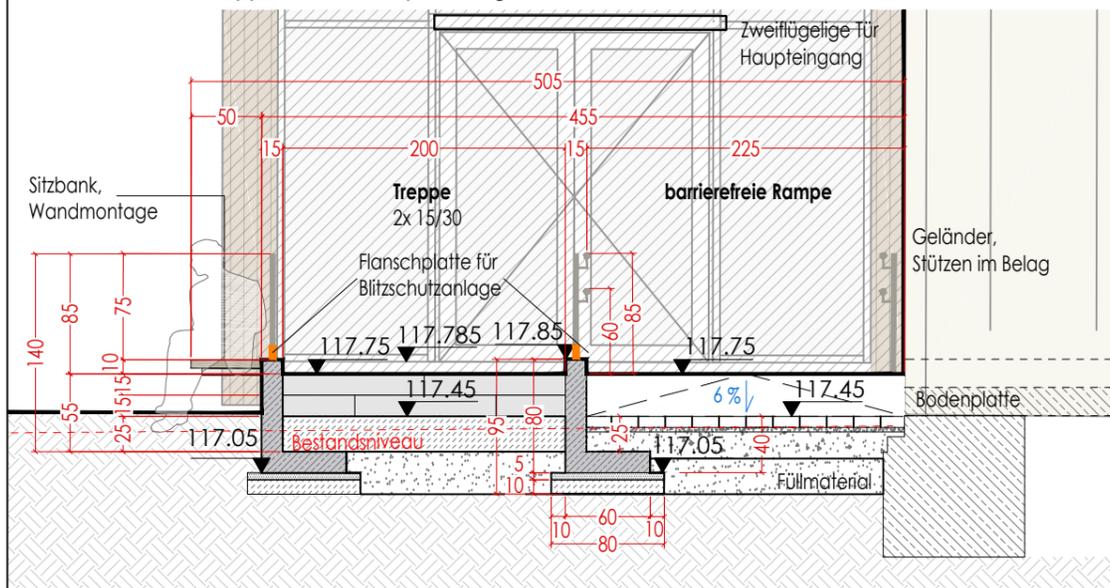

Querschnitt mit Ansicht, Blick nach Osten M 1:50

ZUR KALKULATION

Index	Änderung	Datum	Gez.
DWG-Dateiname	1197_001_5_F_DT.dwg	Zeichnungscode	1197_001_5_F_DT544.1
Landeshauptstadt Dresden Amt für Hochbau und Immobilienverwaltung PF 120020 01001 Dresden Tel. 488 38 20, Fax 488 38 17		Projekt 1197 - Kinderhaus Regenbogen Bischofsweg 17a 01099 Dresden Umbau, Modernisierung und Erweiterung	
Standortverwalter		Planungsphase	
EB Kindertageseinrichtungen		5 - Ausführungsplanung	
Darstellung		Maßstab	Datum
Freianlagen		1:50	01.10.2024
DT544.1 - Grundriss + Schnitte		Projekt-Nr.	
Treppe + Rampe Haupteingang		HI.5511971	
Bl.-Größe.		Bl.-Nr.	
DIN A3		DT544.1	