


Grundriss Terrassenanlage Süd, M 1:50

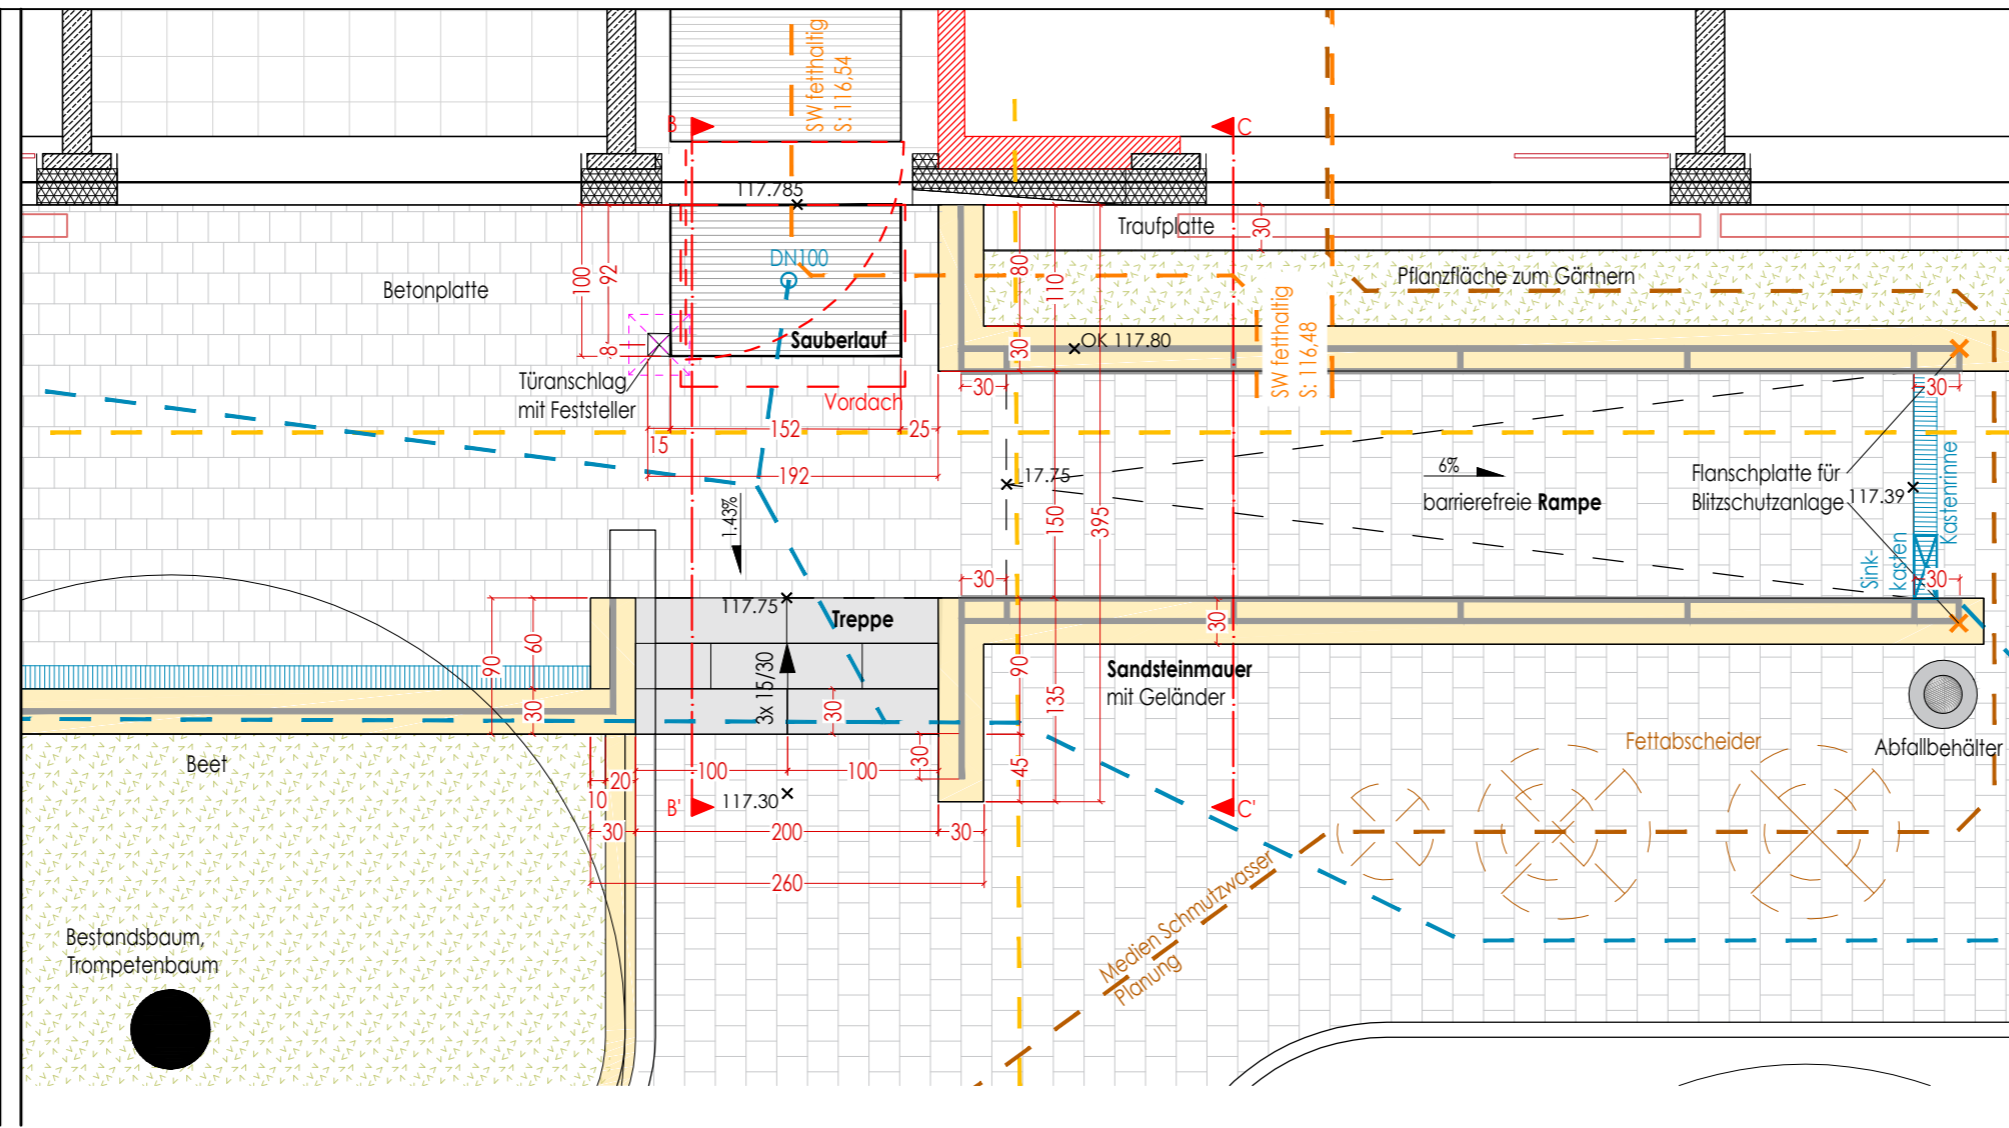

Höhenbezug OKFFB = 117.79 mü NHN

Maßangaben in cm.


# ZUR KALKULATION

Index	Änderung	Datum	Gez.
Zeichnungscode			1197_001_5_F_DT544.2




Landeshauptstadt Dresden  
 Amt für Hochbau und Immobilienverwaltung

PF 120020 01001 Dresden Tel. 488 38 21, Fax 488 38 17

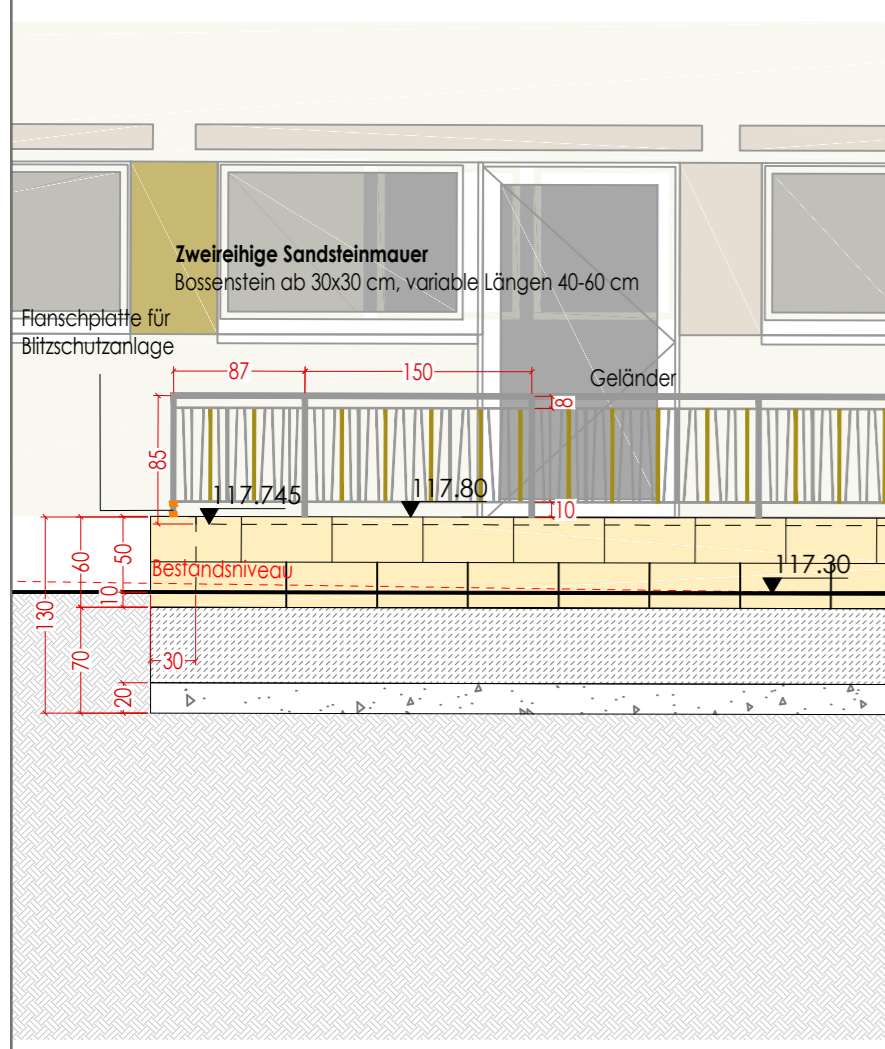


Schnittansicht Terrasse AA', M 1:50

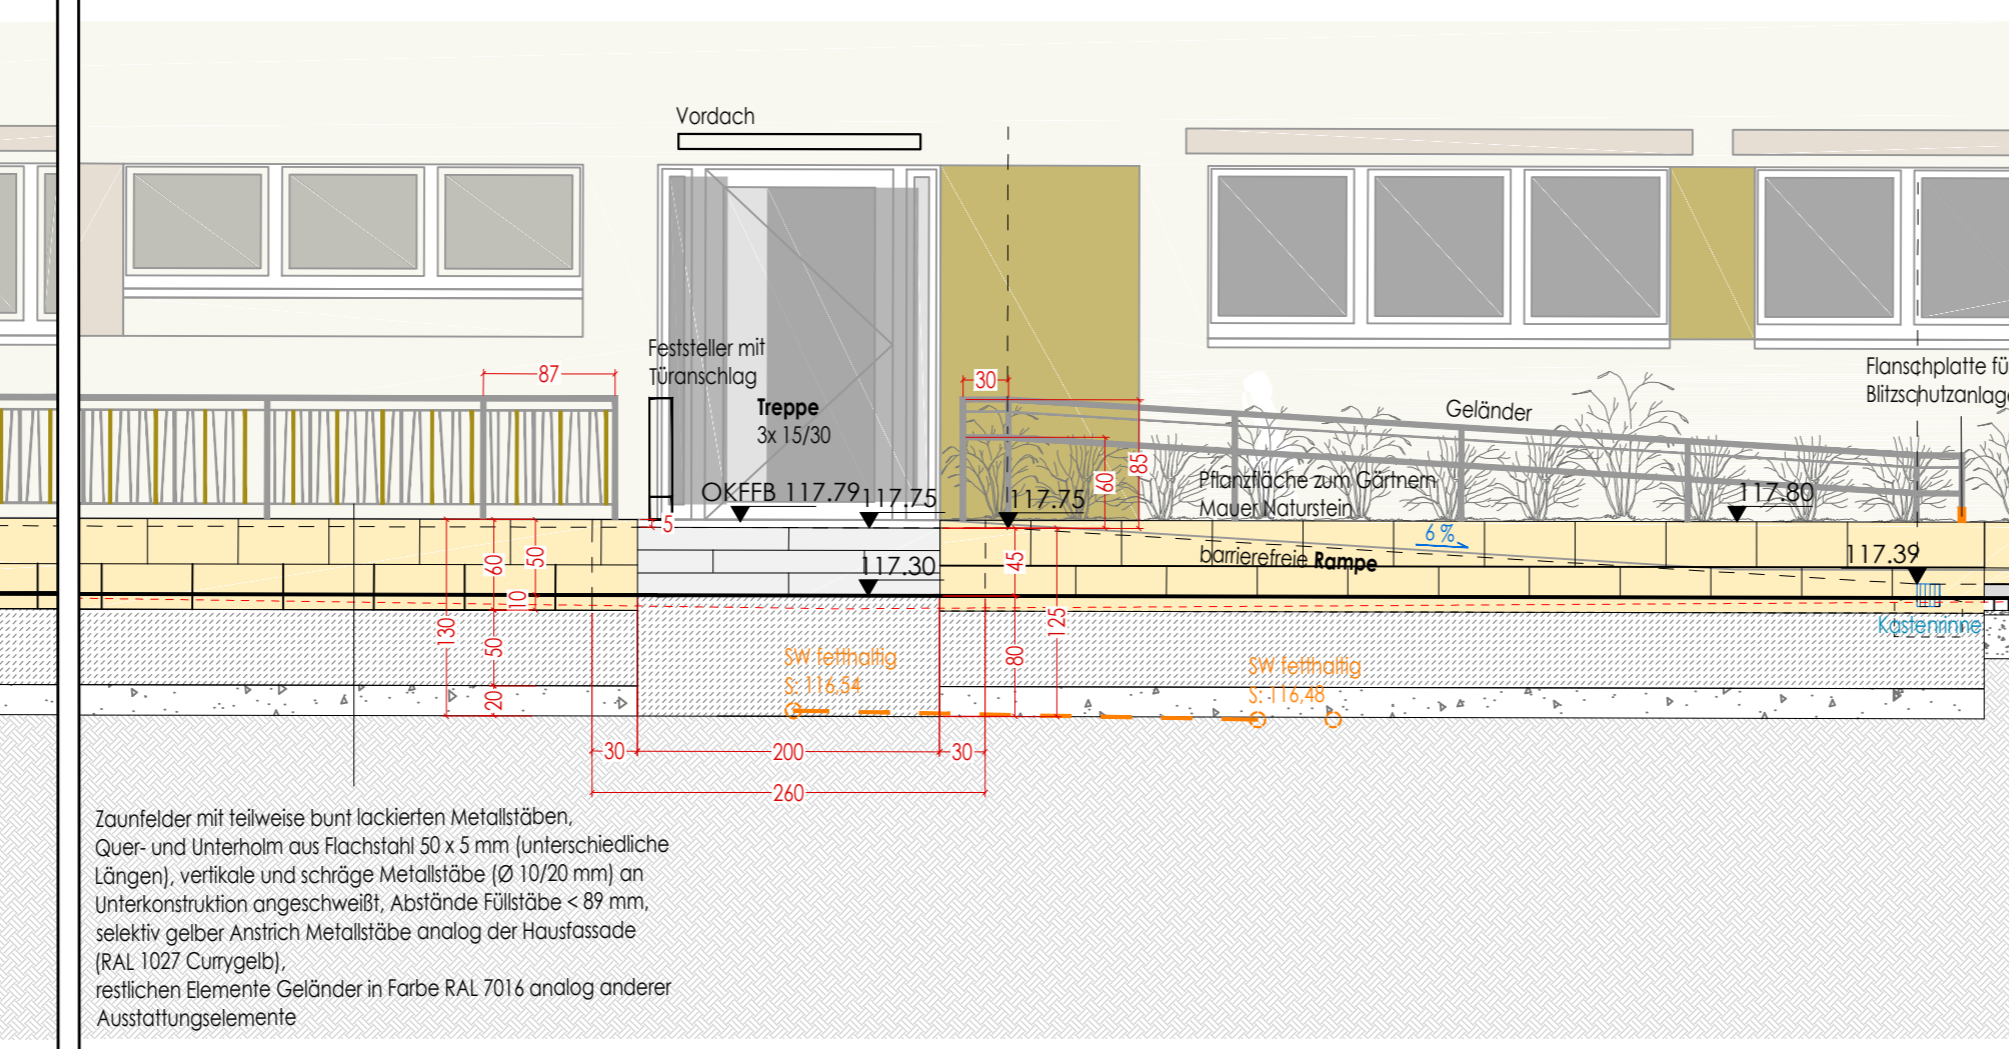

Zaunfelder mit teilweise bunt lackierten Metallstäben, Quer- und Unterholm aus Flachstahl 50 x 5 mm (unterschiedliche Längen), vertikale und schräge Metallstäbe (Ø 10/20 mm) an Unterkonstruktion angeschweißt, Abstände Füllstäbe < 89 mm, selektiv gelber Anstrich Metallstäbe analog der Hausfassade (RAL 1027 Currygelb), restlichen Elemente Geländer in Farbe RAL 7016 analog anderer Ausstattungselemente

Übersichtsplan

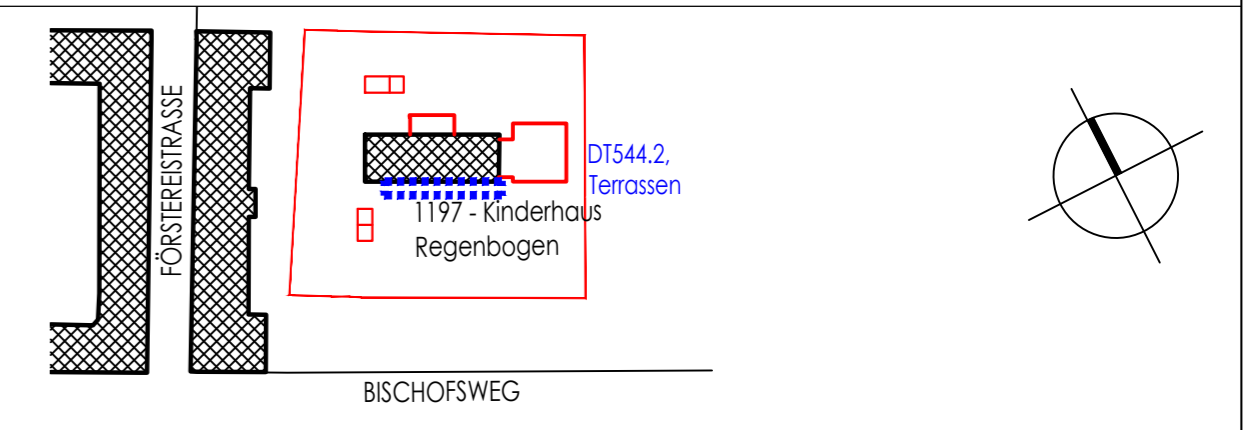


Projekt 1197 - Kinderhaus Regenbogen  
 Bischofsweg 17a | 01097 Dresden  
 Umbau, Modernisierung und Erweiterung


Standortverwalter  
 EB Kindertageseinrichtungen

Planungsphase  
 5 - Ausführungsplanung


Ausführungsfirma Revision/ Montageplanung:

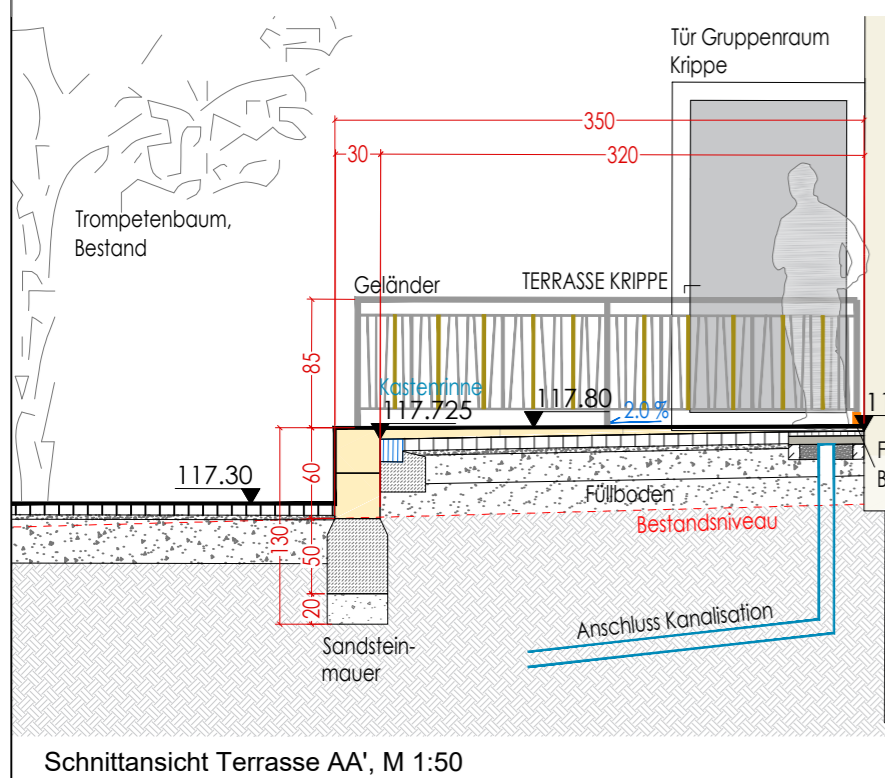

Schnittansicht Terrasse AA', M 1:50

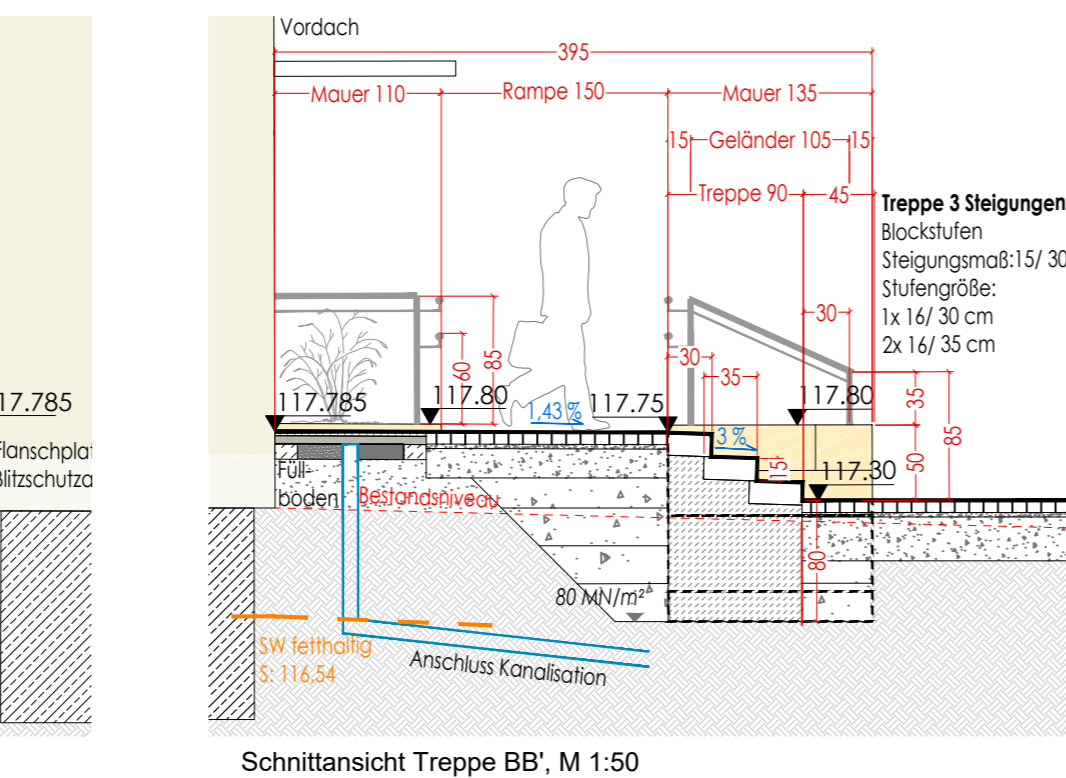

Schnittansicht Terrasse Süd, M 1:50

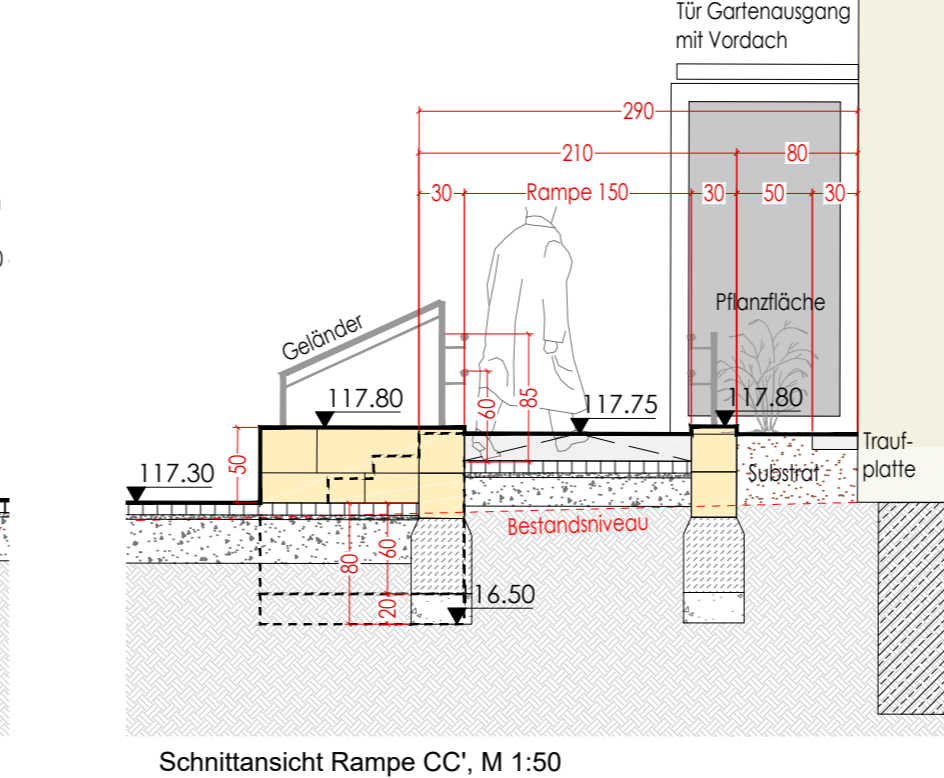

Schnittansicht Terrasse Süd, M 1:50

Inhaltliche Koordinierung ist erfolgt mit:

Fachplaner	Fachplaner	Fachplaner	Fachplaner

Darstellung	DWG- Dateiname	1197_001_5_F_DT.dwg
Freianlagen	PDF- Dateiname	1197_001_5_F_DT544.2
DT544.2 - Grundriss + Ansicht	Maßstab	1:50
Terrassen Südseite	Erstelldatum	01.10.2024
	Projekt-Nr.	HI.5511971
	Bl.- Größe	DIN A2
	Bl.-Nr.	DT544.2