


VEGETATION	BEFESTIGTE FLÄCHEN	ENFASSUNGEN	SONSTIGES
Baum/Strauch Bestand	Asphalt	Tiefbord für mit gel. Anschlag	x172 Höhe, Bestand
Baum Planung	Sickerpflaster 30/15	Hochbord 15er mit Anschlag	x172 Höhe, Planung
Pflanzfläche	Pflaster 30/15 beh. 3tepböte	Kordabsenkung Übergangsbord	Bestandgebäude
Rasen, Bestand/Planung, Überanbehang	Betonpflaster 20/10	Einsteiler, gebunden	Gebäude Neubau
Wurzelschutzfolie	Vorpflöse, Pflasterkante	versenkte starkkante	Gebäude Vordach
Abdeckung Planung mit mind. Mulch	Betonpflaster oval	gestrichene Rosenskanle	Abbruch Bestand
Abdeckung Planung mit Kindermulch	Spielplatz	Dreiecker Kanstein um Einbauten (geb.)	Öffentl. Verkehrsflächen
	Faltstuhlfeld	ENTWÄSSERUNG (oberb.)	Beauftragungsgebiet
	Holzhockschritzel	Sauberturf außen	Flurstücksgrenze
		Falzhoh (FR)	
ENBAUTEN		Fassadenrinne	MEDIEN
Beleuchtung		Kastentürne (KR) mit Sinkkasten (SK)	Strom Bestand Planung
Abfallbehälter		Gas Bestand	
Außenabstieper Stube mit Feststeller		Punkteinlauf	Fernwärme Planung
Spielgeräte			Telekom
Fundamente			Abwasser Bestand Planung
			Regenwasser Bestand Planung
ENFREUDUNG			Trinkwasser Bestand Planung
Zaum, Bestand			Unterflurhydrant
Stabflächensum 1. Am. Planung			
Holzsum 1. Am. Planung			
temp. Schutzzaun Pflanzflächen			
Straßenbauwerk 30/30 zweifelh. 20 cm tief			
Straßenbauwerk 30/30 zweifelh. 30 cm tief			

Höhenwert OKFFB = 117.79 mü NNH Maßangaben in m.

ZUR KALKULATION			
A	Änderung	Datum	Gez.
Zeichnungscode		1197_001_5_F_LGP	
Landeshauptstadt Dresden Amt für Hochbau und Immobilienverwaltung PF 120020 01001 Dresden Tel. 488 38 21, Fax 488 38 17			

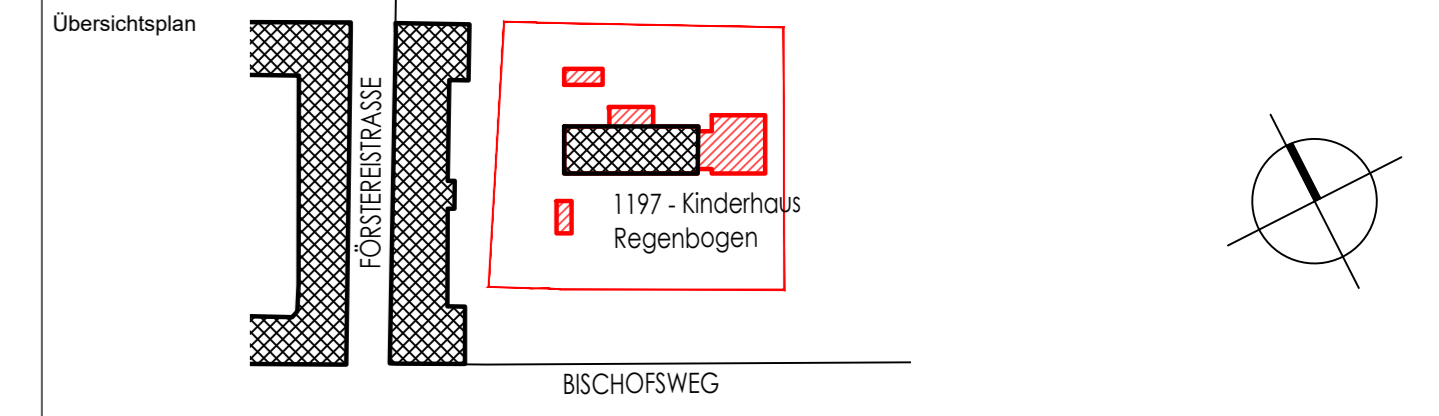

1197 - Kinderhaus Regenbogen Bischofsweg 17a 01097 Dresden Umbau, Modernisierung und Erweiterung			
Standortverweis			
EB Kindertageseinrichtungen			
Planungsphase			
5 - Ausführungsplanung			
Ausführungsform Revisor/ Montageplanung			
Inhaltliche Koordination ist erfolgt mit:			
Fachplaner	Fachplaner	Fachplaner	Fachplaner
Darstellung			
Freianlagen unkodierter Leitungsplan			DWG-Dateiname 1197_001_5_F_LGP.dwg PDF-Dateiname 1197_001_5_F_LGP Maßstab 1:100 Erstellungsdatum 01.10.2024 Projekt-Nr. H551971 Bl.-Größe DIN A0 F.-Lage F.-Lage