


Einleitstelle 3.1 - DN 700 Sb


Schnitt A-A

M 1:50

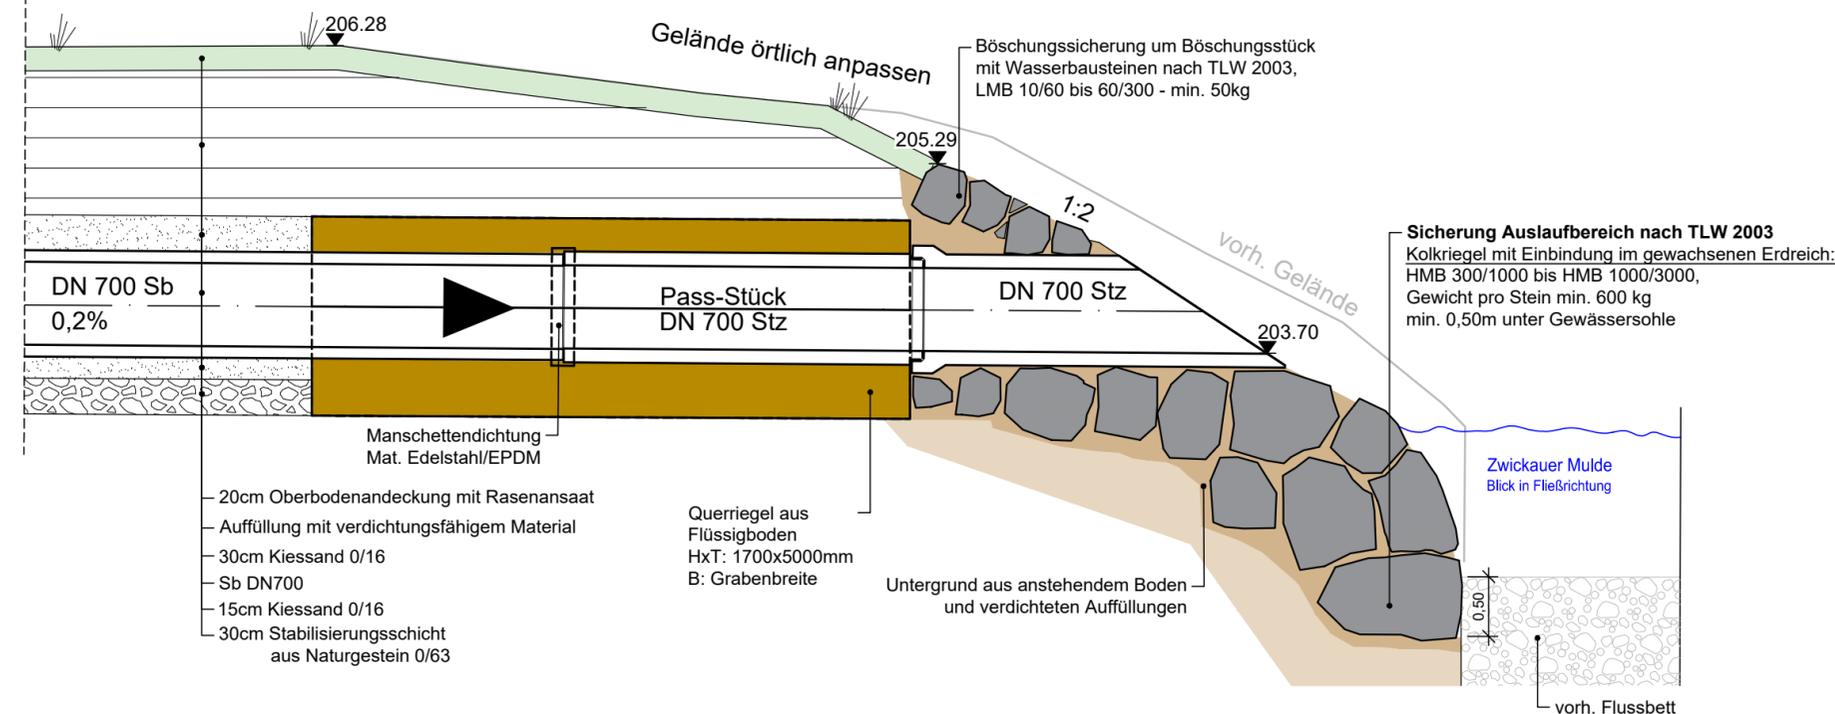

Draufsicht

M 1:100

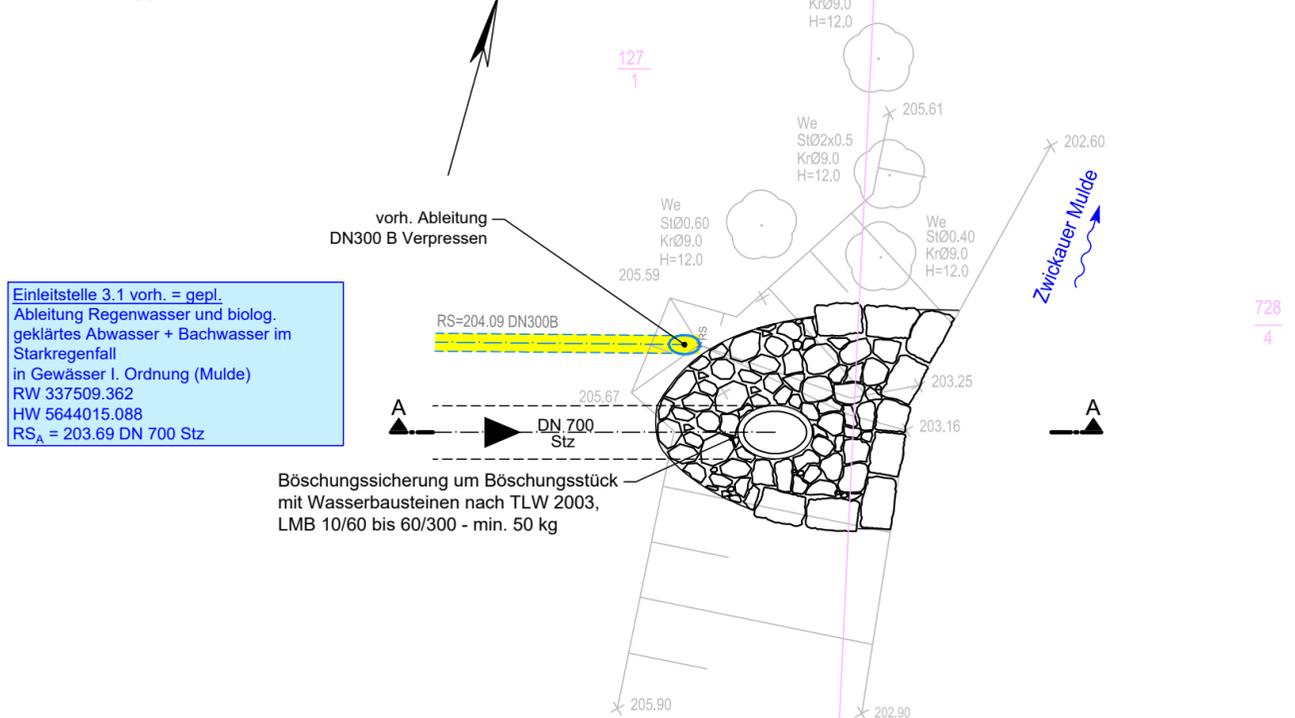

Ausbildung der Einleitstelle 3.1:

Generell ist die Einleitstelle nach Vorgaben des Merkblattes für die wasserbaulich-konstruktive Ausbildung von Einleitstellen an einem Gewässer des Landratsamtes Mittelsachsen auszubilden.

- Oberfläche Wasserbausteinsatz allgemein:**
- wilder Verband ohne durchgehende Fugen,
 - raue Oberfläche mit Versätzen bis ~10cm,
 - keine "glatte" Gesamtoberfläche

Einleitstelle 3.1 vorh. = gepl.
Ableitung Regenwasser und biolog. geklärtes Abwasser + Bachwasser im Starkregenfall
in Gewässer I. Ordnung (Mulde)
RW 337509.362
HW 5644015.088
RS_A = 203.69 DN 700 Stz

	Datum	Name
bearbeitet	11/2024	
gezeichnet	11/2024	
geprüft:	_____	
Projekt-Nr.:	_____	

Auftraggeber:



Stadtverwaltung Penig
Markt 6
09322 Penig
Tel.: 037381/959-0
Mail: info@penig.de

	Datum	Name
bearbeitet		
gezeichnet		
geprüft		

Nr.	Art der Änderung	Datum	Zeichen

AUSSCHREIBUNGSUNTERLAGE

Straßenbauverwaltung: Stadt Penig	Unterlage / Blatt-Nr.: 5 Detail Einleitstelle 3.1 - DN 700
Peniger Straße / NK 4843 015 Stat. 0,208 bis NK 4842 014 Stat. 0,105 / Bau-km 0.000 - 0.940	Maßstab: 1:50/100

Penig, OT Thierbach, Ausbau Peniger Straße
2. BA
Bau-km 0+315 bis 0+675; TO: Gewässerausbau 1. TA

aufgestellt:	
Ort _____, den Datum _____	