



Nordost

- Rückbau Fenster
 - Neuplanung / Ergänzung Alt
 - Einbau neuer Ausgabefenster


- Rückbau Fassadenfenster
 - Alt-Giebelfenster
 - Neuplanung / Ergänzung Alt
 - Einbau neuer Fenster / Anstrichungen
 - entsprechend Bestandsfenster

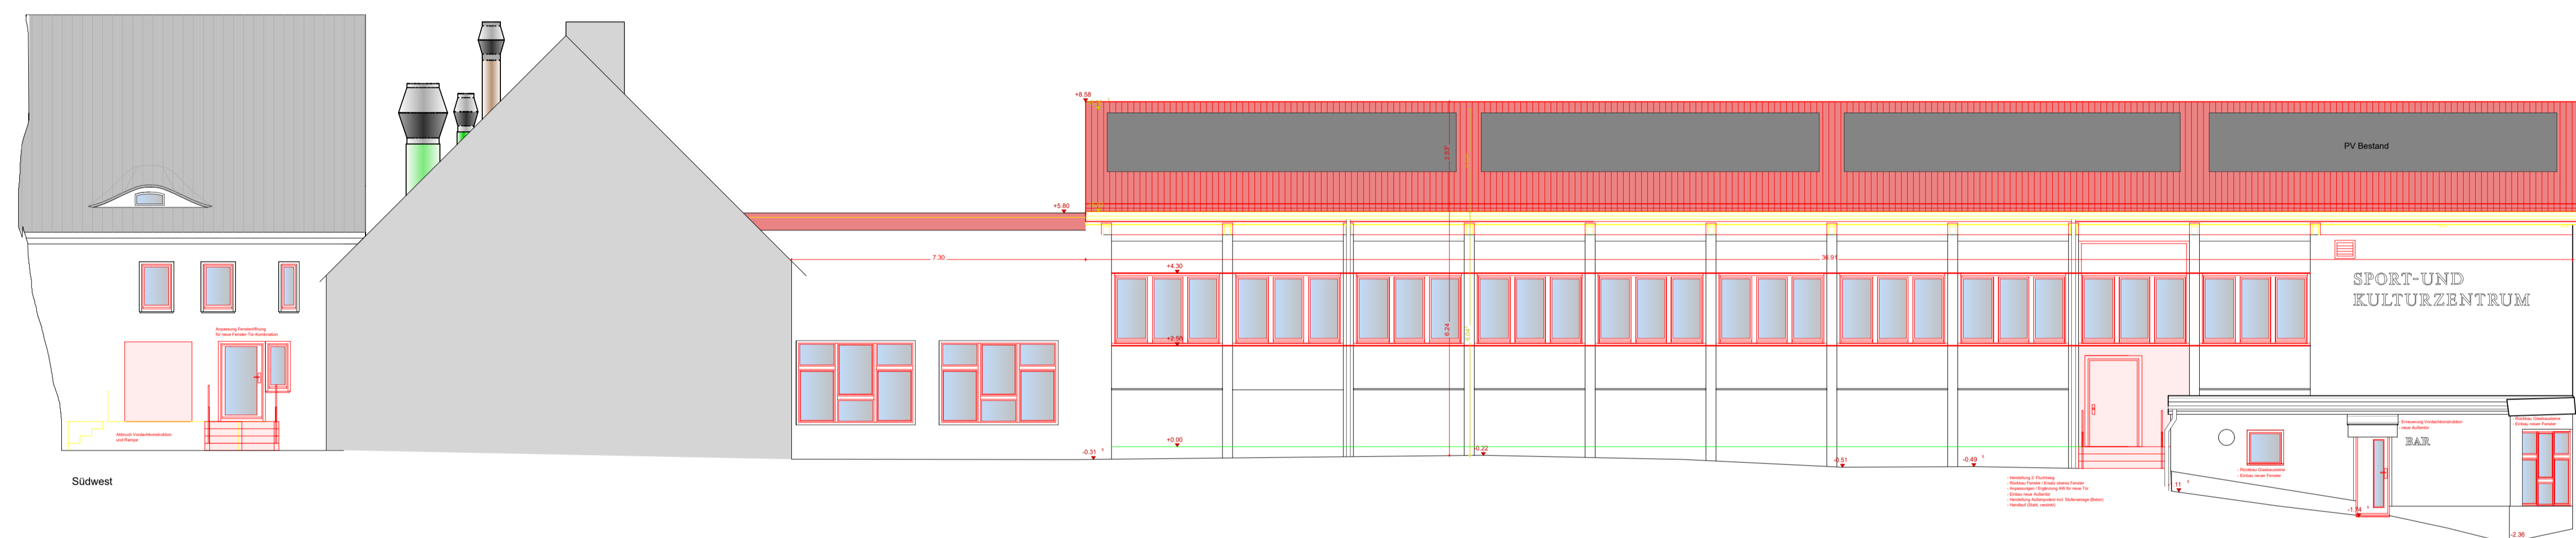

Südwest

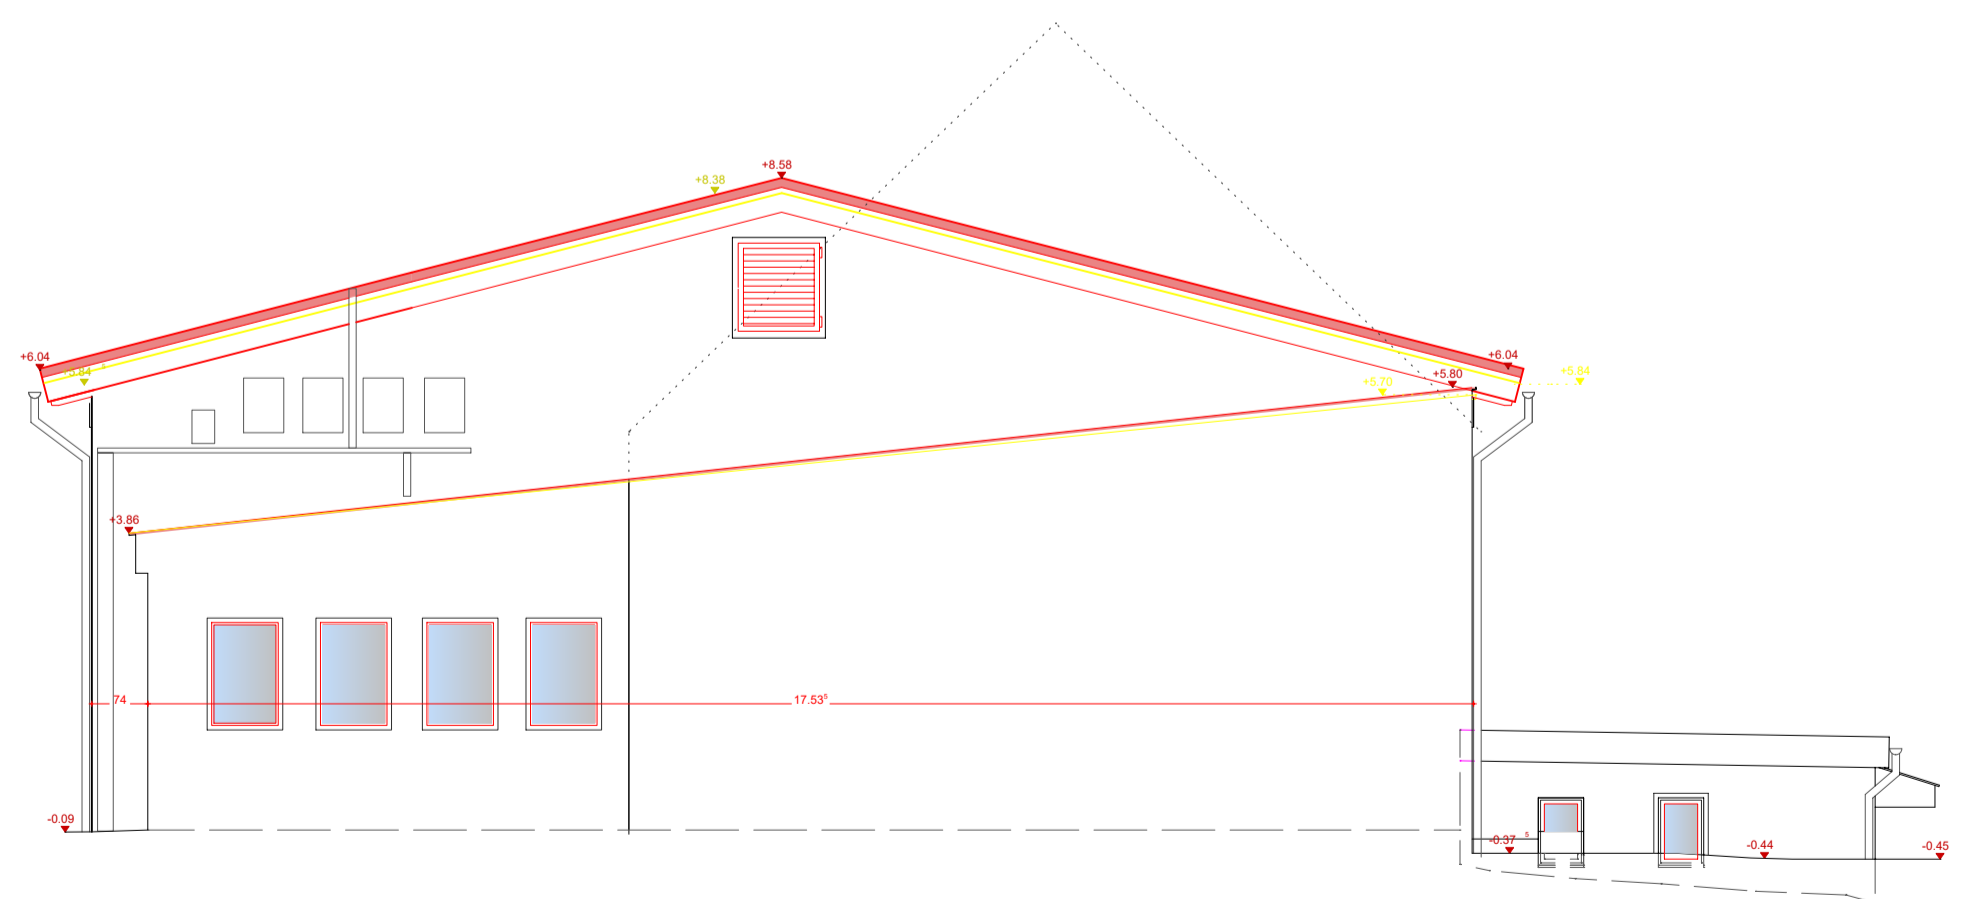

Nordwest

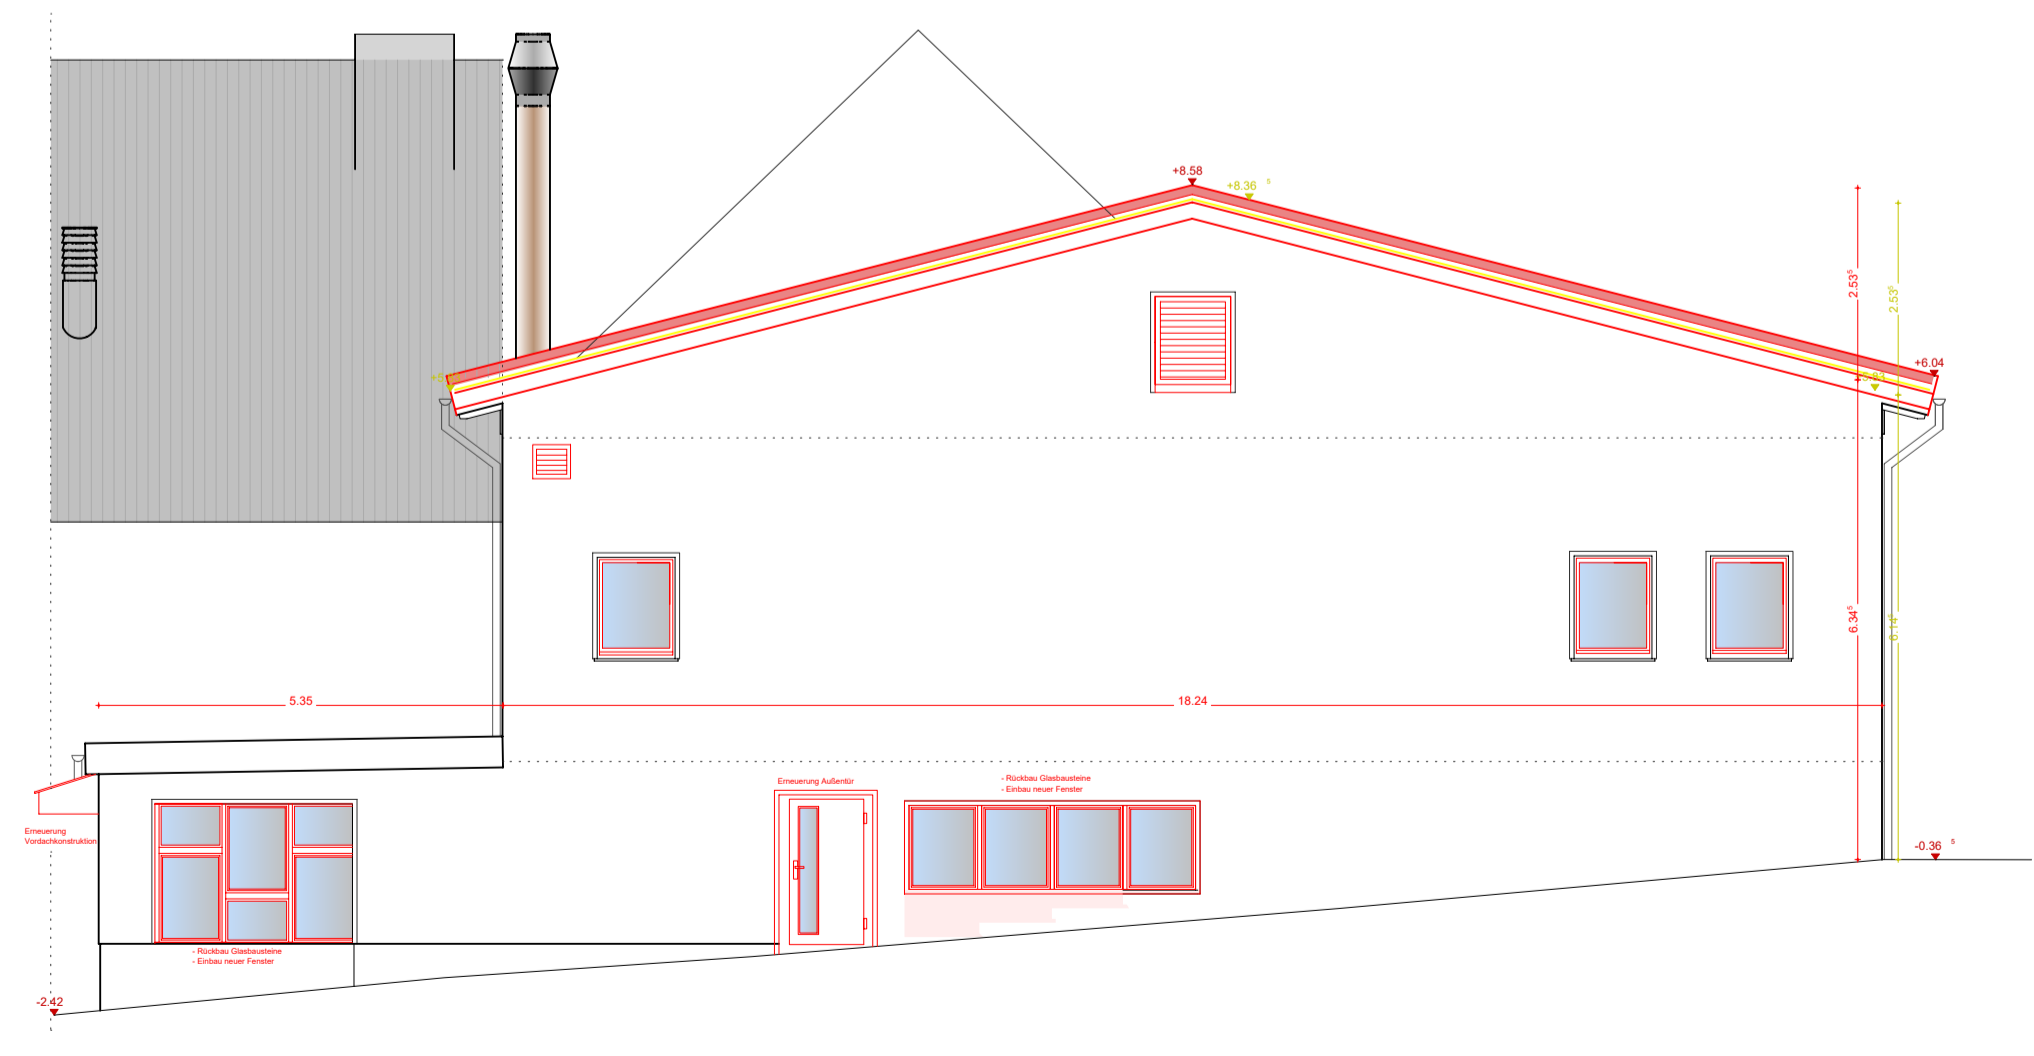

± 0,00 = +275,00 m üNN = OKFFb-EG		Ausführungsplanung	
INDEX	DATUM	ÄNDERUNGEN	Unterschrift
IHR Bauplan Ingenieurbüro für Bauplanung und Bauüberwachung Dipl.-Ingenieur (FH) Swen Rost - Beratender Ingenieur Baderstraße 21, 02763 Zittau		Tel. (03583) 79 10 98 Fax (03583) 79 12 49 e-mail info@ihr-bauplan.com	
Bauvorhaben: Brandschutztechnische Ertüchtigung Ortschaftszentrum Dittersbach sowie Nutzungsänderung im Bereich der neu entstehenden Heimatstube Dorfstraße 53, 02748 Bernstadt a.d.Eigen, OT Dittersbach		Bearbeiter: T.Kiehl, S.Kaus  Swen Rost	
Bauplan: Stadt Bernstadt auf dem Eigen Bautzener Straße 21 02748 Bernstadt auf dem Eigen		Maßstab: 1 : 100	
Blatt-Nr.	Größe	Datum	
6	A 1	06.11.24	
Inhalt: Ansichten			Unterschrift Bauherr
H/B = 841 / 1189 (1.00m ²)			Allplan 2021