Ansicht Stirnseite

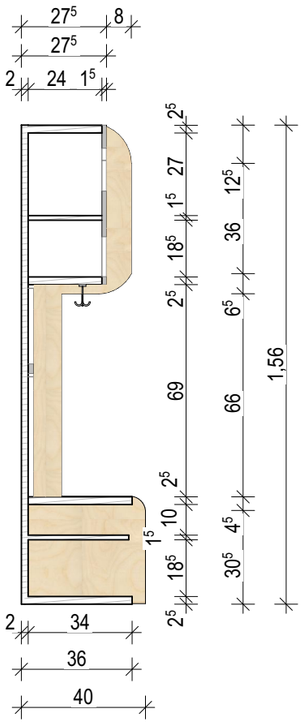

Schnitt

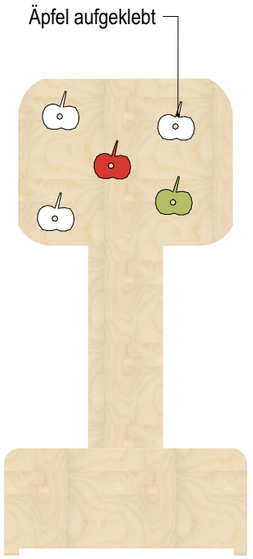

Ansicht Stirnseite

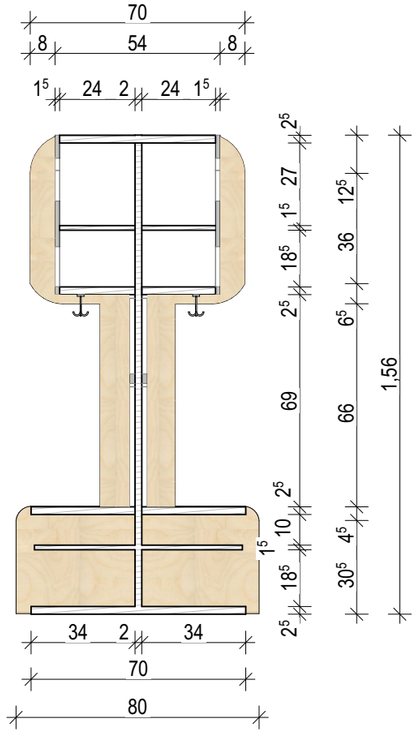

Schnitt

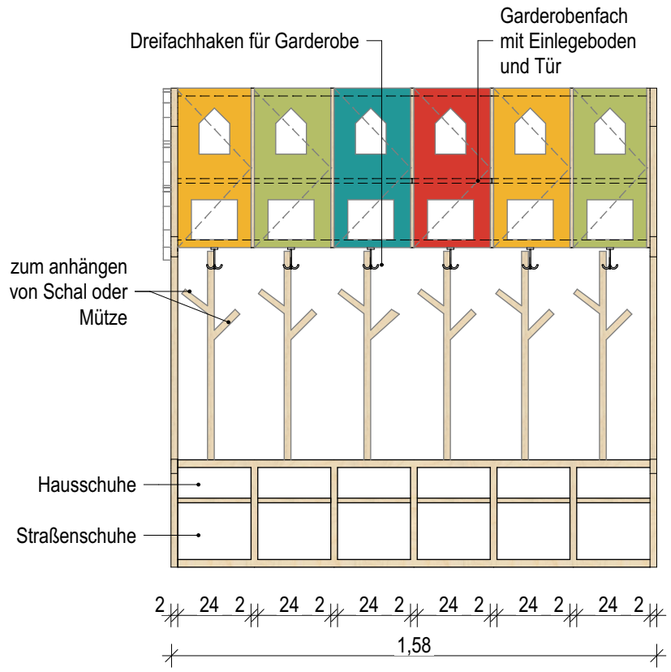

Ansicht

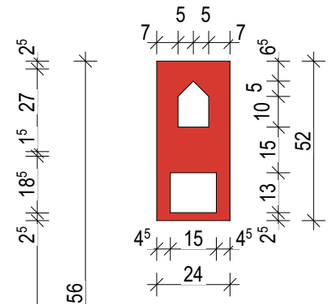

Tür Garderobenfach

Farben für die Türen:
Blauton NCS S 3040-B50G
Gelbton NCS S 1070-Y20R
Rotton NCS S 1580-Y90R
Grünton NCS S 2040-G60Y

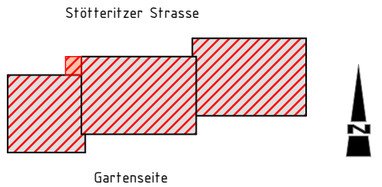

Umbau und innere Sanierung
KITA 'Benjamin Blümchen'
Stötteritzer Straße 1
04317 Leipzig

Anlagen zum Leistungsverzeichnis

Anlage 6.0a Garderobe

Maßstab: 1:20
Datum: 16.09.2024

BIMcloud: BIMCLOUD18 - BIMcloud Basic für Archicad 25\ _Z-3521_KITA_Stötteritzer Straße\ Garderobe) - Ausdruck vom 06.11.2024