

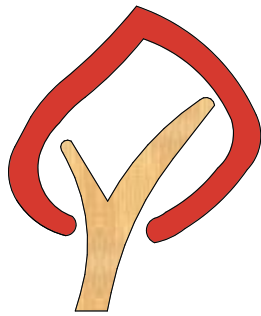



2. Obergeschoss

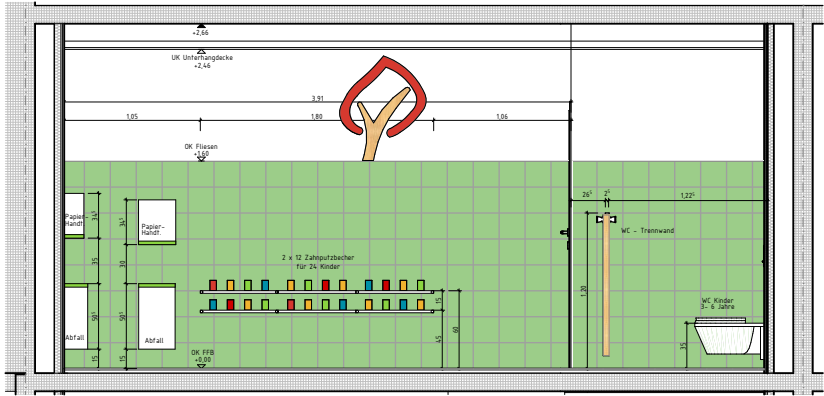



rot
NCS S 1580-Y90R
2 Stück

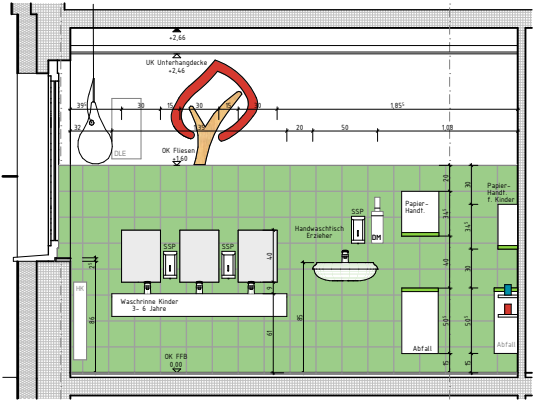


1. Obergeschoss

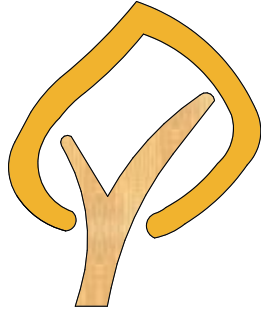


gelb
NCS S 1070-Y20R
4 Stück

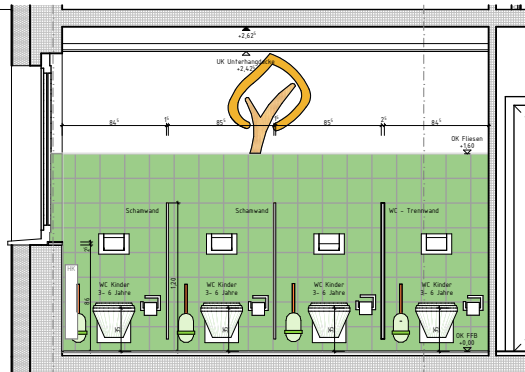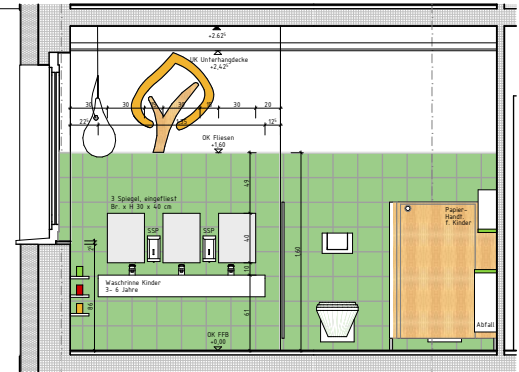


Erdgeschoss

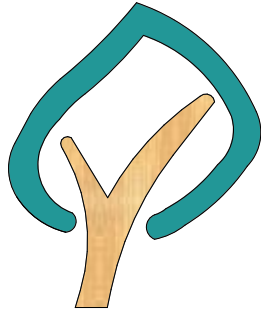




blau
NCS S 3040-B50G
3 Stück

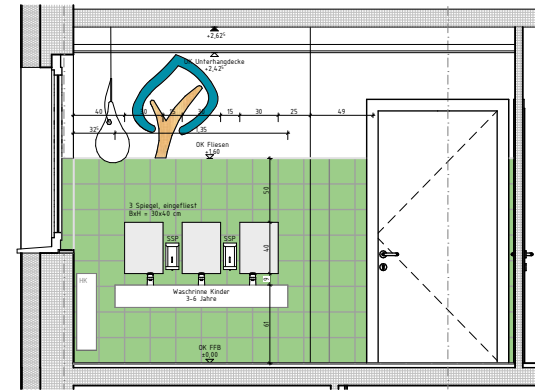

Sockelgeschoss

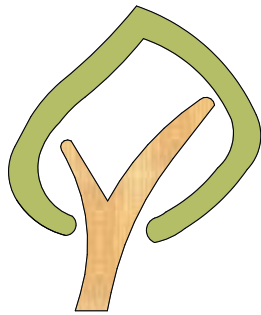

grün
NCS S 2040-G60Y
1 Stück

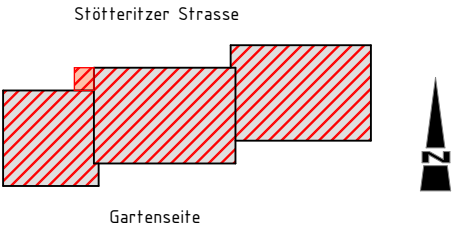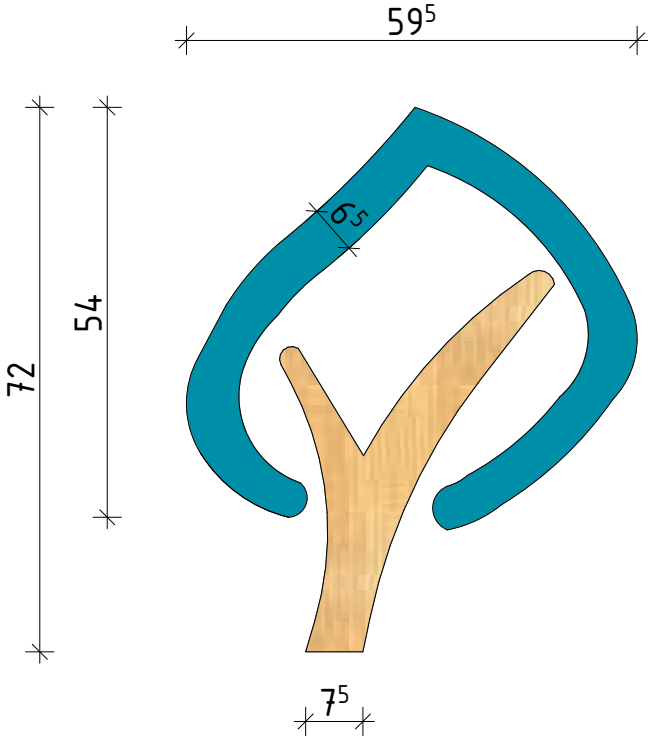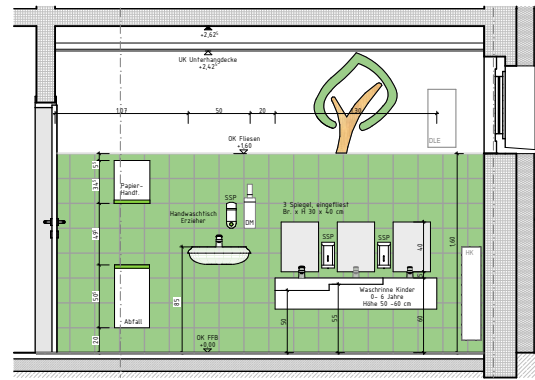

Umbau und innere Sanierung
KITA 'Benjamin Blümchen'
Stötteritzer Straße 1
04317 Leipzig

Anlagen zum Leistungsverzeichnis
Anlage 10 Bild Bäder - Baum

Maßstab: 1:20, 1:10
Datum: 16.09.2024