


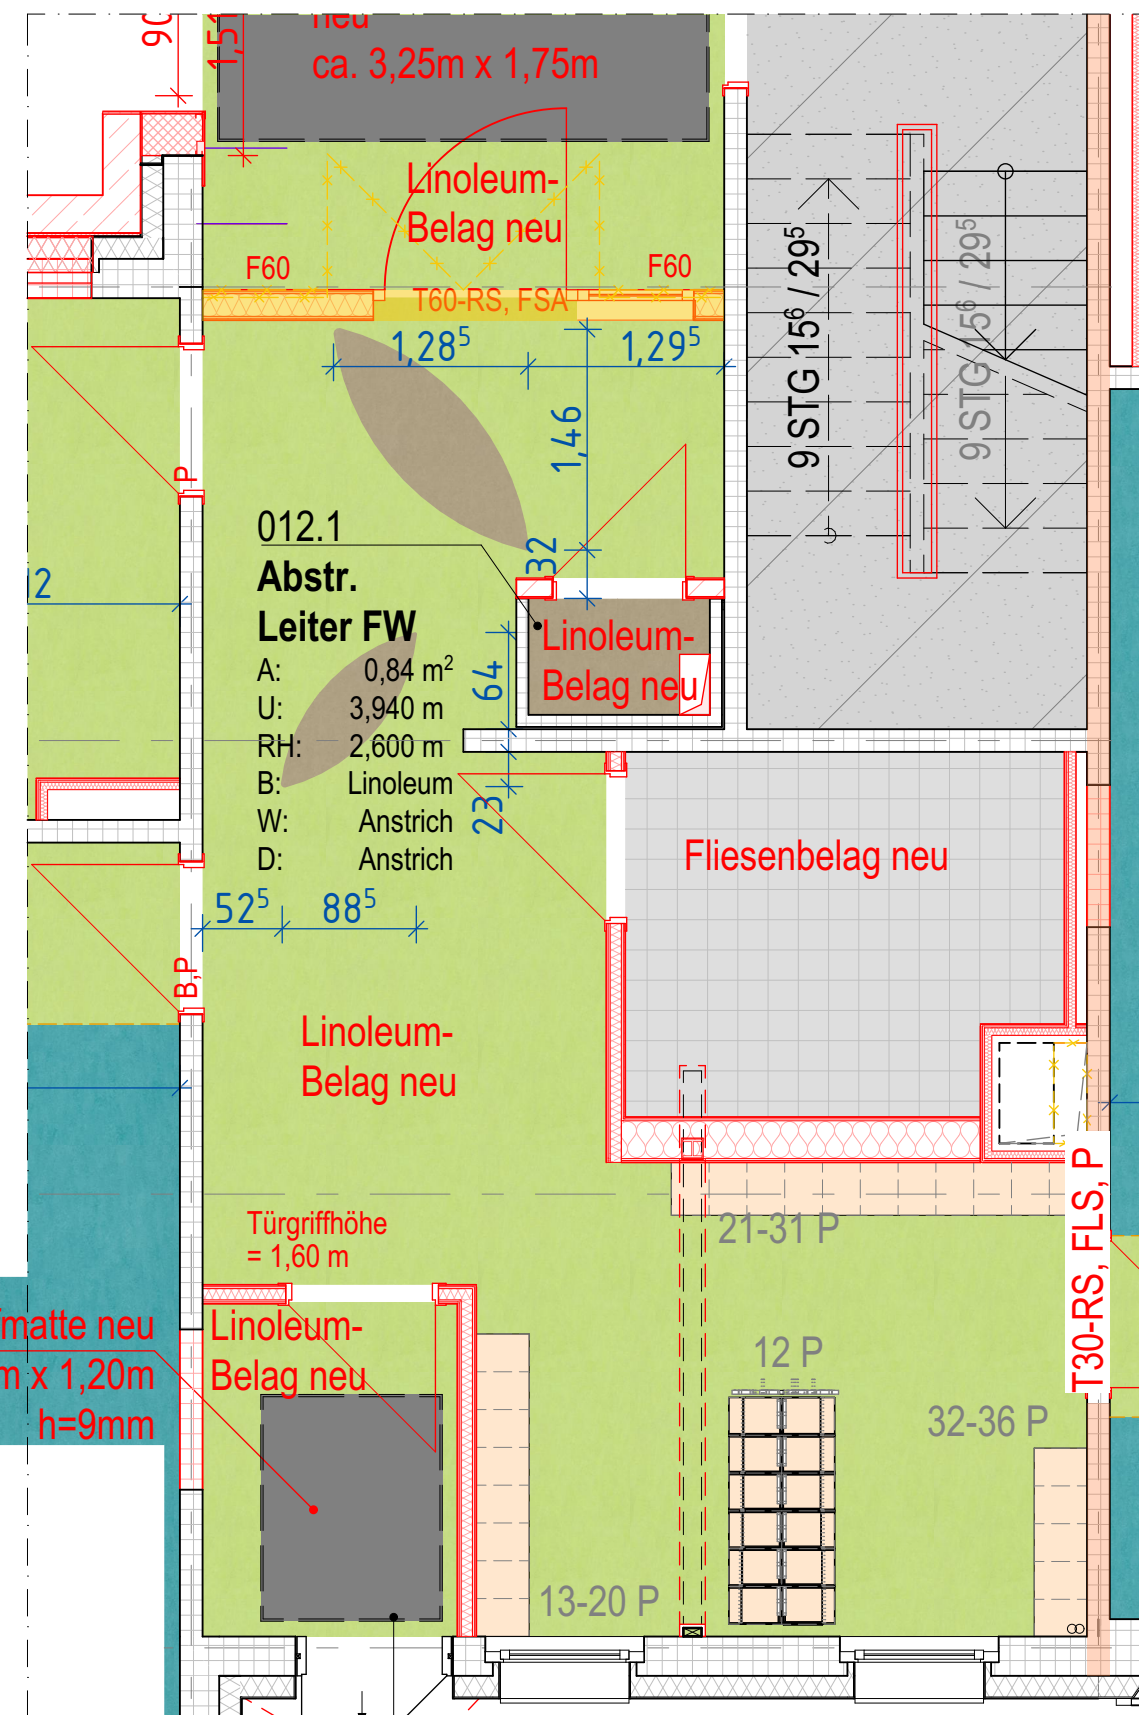


GRUPPEN 1 + 2 Kita, 2 x 18 Plätze





Erdgeschoss

GRUPPE 4 Krippe, 16 Plätze

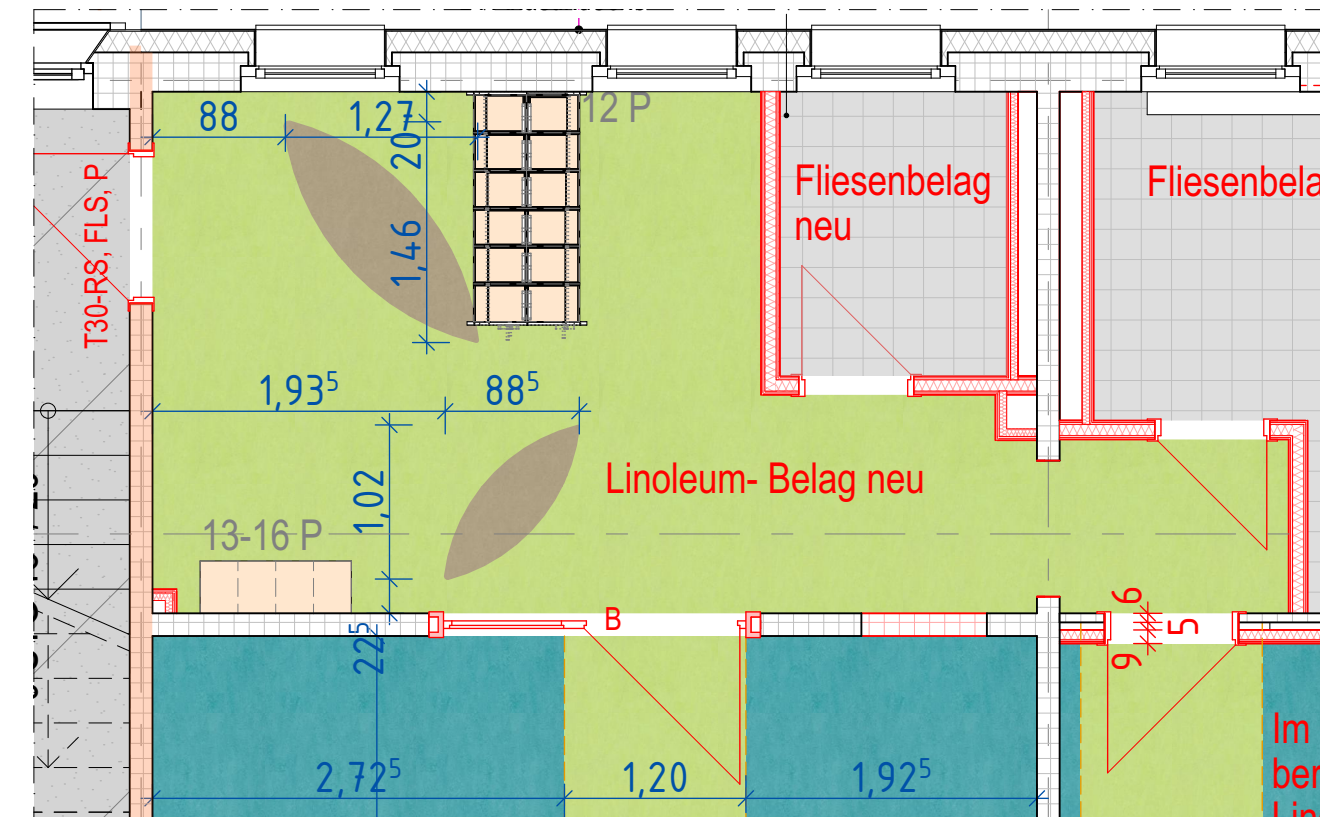

GRUPPE 3 Krippe, 16 Plätze

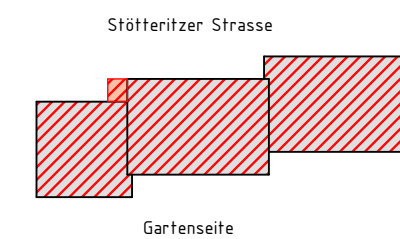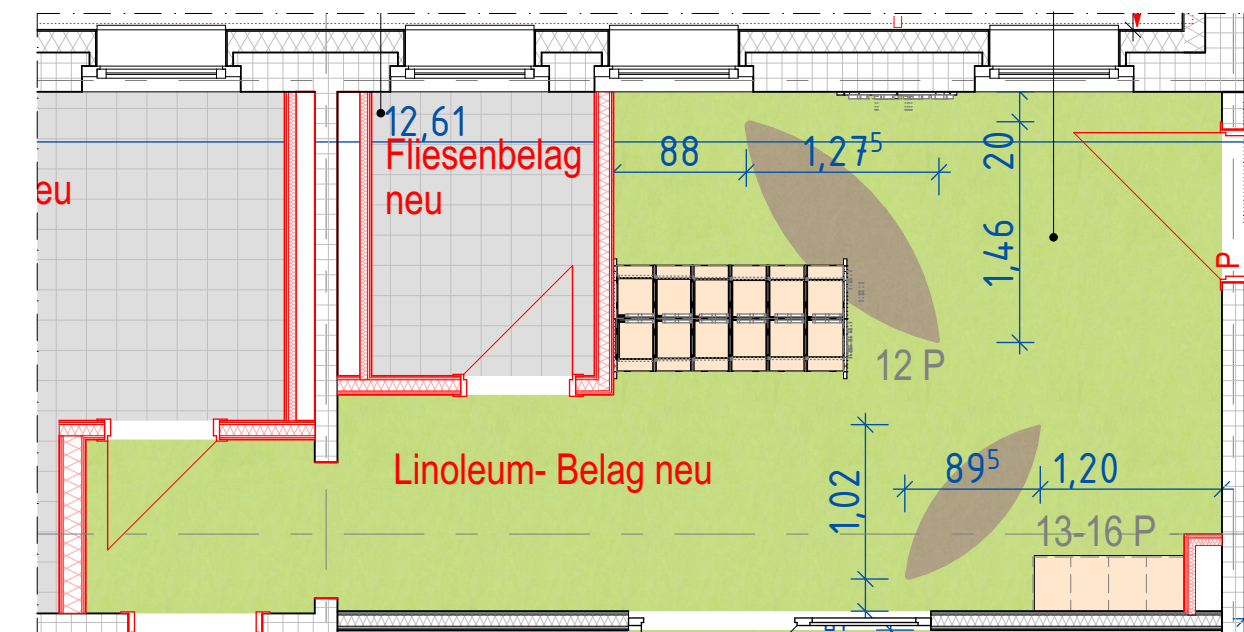

**Umbau und innere Sanierung
KITA 'Benjamin Blümchen'**
Stötteritzer Straße 1
04317 Leipzig

Anlagen zum Leistungsverzeichnis
Anlage 6.1 Ausstattung Garderoben EG

Maßstab: 1:50, 1:1,81, 1:1,41
Datum: 16.09.2024