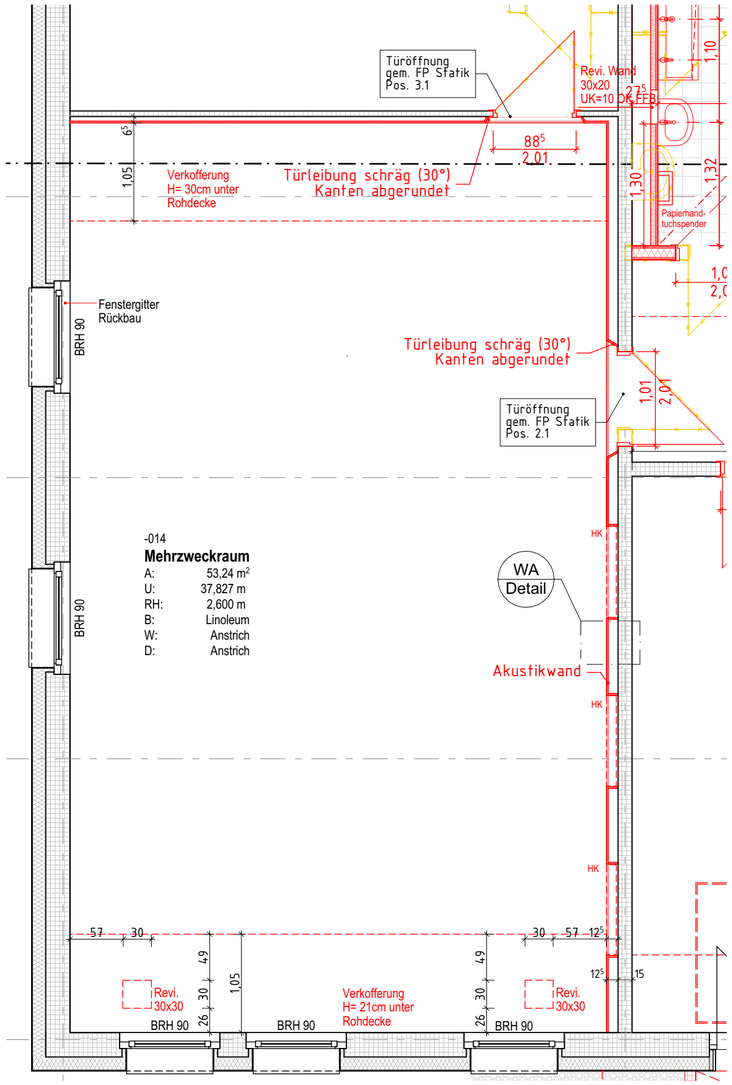

-1. Sockelgeschoss Ausführung 1:50

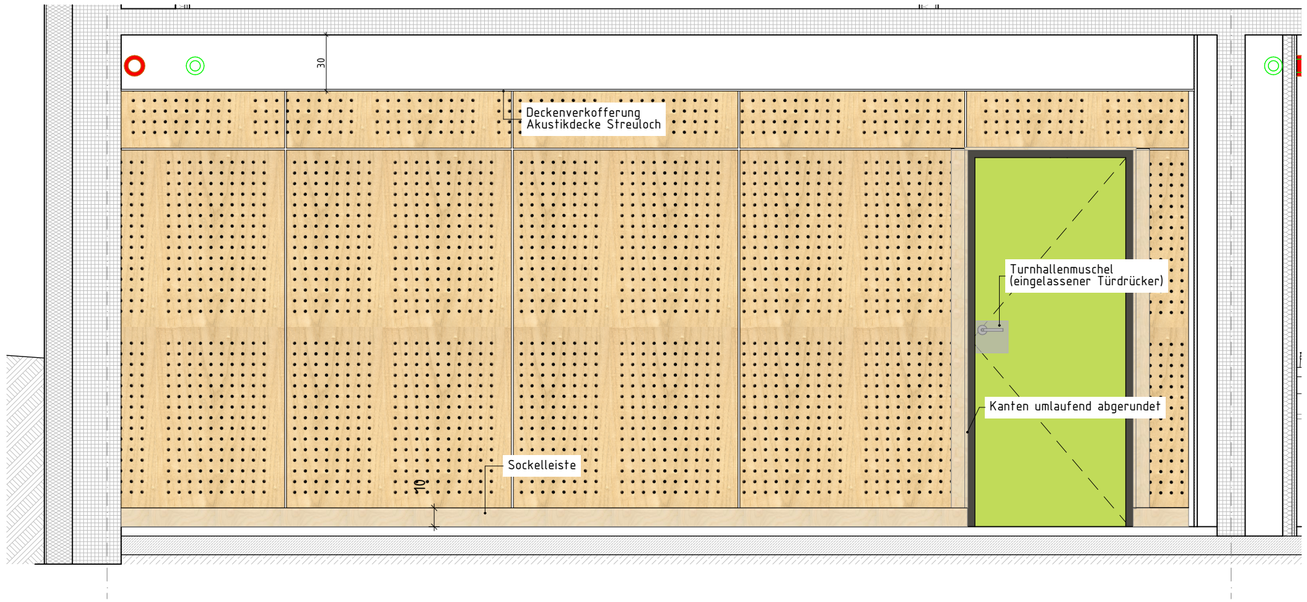

IA-019 Mehrzweckraum 1:25

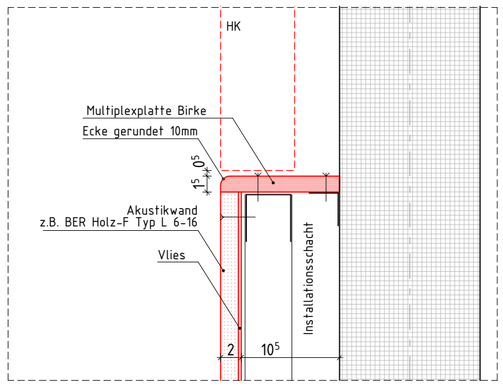

Detail Wandanschluß 1:5

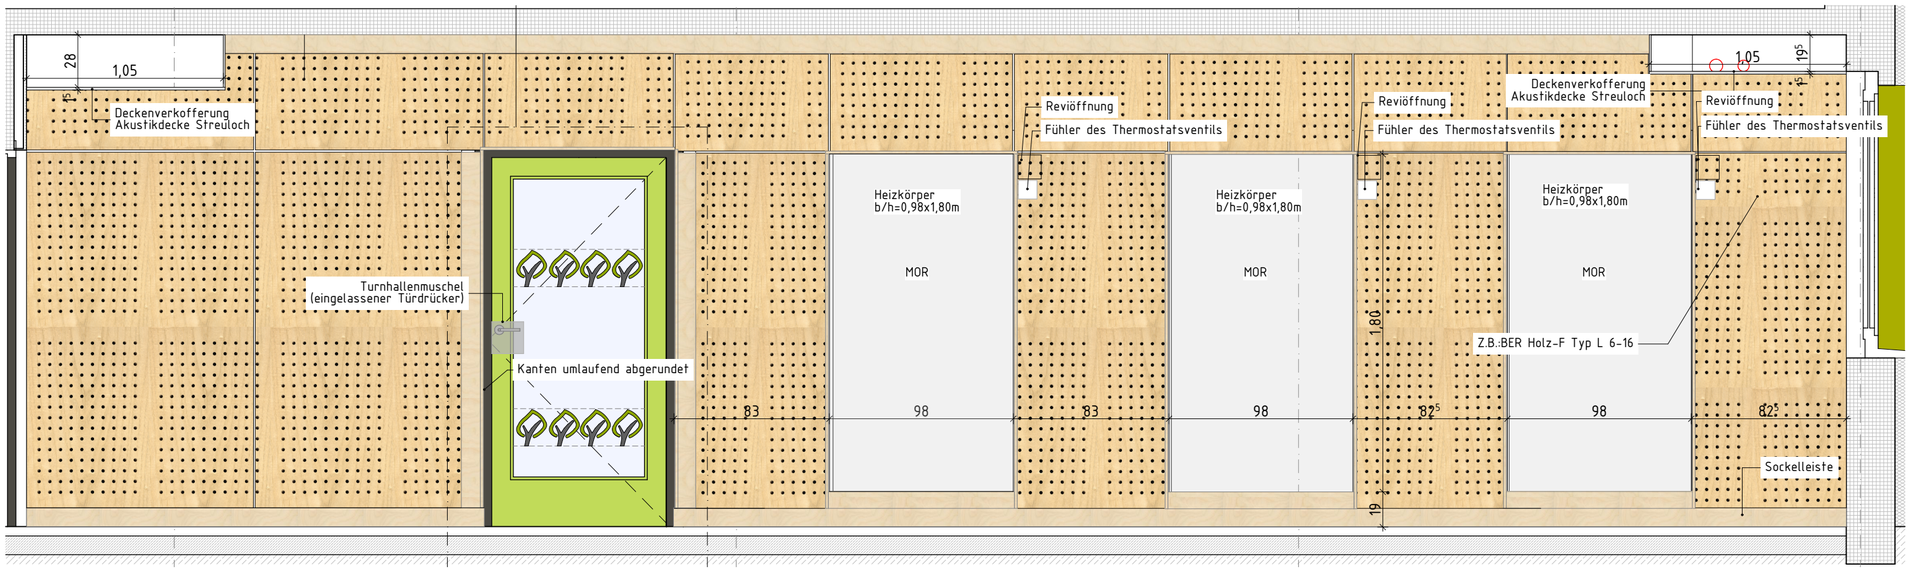

IA-019 Mehrzweckraum 1:25

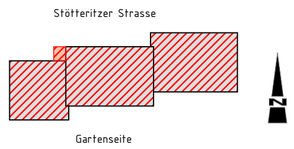

Umbau und innere Sanierung
KITA 'Benjamin Blümchen'
Stötteritzer Straße 1
04317 Leipzig

Anlagen zum Leistungsverzeichnis

Anlage 9 Mehrzweckraum Nr. -014

Maßstab: 1:25, 1:50, 1:5
Datum: 16.09.2024

BIMcloud: BIMCLOUD18 - BIMcloud Basic für Archicad 25/_Z-3521_KITA_Stötteritzer Straße\Mehrzweckraum Nr. -014 - Ausdruck vom 10.10.2024