













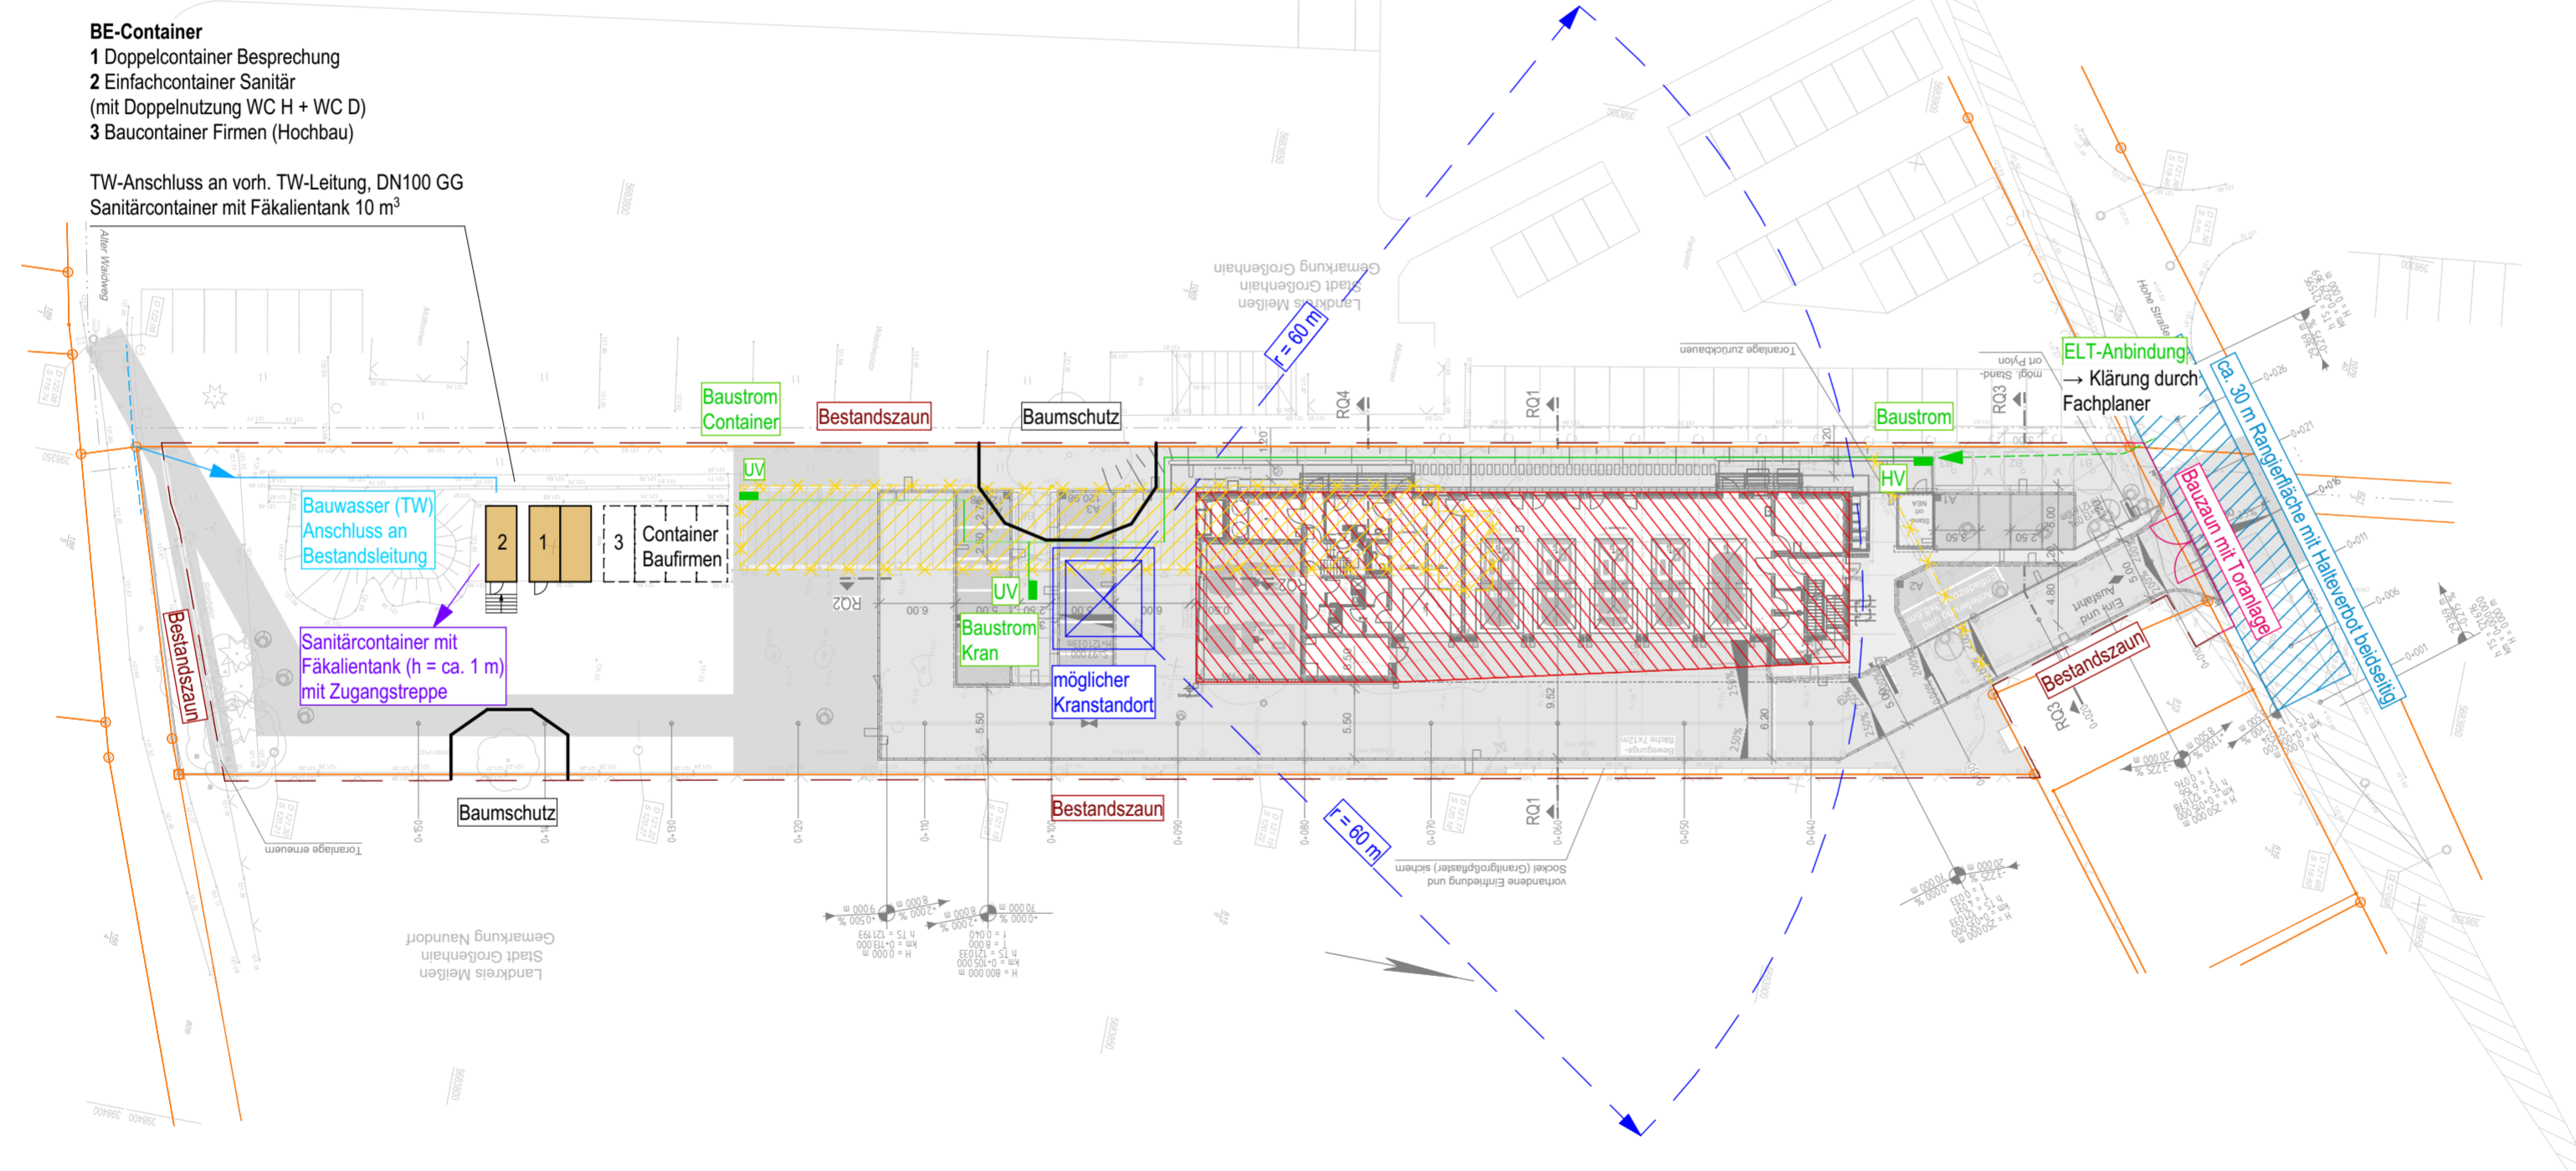


- Legende:**
-  Flurstücksgrenzen
 -  Abbruch Bestandsgebäude
 -  Abbruch Zaunanlage Bestand
 -  Fläche Neubau
 -  vorhandener Zaun
 -  Bauzaun
Zaunlänge ~ 20 m (n*3,50 m)
 -  Baumschutz
 -  Baustrom
 -  Bauwasser (TW)
 -  Bauwasser (AW)
 -  möglicher Kranstandort
Kran mit 60 m Ausleger
 -  BE-Container (Bauleitung + Sanitär)
 -  BE-Container Firmen Hochbau
 -  Halteverbot beidseitig

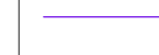

BE-Container
 1 Doppelcontainer Besprechung
 2 Einfachcontainer Sanitär
 (mit Doppelnutzung WC H + WC D)
 3 Baucontainer Firmen (Hochbau)

TW-Anschluss an vorh. TW-Leitung, DN100 GG
 Sanitärcontainer mit Fäkalientank 10 m³

Bauwasser (TW)
Anschluss an
Bestandsleitung

Sanitärcontainer mit
Fäkalientank (h = ca. 1 m)
mit Zugangstreppe


ELT-Anbindung
→ Klärung durch
Fachplaner

Bauzaun mit Toeanlage
(ca. 30 m Rangierfläche mit Halteverbot beidseitig)

Dieser Plan gilt nur in Verbindung mit aktueller Statik- und Haustechnikplanung.
 Alle Maße sind von den ausführenden Firmen verantwortlich am Bau zu prüfen.
 Raumhöhe (RH) : lichtet Maß OKFFB zu UK Rohdecke
 Brüstungshöhen, Türöffnungen und Raumhöhen sind auf
 OK Fertigfußboden bezogen.
 Alle Trockenbauwandanschlüsse an Betondecken werden als
 gleitende Deckenanschlüsse ausgeführt.

| Index | Änderung | Datum | Gez. |
|-------|-------------------------------------------------------|----------|------|
| C | Sanitärcontainer mit Fäkalientank | 07.12.23 | |
| B | Umverlegung Bauwasser (AW), Anpassung Baustrom | 15.11.23 | |
| A | Anpassung Anschluss Bauwasser (AW), Entfall Bauschild | 09.11.23 | |

Höhenbezug **+0.00=121.20m NHN (DHHN2016)**

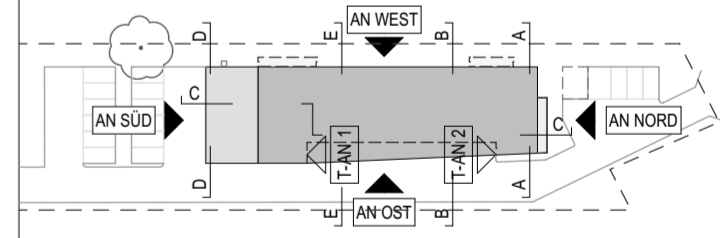

| | | |
|-----------------------------------|---|---|
| Ausführungsplanung Architektur | Datum _____ Entwurfsverfasser _____ | |
| Bauherr | Landratsamt Meißen Amt für Hochbau und Liegenschaften Brauhausstraße 21 01662 Meißen Tel. 03521. 7250 Datum _____ Bauherrnvertreter _____ | |
| Bauvorhaben | Neubau Rettungswache Großenhain Hohe Straße 4 01558 Großenhain | |
| Plan | Ausführungsplanung Baustelleneinrichtungsplan | |
| Datum | 19.09.2023 | Gezeichnet _____ Maßstab 1:500 |
| Auftrag Nr. | 2333 | Alle Pläne stehen unter Urheberrechtsschutz (L. Urheberrechtsgesetz vom 09.09.1965 (GGBl. I Seite 1273)) Blatt Nr. AR-05-LP-XX-5001-CV |