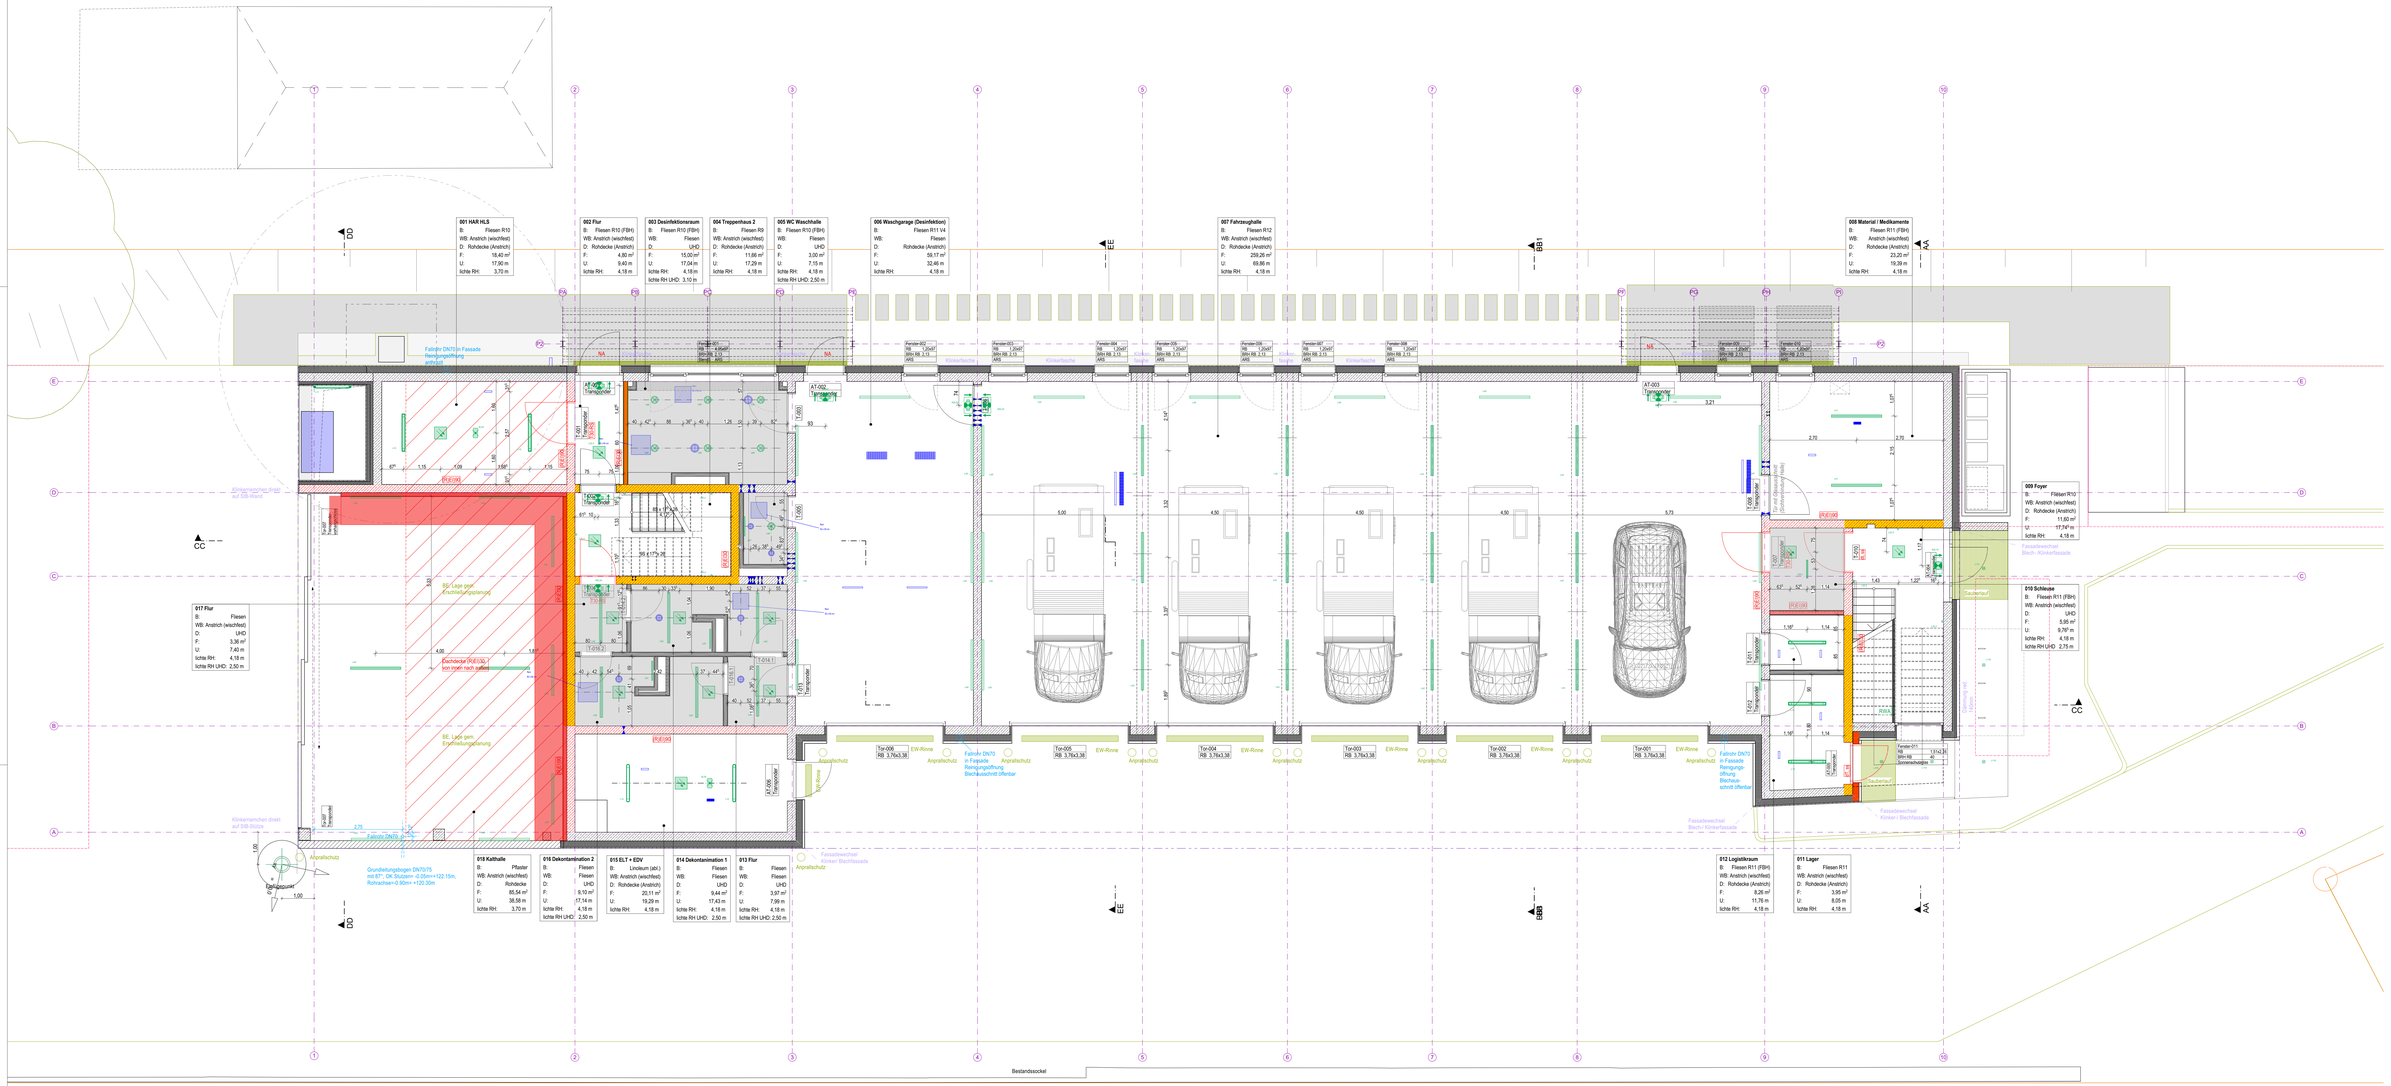

LEGENDE

SCHRAFFUREN / DARSTELLUNGEN

Materialien

- Stahlbeton
- Trockenbau
- UG-Beton
- Abuddbeleistung
- Mauerwerk Klinkermarmor
- Schachtbeschirmung
- Mb. Fertigbd
- Dämmung, hart
- Schaumgladdämmung
- Dämmung, weich

Deckenspiegel / UHD

- Unterhangdecke, glatt
- Unterhangdecke, gerastert, fle. akust.
- akustisch wirksame Deckenbekleidung
- feuerhemmende Deckenbekleidung, (REI30)

Durchbrüche

- DD - Deckendurchbruch in cm
- DD - Deckendurchbruch in cm
- WD - Wanddurchbruch in cm

Farben

- Abbruch
- Flurblickgrenze
- Aufstellfläche Anlieferung Transporter Kiesn LKW
- Grenzwand Brandschutzzone oder Stellplätze gem. B-Plan (35 Abs. 1 Nr. 4 BauGB)
- Baugrenze gem. B-Plan (§23 Abs. 3 BauNVO)
- Hauptentlüftung (HE)
- Notentlüftung (NE)
- Fassade
- FF Hauptschnitt
- FF Elektro
- Anmerkung zu klären

Brandschutzanforderung
Schalldichtanforderung

Allgemeines

- ±0.00 OK FFB
- OK RD Oberkante Rohdecke
- Unterkante Rohdecke
- OK FFB Oberkante Fertigfußboden
- UK UHD Unterkante Unterhangdecke

BRANDSCHUTZ

Feuerwiderstand		Abklemmungen	
	feuerbeständiges Bauteil, aus nicht brennbaren Baustoffen	F120	feuerbeständig
	feuerhemmendes Bauteil	F030	feuerhemmend
	Fluchtweg	RS	Rauchschutz
	Alarmweg	T30	feuerhemmende Tür
	Feuerlöscher	T30 RS	feuerhemmende u. rauchdichte Tür, selbstschließend
MA	Meldergruppe		
RWA	Rauch- und Wärme-abzugsanlage	T 30	dichtschließende Tür
		T 30	selbstschließende Tür

TÜREN FENSTER

0.105.1	Innentür - Raumnummer Teilnummer (bei mehreren Türen pro Raum)
AT-001	Außentür - Türnummer (umlaufend)

Fenster-001 Fensternummer (umlaufend)

BRH RB	Brüstungshöhe Rohbau OK Rohbau bezogen auf OK FFB	F	Festverglasung
		DKR	Drehkippflügel, rechts
SBH	Brüstungshöhe fertig OK Fertigfußboden bezogen auf OK FFB	DKL	Drehkippflügel, links
		K	Kippflügel
		OL	Oberlicht
	Besgrenzt EG ±0.00 m	AWS	außenliegender Raffstore
	Besgrenzt DG +4.02 m	Blendl	Blendschutz
		PTP	Putzträgerplatte

ABKÜRZUNGEN

Allgemein

A	Ampel	NE	Notentlüftung
B	Bodenbelag	OK	Oberkante
BRK	Brüstungskanal	Stg	Steigungen
D	Decke	R	Rauchmeldemasse
E	Elektro	RB	Rohbau
F	Raumfläche	RD	Rohdecke
FFB	Fertigfußboden	RH	Raumhöhe
GK	Gipskarton	U	Raumumfang
HE	Hauptentlüftung	UHD	Unterhangdecke
KS	Kühlschrank	UK	Unterkante
LDB	lichte Durchgangsbreite	UZ	Umrüstung
LDH	lichte Durchgangshöhe	WB	Wandbelag
LRH	lichte Raumhöhe		

Haustechnik

AW	Außenwasser	HKV	Heizkreisverteiler
BE	Bodenestrich	L	Lüftung
H	Heizung	S	Sanitär
HA	Handlauchaufhängung	WM	Waschmaschine
HK	Heizkörper		Oberschwellung

Schallschutz

$L'_{n,w}$	erf. bew. Norm-Trittschallpegel		
R_w	erf. bew. Schalldämm-Maß Fenster/ Türen	$R_{w,P}$	erf. Schalldämm-Maß des Lärm-Prüfbaugrößen des Systems
R'_w	erf. bew. Schalldämm-Maß	$R_{w,R}$	erf. Herstellerangabe des bew. Schalldämm-Maßes ohne Nebenwege

Schallschutzanforderungen entsprechen Empfehlungen gem. Schallschutzbericht

Beleuchtung

- Leuchte (Anbau/Pendel) siehe Leuchtenliste
- Leuchte, rund (Einbau/ Anbau), siehe Leuchtenliste
- Präsenzmelder

Sicherheitsbeleuchtung /SWA-Anlage

- Sicherheitsleuchte, siehe Leuchtenliste
- Rettungszeichenleuchte, siehe Leuchtenliste
- Rauchmelder optisch
- RWA-Rauchmelder optisch

Dieser Plan gilt nur in Verbindung mit aktueller Statik- und Haustechnikplanung. Alle Maße sind von den ausführenden Firmen vorzuprüfen am Bau zu prüfen. Raumhöhe (RH) : lichtes Maß OKFFB bis UK Rohdecke
Brüstungshöhen, Türöffnungen und Raumhöhen sind auf OK Fertigfußboden bezogen.
Die Wände und Deckenscheiben an Betonrücken werden als glatteiserne Deckenanschlüsse ausgeführt.

Index	Änderung	Datum	Gez.
A	Erstfall Rettungszeichenleuchten gem. EX - Gutachten Schlauser	05.08.24	

Höhenbezug **=5.00=121.20m NHN (DHHN2016)**

Ausführungsplanung Architektur

Datum | Entwurfsverfasser

Bauherr

Landesamt Berlin
Amt für Rechtlos und Liegenschaften
Brandenstraße 27-31 10180 Berlin / Tel. 030/ 1 1180

Datum | Bauherrenvertreter

Bauvorhaben

Neubau Rettungswache Großenhain
Hauptstraße 1
01558 Großenhain

Plan

Ausführungsplanung
Deckenspiegel EG

Datum	Gezeichnet	Maßstab
05.08.2024		1:50

Auftrag Nr.		Blatt Nr.
2333	Ale Rechte liegen unter Urheber-recht. Weitergabe und Vervielfältigung nur mit Erl. GMB Jahne 2012	A-AR-GO-B-EG-S301-AV

Format: DIN A0 Querformat 1050x841mm