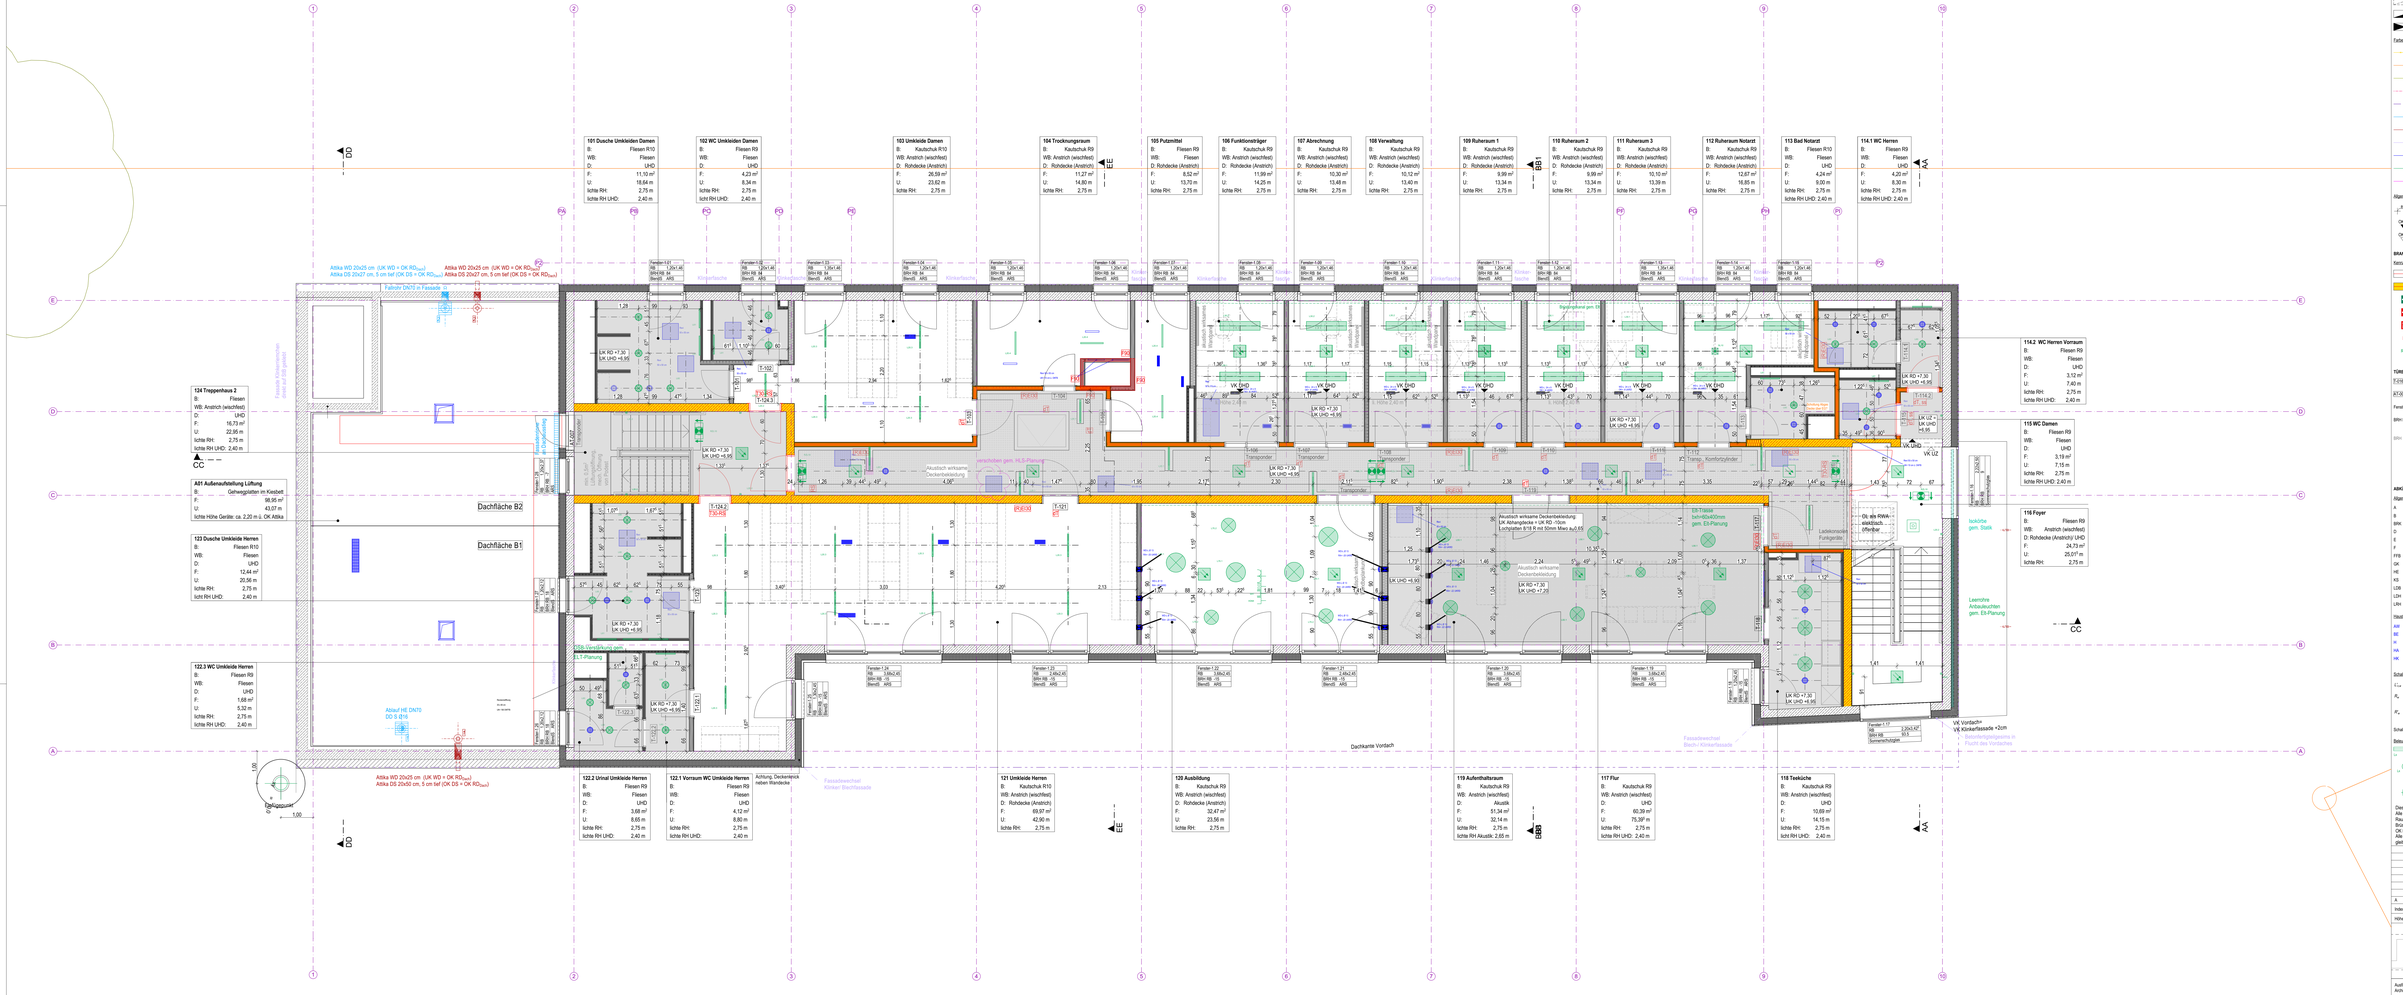
101 Dusche Umkleiden Damen
B: Fliesen R10
WB: Fliesen
D: UHD
F: 11,10 m²
U: 18,64 m
lichte RH: 2,75 m
lichte RH UHD: 2,40 m
102 WC Umkleide Damen
B: Fliesen R9
WB: Fliesen
D: UHD
F: 4,23 m²
U: 8,34 m
lichte RH: 2,75 m
lichte RH UHD: 2,40 m
103 Umkleide Damen
B: Kautschuk R10
WB: Anstrich (wischfest)
D: Rohdecke (Anstrich)
F: 26,59 m²
U: 23,62 m
lichte RH: 2,75 m
104 Trocknungsraum
B: Kautschuk R9
WB: Anstrich (wischfest)
D: Rohdecke (Anstrich)
F: 11,27 m²
U: 14,80 m
lichte RH: 2,75 m
105 Putzmittel
B: Fliesen R9
WB: Fliesen
D: Rohdecke (Anstrich)
F: 8,52 m²
U: 13,70 m
lichte RH: 2,75 m
106 Funktionsträger
B: Kautschuk R9
WB: Anstrich (wischfest)
D: Rohdecke (Anstrich)
F: 11,99 m²
U: 14,25 m
lichte RH: 2,75 m
107 Abrechnung
B: Kautschuk R9
WB: Anstrich (wischfest)
D: Rohdecke (Anstrich)
F: 10,30 m²
U: 13,48 m
lichte RH: 2,75 m
108 Verwaltung
B: Kautschuk R9
WB: Anstrich (wischfest)
D: Rohdecke (Anstrich)
F: 10,12 m²
U: 13,40 m
lichte RH: 2,75 m
109 Ruheraum 1
B: Kautschuk R9
WB: Anstrich (wischfest)
D: Rohdecke (Anstrich)
F: 9,99 m²
U: 13,34 m
lichte RH: 2,75 m
110 Ruheraum 2
B: Kautschuk R9
WB: Anstrich (wischfest)
D: Rohdecke (Anstrich)
F: 9,99 m²
U: 13,34 m
lichte RH: 2,75 m
111 Ruheraum 3
B: Kautschuk R9
WB: Anstrich (wischfest)
D: Rohdecke (Anstrich)
F: 10,10 m²
U: 13,39 m
lichte RH: 2,75 m
112 Ruheraum Notarzt
B: Kautschuk R9
WB: Anstrich (wischfest)
D: Rohdecke (Anstrich)
F: 12,67 m²
U: 16,65 m
lichte RH: 2,75 m
113 Bad Notarzt
B: Fliesen R10
WB: Fliesen
D: UHD
F: 4,24 m²
U: 9,00 m
lichte RH: 2,75 m
lichte RH UHD: 2,40 m
114.1 WC Herren
B: Fliesen R9
WB: Fliesen
D: UHD
F: 4,20 m²
U: 8,30 m
lichte RH: 2,75 m
lichte RH UHD: 2,40 m
114.2 WC Herren Vorraum
B: Fliesen R9
WB: Fliesen
D: UHD
F: 3,12 m²
U: 7,40 m
lichte RH: 2,75 m
lichte RH UHD: 2,40 m
115 WC Damen
B: Fliesen R9
WB: Fliesen
D: UHD
F: 3,19 m²
U: 7,15 m
lichte RH: 2,75 m
lichte RH UHD: 2,40 m
116 Foyer
B: Fliesen R9
WB: Anstrich (wischfest)
D: Rohdecke (Anstrich) UHD
F: 24,73 m²
U: 25,07 m
lichte RH: 2,75 m
117 Flur
B: Kautschuk R9
WB: Anstrich (wischfest)
D: UHD
F: 60,39 m²
U: 75,39 m
lichte RH: 2,75 m
lichte RH UHD: 2,40 m
118 Teeküche
B: Kautschuk R9
WB: Anstrich (wischfest)
D: UHD
F: 10,69 m²
U: 14,15 m
lichte RH: 2,75 m
licht RH UHD: 2,40 m
119 Aufenthaltsraum
B: Kautschuk R9
WB: Anstrich (wischfest)
D: Akustik
F: 51,34 m²
U: 32,14 m
lichte RH: 2,75 m
lichte RH Akustik: 2,85 m
120 Ausbildung
B: Kautschuk R9
WB: Anstrich (wischfest)
D: Rohdecke (Anstrich)
F: 32,47 m²
U: 23,56 m
lichte RH: 2,75 m
121 Umkleide Herren
B: Kautschuk R10
WB: Anstrich (wischfest)
D: Rohdecke (Anstrich)
F: 69,97 m²
U: 42,90 m
lichte RH: 2,75 m
122.1 Vorraum WC Umkleide Herren
B: Fliesen R9
WB: Fliesen
D: UHD
F: 4,12 m²
U: 8,80 m
lichte RH: 2,75 m
lichte RH UHD: 2,40 m
122.2 Urinal Umkleide Herren
B: Fliesen R9
WB: Fliesen
D: UHD
F: 3,68 m²
U: 8,65 m
lichte RH: 2,75 m
lichte RH UHD: 2,40 m
124 Treppenhaus 2
B: Fliesen
WB: Anstrich (wischfest)
D: UHD
F: 16,73 m²
U: 22,95 m
lichte RH: 2,75 m
lichte RH UHD: 2,40 m
A01 Außenaufstellung Lüftung
B: Gehwegplatten im Kiesbett
F: 98,95 m²
U: 43,07 m
lichte Höhe Geräte: ca. 2,20 m ü. OK Attika
123 Dusche Umkleide Herren
B: Fliesen R10
WB: Fliesen
D: UHD
F: 12,44 m²
U: 20,56 m
lichte RH: 2,75 m
licht RH UHD: 2,40 m
122.3 WC Umkleide Herren
B: Fliesen R9
WB: Fliesen
D: UHD
F: 1,68 m²
U: 5,32 m
lichte RH: 2,75 m
lichte RH UHD: 2,40 m
Dachfläche B2
Dachfläche B1
Attika WD 20x25 cm (UK WD = OK RD$_{Dach}$)
Attika DS 20x27 cm, 5 cm tief (OK DS = OK RD$_{Dach}$)
Attika WD 20x25 cm (UK WD = OK RD$_{Dach}$)
Attika DS 20x25 cm, 5 cm tief (OK DS = OK RD$_{Dach}$)
Fallrohr DN70 in Fassade
Fassade Klinkerriemchen dunkel auf WD gemäß
Abluft HE DN70
OD 5.81m
Fallgrundriss
Dachkante Vordach
VK Vordach= VK Klinkerfassade +20m
Betonfertigteilgesims in Flucht des Vordachs
Fassadewechsel Blech / Klinkerfassade
Fassadewechsel Klinker/ Blechfassade
Achtung, Deckenrücksprung neben Brandecke
Akustisch wirksame Deckenbekleidung
Transponder
Transponder, Komfortzylinder
Laderaumsole Funkgeräte
Eh-Trasse bei=60x40mm gem. Eh-Planung
Leerrohre Antauleuchten gem. Eh-Planung
lackierte gem. Stahl.
OL als RWA-elektrisch öffenbar
VK UZ1
VK UZ2
Fensterbank: 0,90 m
Brüstung: 1,00 m
Fensterbank: 1,00 m
Brüstung: 0,90 m