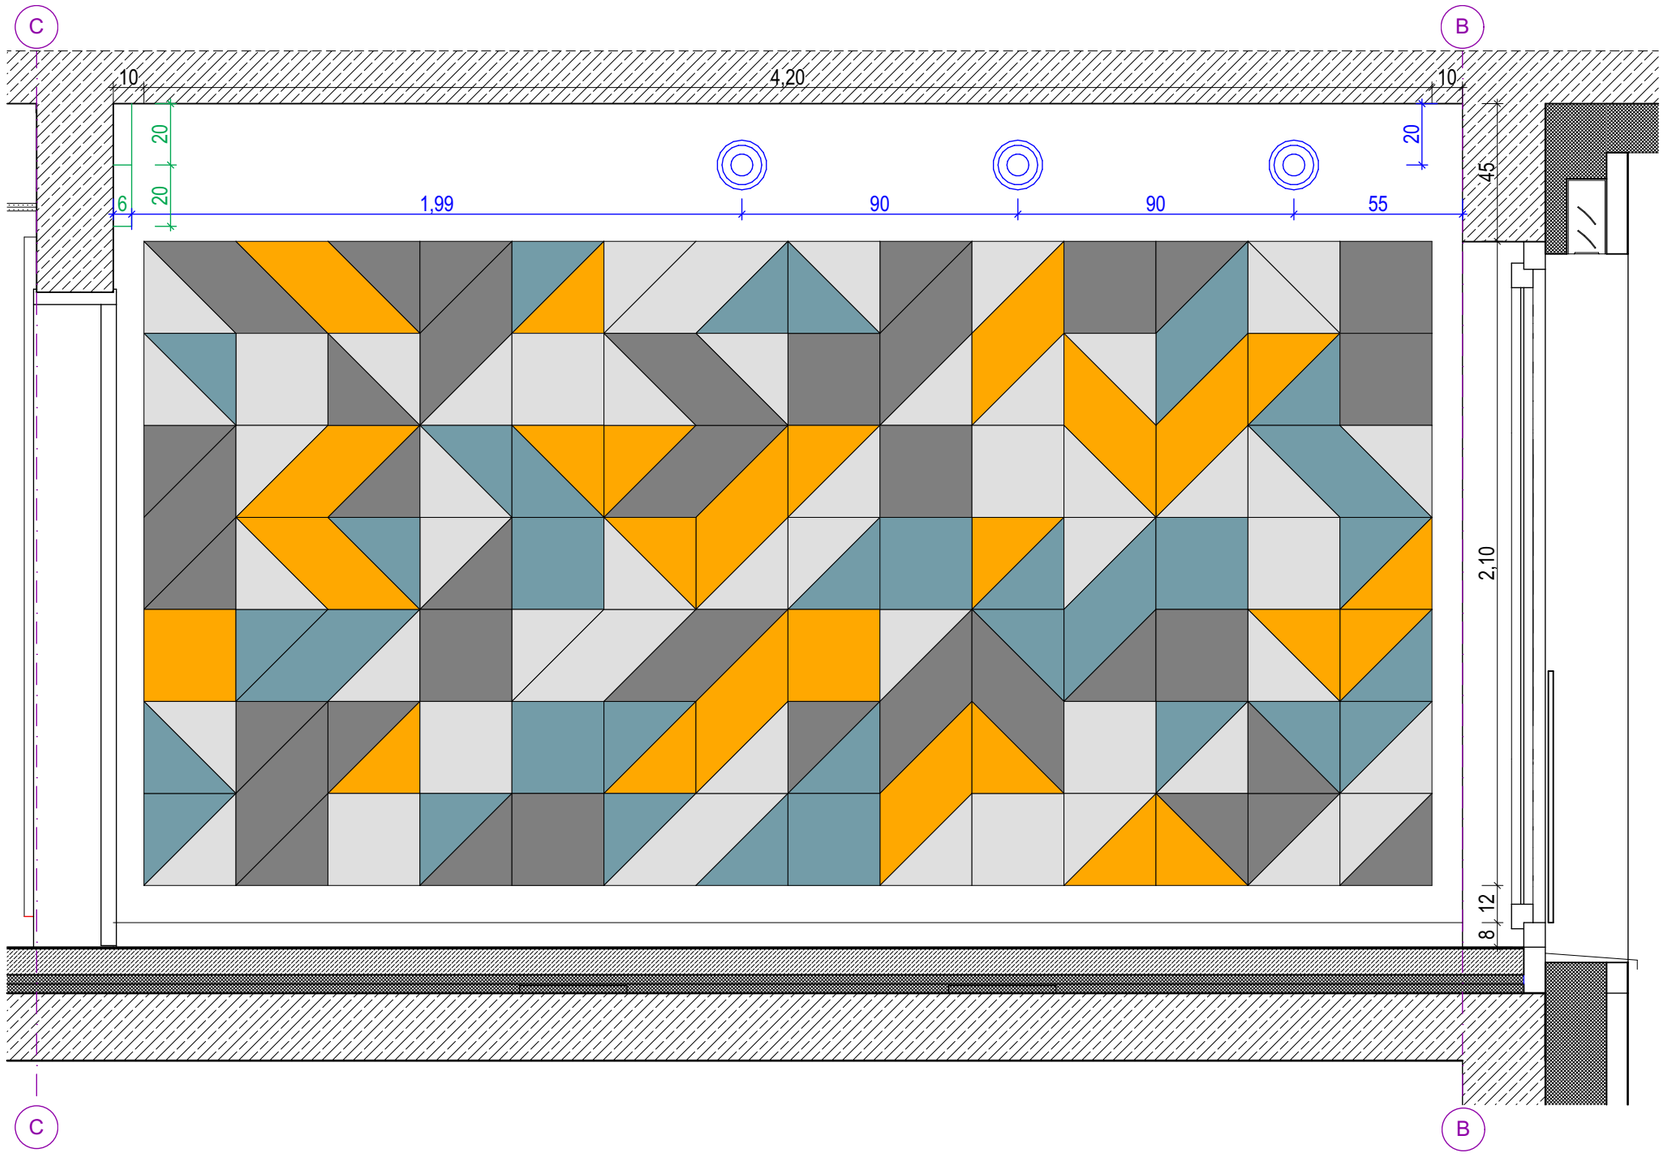

Legende:

Dieser Plan gilt nur in Verbindung mit aktueller Statik- und Haustechnikplanung.
Alle Maße sind von den ausführenden Firmen verantwortlich am Bau zu prüfen.
Raumhöhe (RH) : lichtes Maß OKFFB zu UK Rohdecke
Brüstungshöhen, Türöffnungen und Raumhöhen sind auf
OK Fertigfussboden bezogen.
Alle Trockenbauwandanschlüsse an Betondecken werden als
gleitende Deckenanschlüsse ausgeführt.

Index	Änderung	Datum	Gez.

Höhenbezug **+0.00=121.20m NHN (DHHN2016)**

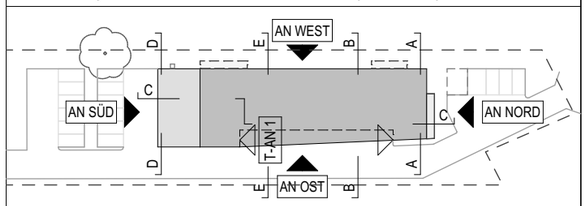

Ausführungsplanung
Architektur

Datum | Entwurfsverfasser

Bauherr

Landratsamt Meißen
Amt für Hochbau und Liegenschaften
Brauhausstraße 21 I 01662 Meißen I Tel. 03521. 7250

Datum | Bauherrenvertreter

Bauvorhaben

Neubau Rettungswache Großenhain
Hohe Straße 4
01558 Großenhain

Plan

Ausführungsplanung
Gestaltung Akustikwand Ansicht

Datum	Gezeichnet	Maßstab
26.03.2024		1:20

Auftrag Nr.		Blatt Nr.
2333	Alle Pläne stehen unter Urheberrechtsschutz I.t. Urheberrechtsgesetz vom 09.09.1965 (GBBII Seite 1273)	A-AR-05-XX-OG-6211--V

Format: DIN A3 420x297mm