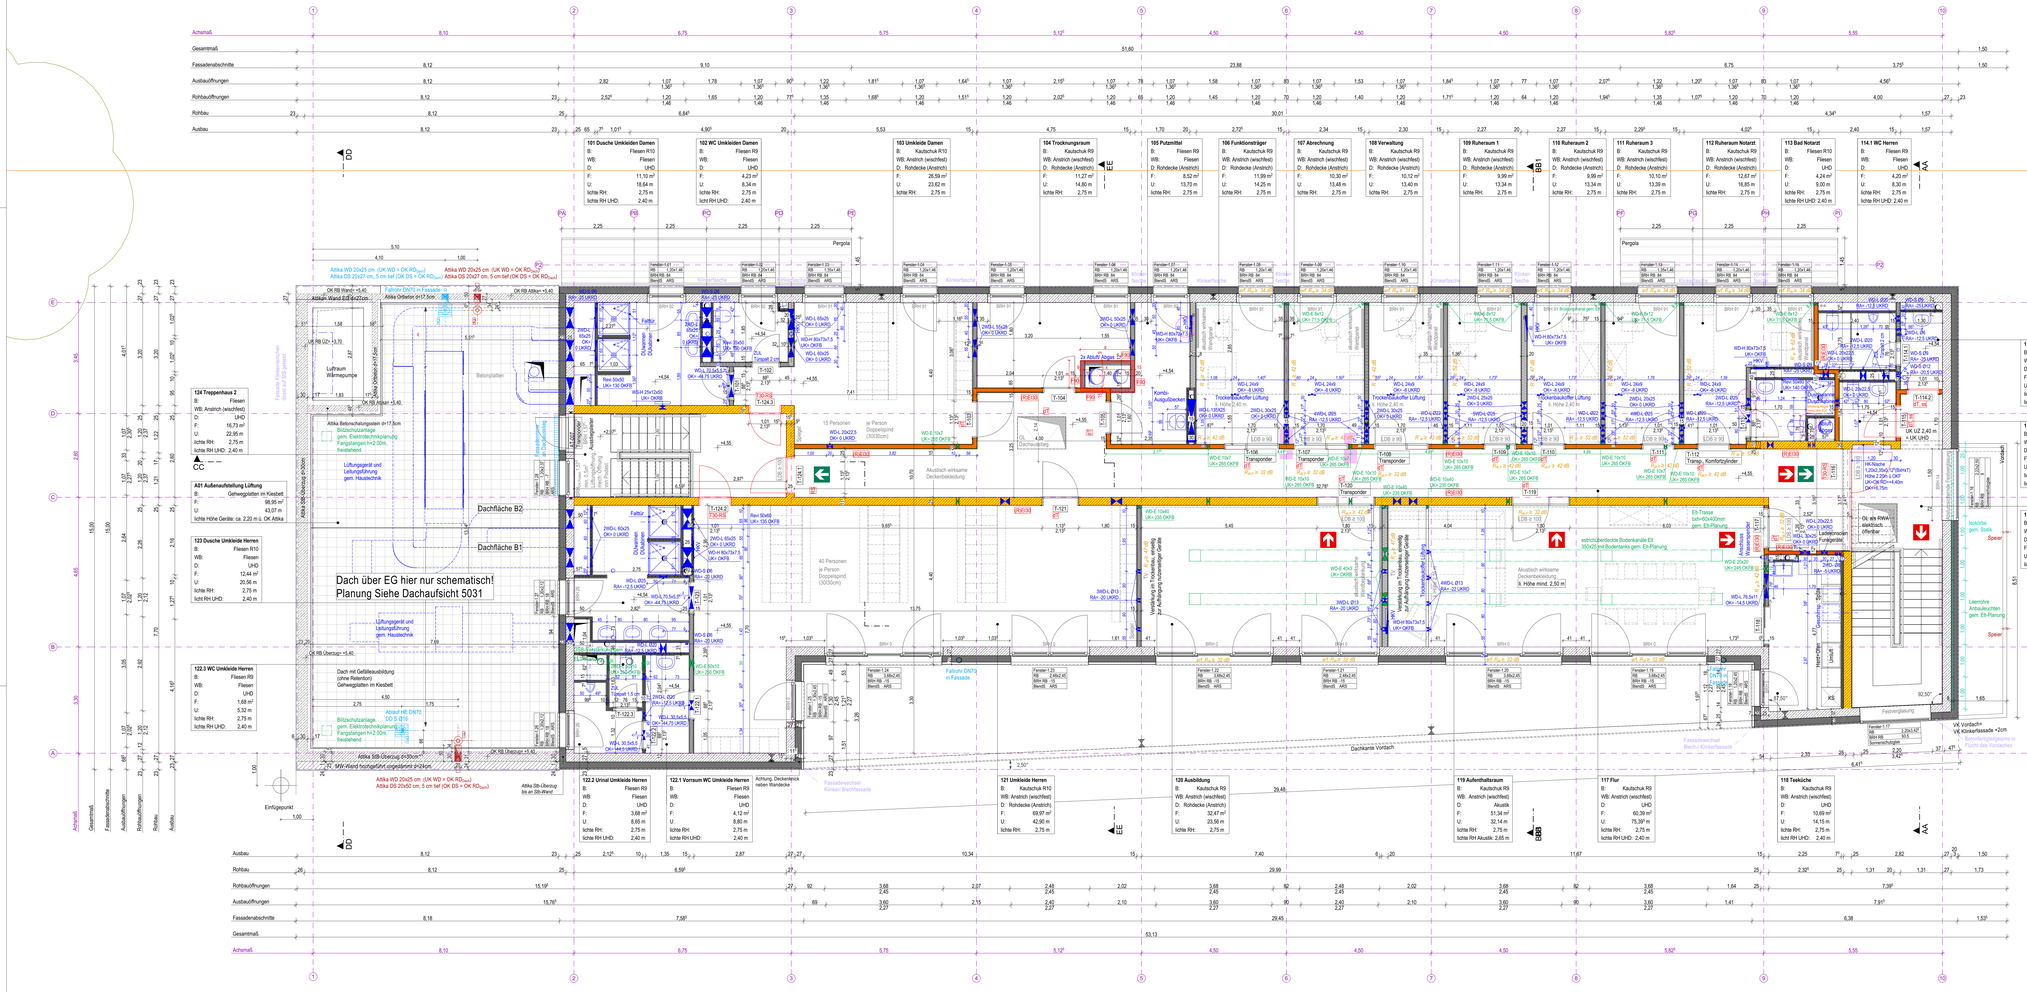

LEGENDE

SCHRAFFUREN / DARSTELLUNGEN

Materialien

- Stahlbeton
- IU-Beton
- Mauerwerk/ Klinkermauerwerk
- BB- Fertigteil
- Dämmung, hart
- Estrichmal
- Schaumgasbeton
- Dämmung, weich
- Trockenbau
- Akustikbekleidung
- Sicherheitsbeton
- Abbruch

Durchbrüche

- DD - Deckendurchbruch in ort
- DD - Deckendurchbruch in ort
- WD - Wanddurchbruch in ort

Farben

- Abbruch
- Punktlastagenten
- Außerhalb Anlieferung Transporter Kleinv.LKW Außenanlagen
- Umgesetzung Notbestätigen oder Stellplätze gem. B-Plan (§3 Abs. 1 Nr. 4 BauGB)
- Baugrenze gem. B-Plan (§23 Abs. 3 BauNVO)
- Hauptentwässerung (HE)
- Notentwässerung (NE)
- Fassade
- FP-Haustechnik
- FP-Elektro
- Anmerkung zu klären
- Mittel Erweiterung — Erd — Brandschutzertüchtigung
- Mittel Nutzer — Tur — Schallschutzertüchtigung

Allgemeines

- ±0.00 OK FFB — Bestandsschnitten
- OK RD Oberkante Rohdecke — UKRD Unterkante Rohdecke
- OK FFB Oberkante Fertigfußboden — UK UD Unterkante Unterhangdecke

BRANDSCHUTZ

Kennzeichnung

- bauteilbildendes Bauteil, aus nicht brennbaren Baustoffen
- bauteilnennendes Bauteil

Abkürzungen

- REI 90 — feuerbeständig
- REI 30 — feuerhemmend
- Fluchtweg — RS — Rauchschutz
- Alarmweg — T30 — feuerhemmende Tür
- Feuerlöscher — T30-RS — feuerhemmende u. rauchdichte Tür, selbstschließend
- NA — Notausgang
- RWA — Rauch- und Wärme-abzugsanlage — T 60 — dichtschließende Tür
- T 90 — selbstschließende Tür

TÜREN FENSTER

B 230.1 — Innentür - Raumnummer Türkürzel (bei mehreren Türen pro Raum)

BT 001 — Außentür - Türnummer (unlaufend)

Fenster-001 — Fensternummer (unlaufend)

BRH-NB — Brüstungshöhe Rohbau bezogen auf OK FFB

BRH — Brüstungshöhe fertig OK Fertigboden bezogen auf OK FFB

Bezugsmaß BS 48.00 m
Bezugswert DS +0.55 m

ABKÜRZUNGEN

Allgemein

A	Ampel	NE	Notentwässerung
B	Bodenbelag	OK	Oberkante
BRK	Brüstungskanal	Blg	Bestgrenzen
D	Decke	R	Raucherrinnlässe
E	Elektro	RB	Rohbau
F	Raumfläche	RD	Rohdecke
FFB	Fertigfußboden	RH	Raumhöhe
GK	Gipskarton	U	Raumumfang
HE	Hauptentwässerung	UKD	Unterhangdecke
KS	Kühlschrank	UK	Unterkante
LDB	lichte Durchgangsbreite	UZ	Unterzug
LDH	lichte Durchgangshöhe	WB	Wandbelag
LRH	lichte Raumhöhe		

Haustechnik

AW	Außenwasser	HKV	Heizkreisverteiler
BE	Bodenestrich	L	Lüftung
H	Heizung	S	Sanitär
HA	Handtuchaufhängung	WM	Waschmaschine
HK	Heizkörper	ÜO	Überströmöffnung

Schallschutz

$L'_{n,w}$	erf. bew. Norm-Trittschallpegel	$R_{w,P}$	erf. Schalldämm-Maß des Labor-Prüfzeugnisses des Türsystems
R_w	erf. bew. Schalldämm-Maß Decke		
R'_w	erf. bew. Schalldämm-Maß	$R_{w,R}$	erf. Herstellergrenze des bew. Schalldämm-Maßes ohne Nebenwege

Schallschutzanforderungen entsprechen Empfehlungen gem. Schallschutzbericht

Dieser Plan gilt nur in Verbindung mit aktueller Statik- und Haustechnikplanung. Alle Maße sind von den ausführenden Firmen vor Beginn der Arbeiten am Bau zu prüfen. Raumhöhe (RH) : lichtes Maß OKFFB bis UK Rohdecke. Brüstungshöhe: Türöffnungen und Raumhöhen sind auf OK Fertigfußboden bezogen.
Die Rohbaumaße ausgenommen an Betondecken werden als glatte Deckenanschlüsse ausgeführt.

Index	Änderung	Datum	Gez.
C	Ergänzung Durchbruch, Ergänzung FBB, WC 1, Tür / Rec. Abweichungen TRA gem. 2.	22.10.24	
B	Ergänzung Rohbaumaße, Ergänzung Fensterbänke, Ergänzung DB Schächten, Ergänzung TRA Rec. Abweichung, Korrektur Achsmaß, RW	17.06.24	
A	Fensterstempel Ergänzung ARS, BlendS	12.02.24	

Höhenbezug: **±0.00=(1.20m NHN (DHHN2016))**

Ausführungsplanung Architekur

Bauherr: **Landratsamt Meißen Amt für Hochbau und Liegenschaften**
Brauhausstraße 27 01662 Meißen / Tel. 03521 726-

Bauvorhaben: **Neubau Rettungswache Großenhain**
Hans-Grade-Straße 1
01558 Großenhain

Plan: Ausführungsplanung
Grundriss Obergeschoss

Datum: 12.02.2024
Gezeichnet:
Maßstab: 1:50
Auftrag Nr.: 2333
Blatt Nr.: A-AR-GS-GR-OG-5021-CF
Format: DIN A0 (Zeichenfeld: 1050x841)