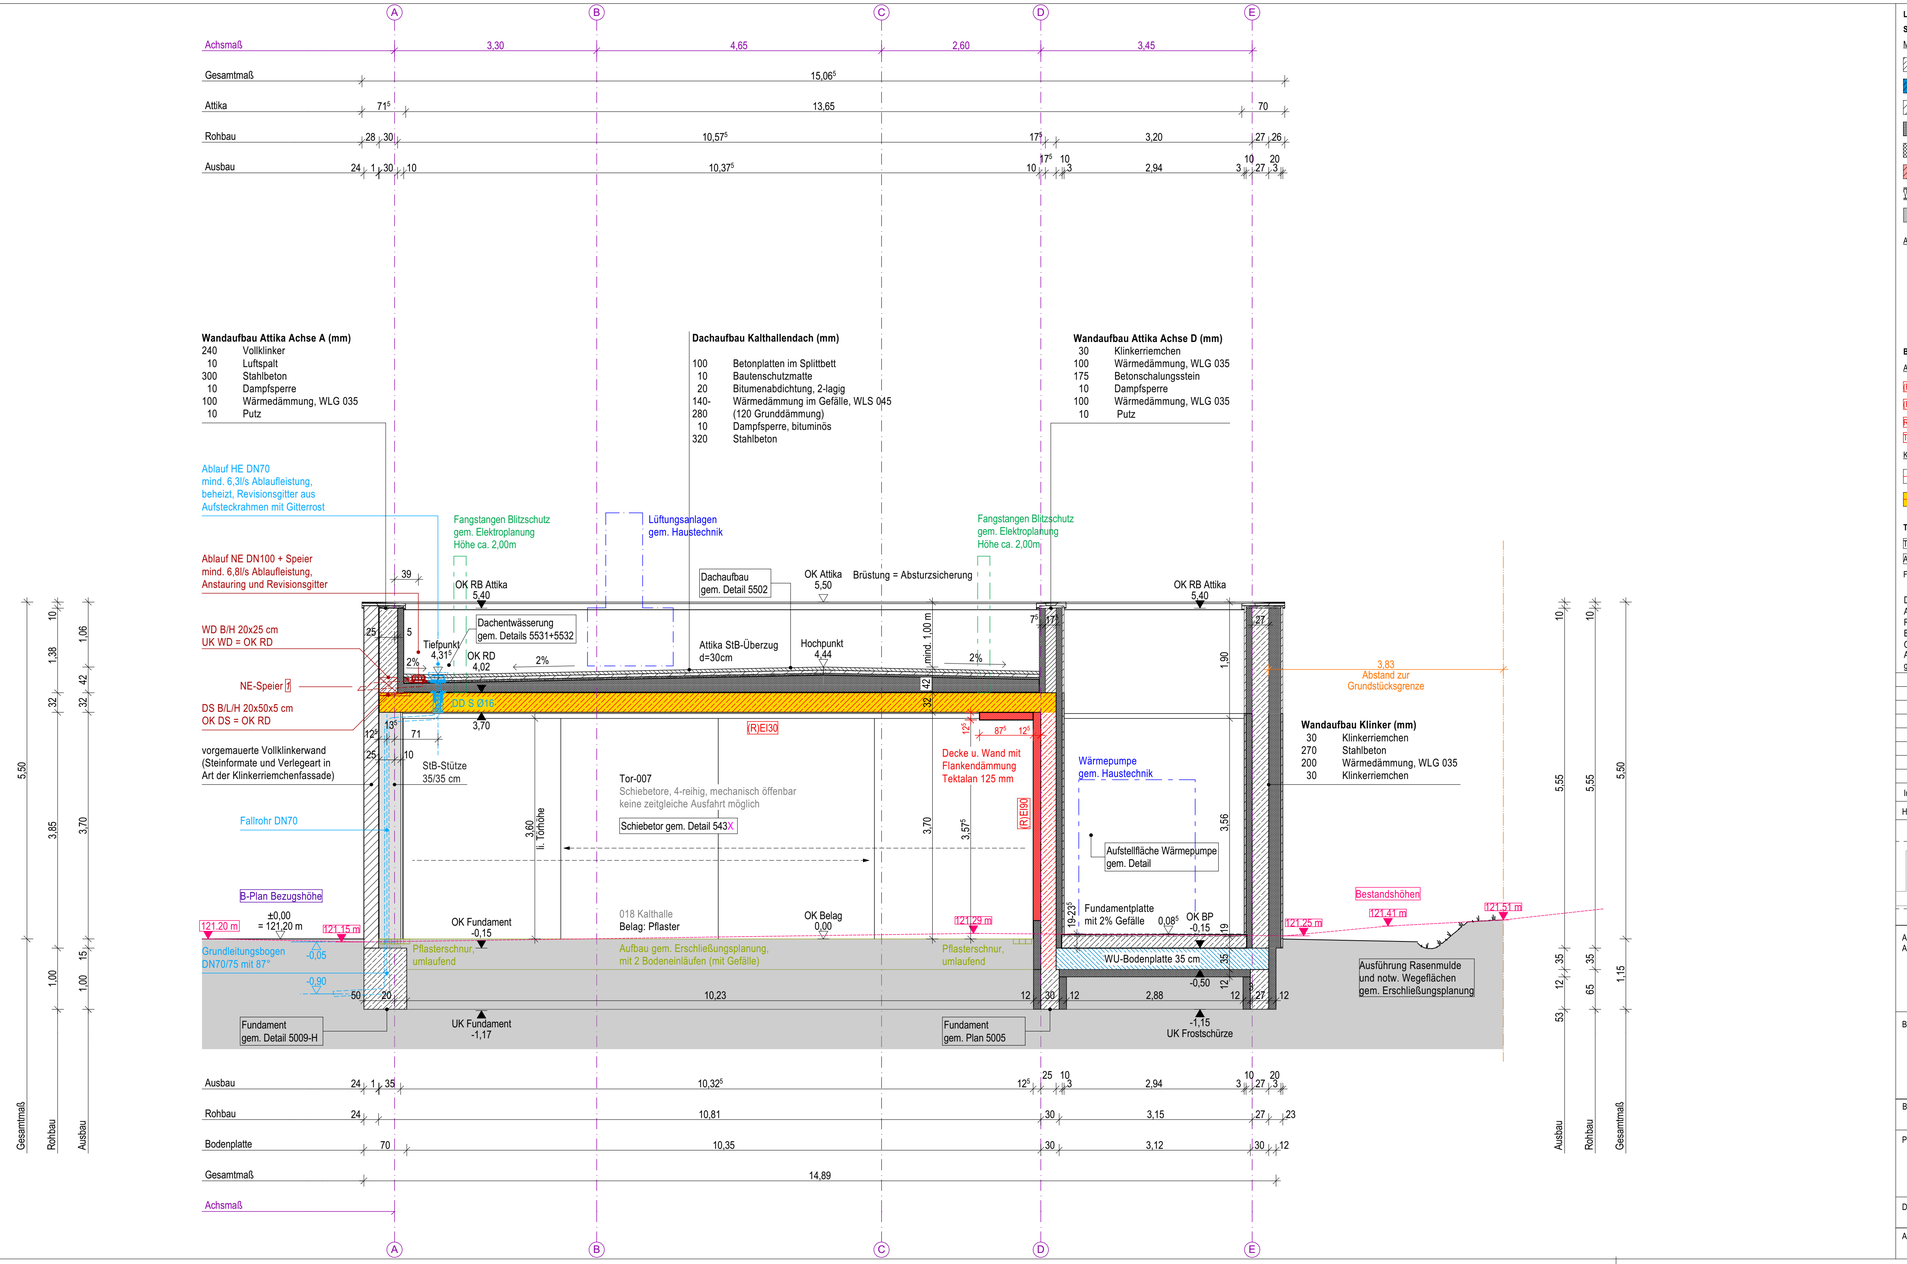

LEGENDE

SCHRAFFUREN / DARSTELLUNGEN

Materialien
- Stahlbeton
- WU-Beton
- Mauerwerk/ Klinkerriemchen
- Stb. Fertigteil
- Dämmung, hart
- Schaumglasdämmung
- Trockenbau
- Akustikbekleidung

Farben
- Flurstücksgrenze
- Baugrenze gem. B-Plan (§23 Abs. 3 BauNVO)
- Hauptentwässerung (HE)
- Notentwässerung (NE)
- Außenanlagen
- FP Haustechnik
- FP Elektro
- Anmerkung

Allgemeines
- OK RD — Oberkante Rohdecke
- UK RD — Unterkante Rohdecke
- OK FFB — Oberkante Fertigfußboden
- UK UHD — Unterkante Unterhangdecke
- Text — Brandschutzanforderung
- Text — Schallschutzanforderung
- Text — Detailverweis
- Text — Bestandshöhen

BRANDSCHUTZ

Abkürzungen
- R EI 90 — feuerbeständig
- T30-RS — feuerhemmende u. rauchdichte Tür, selbstschließend
- R EI 30 — feuerhemmend
- RS — Rauchschutz
- T dt — dichtschließende Tür
- T 30 — feuerhemmende Tür
- T ss — selbstschließende Tür

Kennzeichnung
- feuerbeständiges Bauteil, aus nicht brennbaren Baustoffen
- RWA — Rauch- und Wärmeabzugsanlage
- feuerhemmendes Bauteil
- NA — Notausgang

TÜREN/ FENSTER

- T-016.1 — Innentür - Raumnummer.Teilnummer (bei mehreren Türen pro Raum)
- AT-001 — Außentür - Türnummer (umlaufend)
- Fenster-001 — Fensternummer (umlaufend)

Dieser Plan gilt nur in Verbindung mit aktueller Statik- und Haustechnikplanung.
Alle Maße sind von den ausführenden Firmen verantwortlich am Bau zu prüfen.
Raumhöhe (RH) : lichtes Maß OKFFB zu UK Rohdecke
Brüstungshöhen, Türöffnungen und Raumhöhen sind auf
OK Fertigfussboden bezogen.
Alle Trockenbauwandanschlüsse an Betondecken werden als
gleitende Deckenanschlüsse ausgeführt.

Index	Änderung	Datum	Gez.

Höhenbezug **+0.00=121.20m NHN (DHHN2016)**

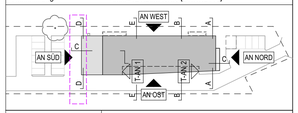

Ausführungsplanung
Architektur

Datum | Entwurfsverfasser

Bauherr

Landratsamt Meißen
Amt für Hochbau und Liegenschaften
Brauhausstraße 21 01662 Meißen | Tel. 03521. 7250

Datum | Bauherrenvertreter

Bauvorhaben: **Neubau Rettungswache Großenhain**
Hohe Straße 4
01558 Großenhain

Plan: Ausführungsplanung
Schnitt DD

Datum	Gezeichnet	Maßstab
12.02.2024		1:50

Auftrag Nr.		Blatt Nr.
2333	Alle Pläne stehen unter Urheberrechtsschutz (i.S. Urheberrechtsgesetz vom 09.09.1965 (GBBl Seite 1273)	A-AR-05-SN-DD-5054--F

Format: DIN A2 Überbreite 841x420mm